


Isikliku kasutusõiguse seadmise plaan

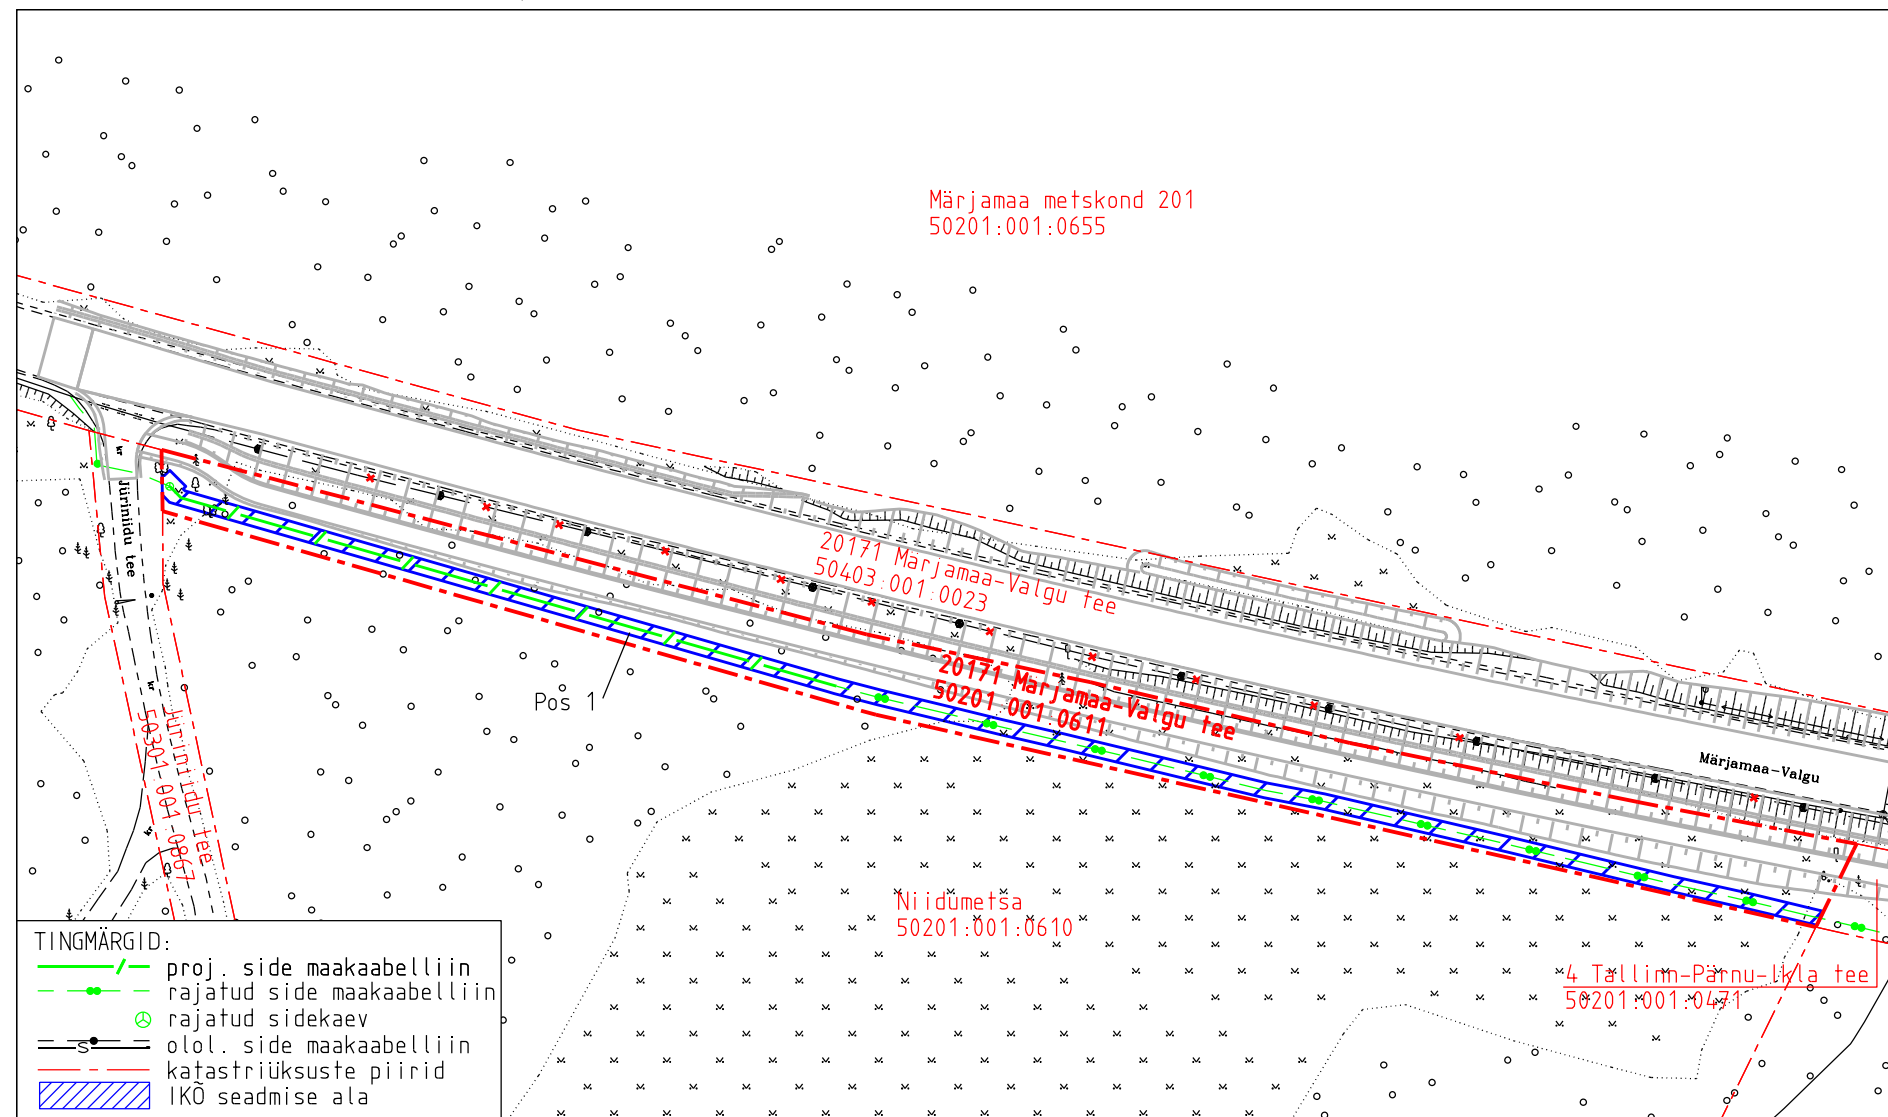

Projekti nimetus				Töö nr
Riigitee 4 Tallinn-Pärnu-Ikla km 64,8-68,2 maantee ehitusprojekt				MA17446-2
Projekti koostaja	Plaani koostaja	Mõõtkava	Leht	Kuupäev
Selektor Projekt OÜ	A.Jankovskaja	1:1000	2-1	06.05.2026