


# Isikliku kasutusõiguse seadmise plaan

IKÕ ala pos nr	Registriosaja nr, KV kood	Katastriüksuse tunnus, nimi ja sihtotstarve	Ala pindala (m2)
1	11324650, KV76454	50403:003:0018; 4 Tallinn-Pärnu-Ikla tee transpordimaa	71

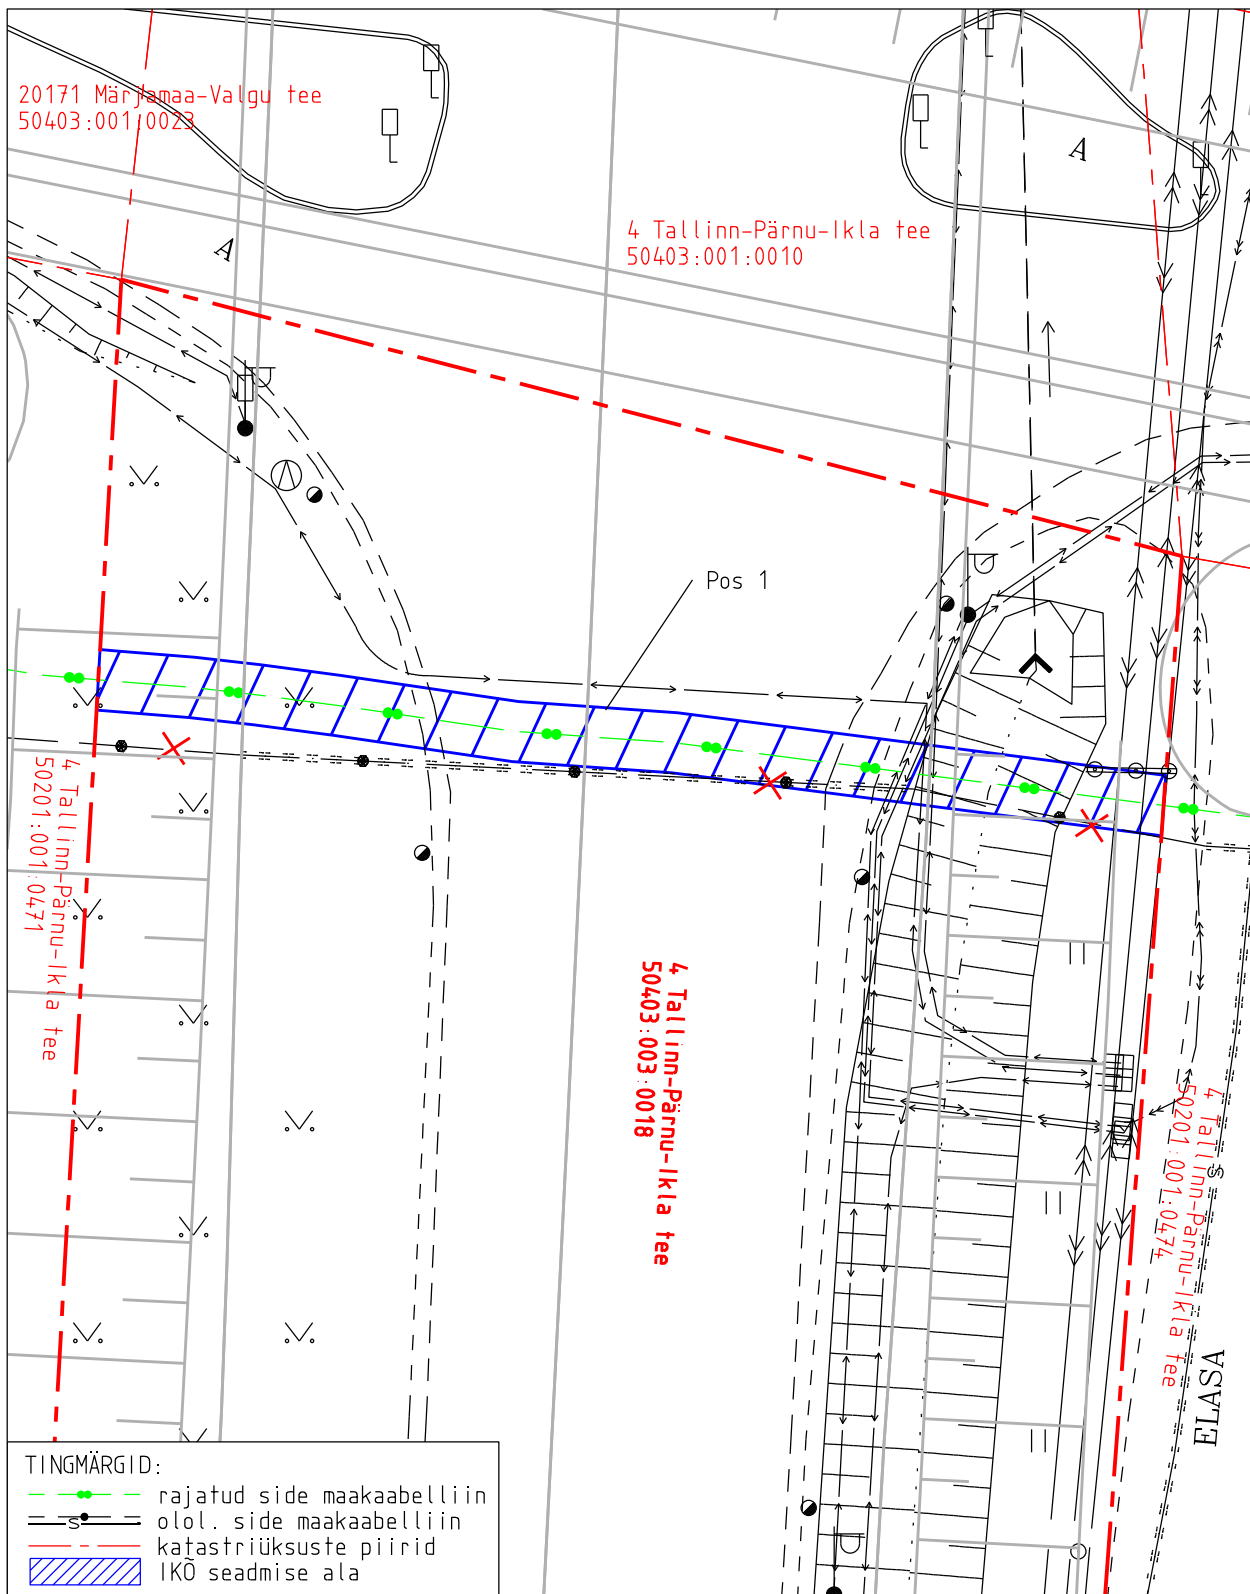

Projekti nimetus Riigitee 4 Tallinn-Pärnu-Ikla km 64,8-68,2 maantee ehitusprojekt				Töö nr MA17446-2	
Projekti koostaja Selektor Projekt OÜ		Plaan koostaja A. Jankovskaja	Mõõtkava 1:250	Leht 4-1	Kuupäev 06.05.2026