


Isikliku kasutusõiguse seadmise plaan

IKÕ ala pos nr	Registriosa nr, KV kood	Katastriüksuse tunnus, nimi ja sihtotstarve	Ala pindala (m2)
1	11314750, KV76452	50403:001:0010; 4 Tallinn-Pärnu-Ikla tee transpordimaa	95

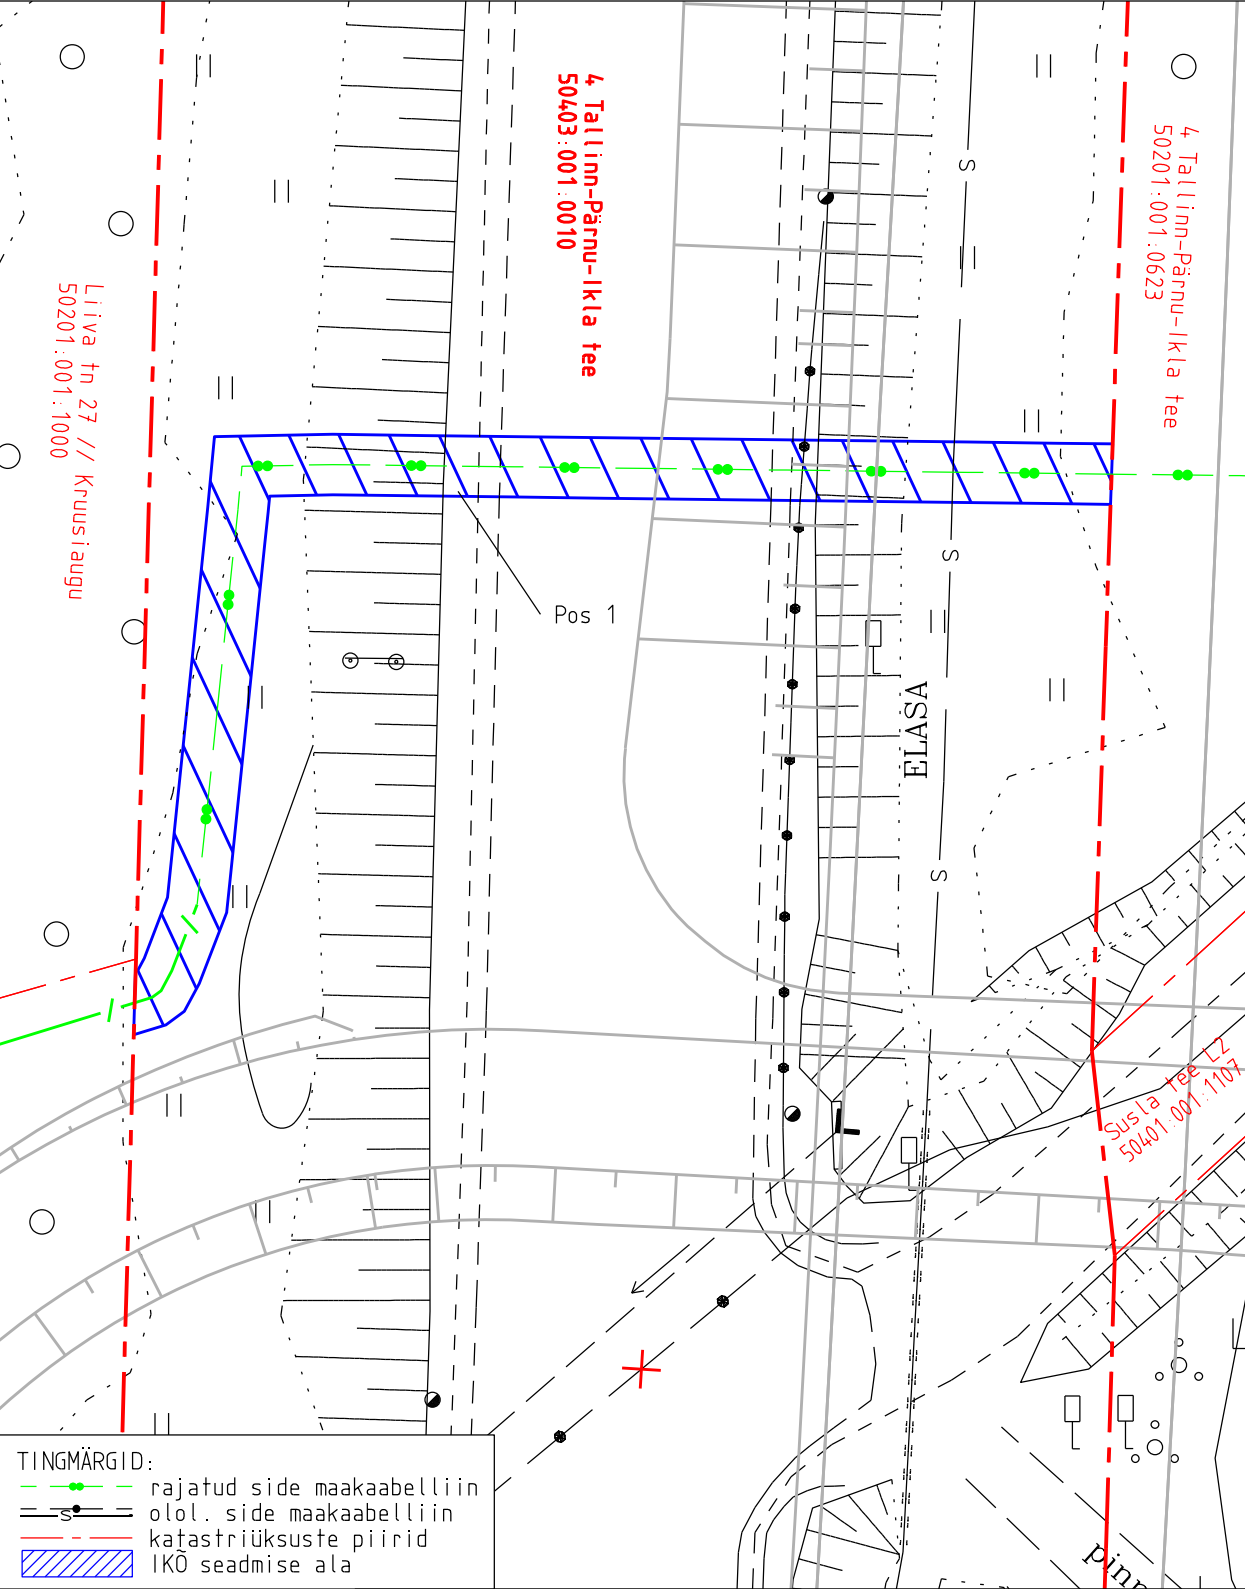

Projekti nimetus	Riigitee 4 Tallinn-Pärnu-Ikla km 64,8-68,2 maantee ehitusprojekt			Too nr
Projekti koostaja	Plaan koostaja	Mõõtkava	Leht	Kuupäev
Selektor Projekt OÜ	A. Jankovskaja	1:250	7-1	06.05.2026