


Isikliku kasutusõiguse seadmise plaan

IKÕ ala pos nr	Registriosaka nr, KV kood	Katastriüksuse tunnus, nimi ja sihtotstarve	Ala pindala (m2)
1	25576550, KV116369	50201:001:0919; 4 Tallinn-Pärnu-Ikla tee transpordimaa	33

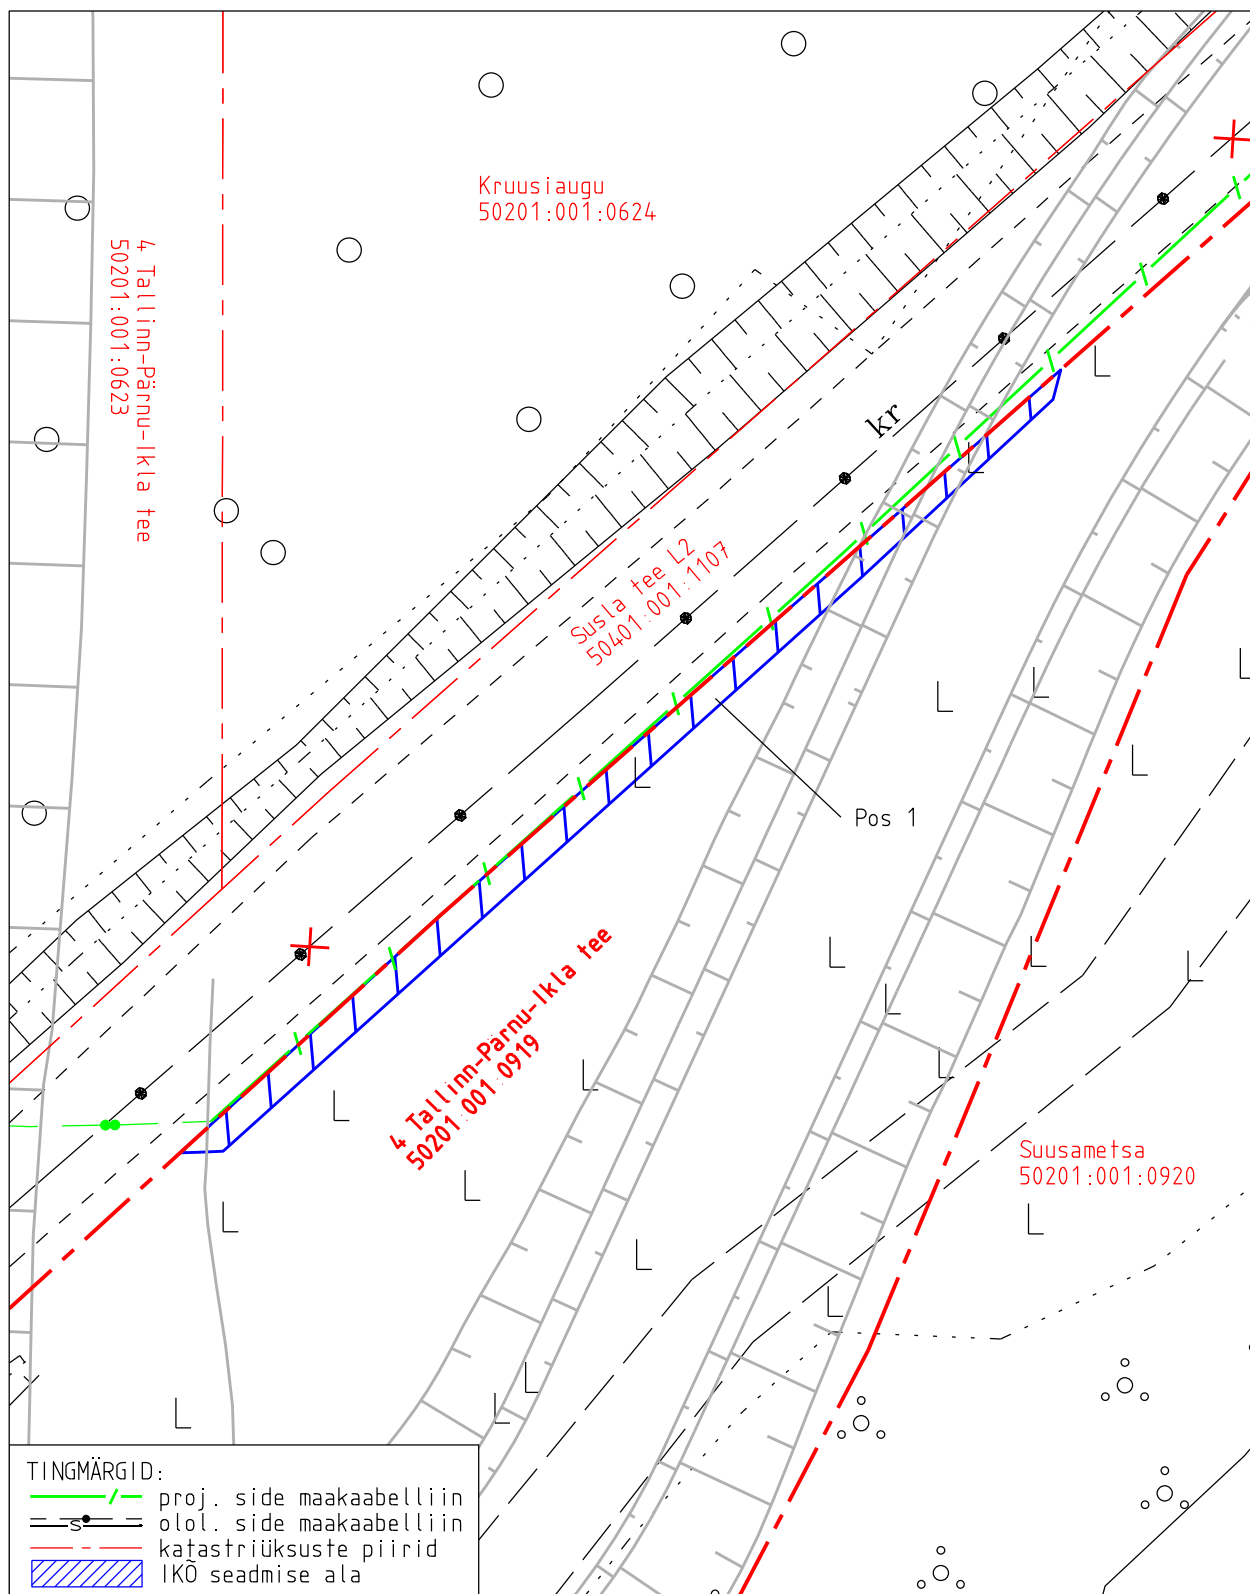

Projekti nimetus	Riigitee 4 Tallinn-Pärnu-Ikla km 64,8-68,2 maantee ehitusprojekt	Töö nr	MA17446-2
Projekti koostaja	Selektor Projekt OÜ	Plaani koostaja	A.Jankovskaja
Mõõtkava	1:250	Leht	8-1
Kuupäev	06.05.2026		