


Isikliku kasutusõiguse seadmise plaan

IP8208 V-Jaagupi alajaama F4 nõuetekohasus. Viru-Jaagupi alevik, Vinni vald, Lääne-viru maakond

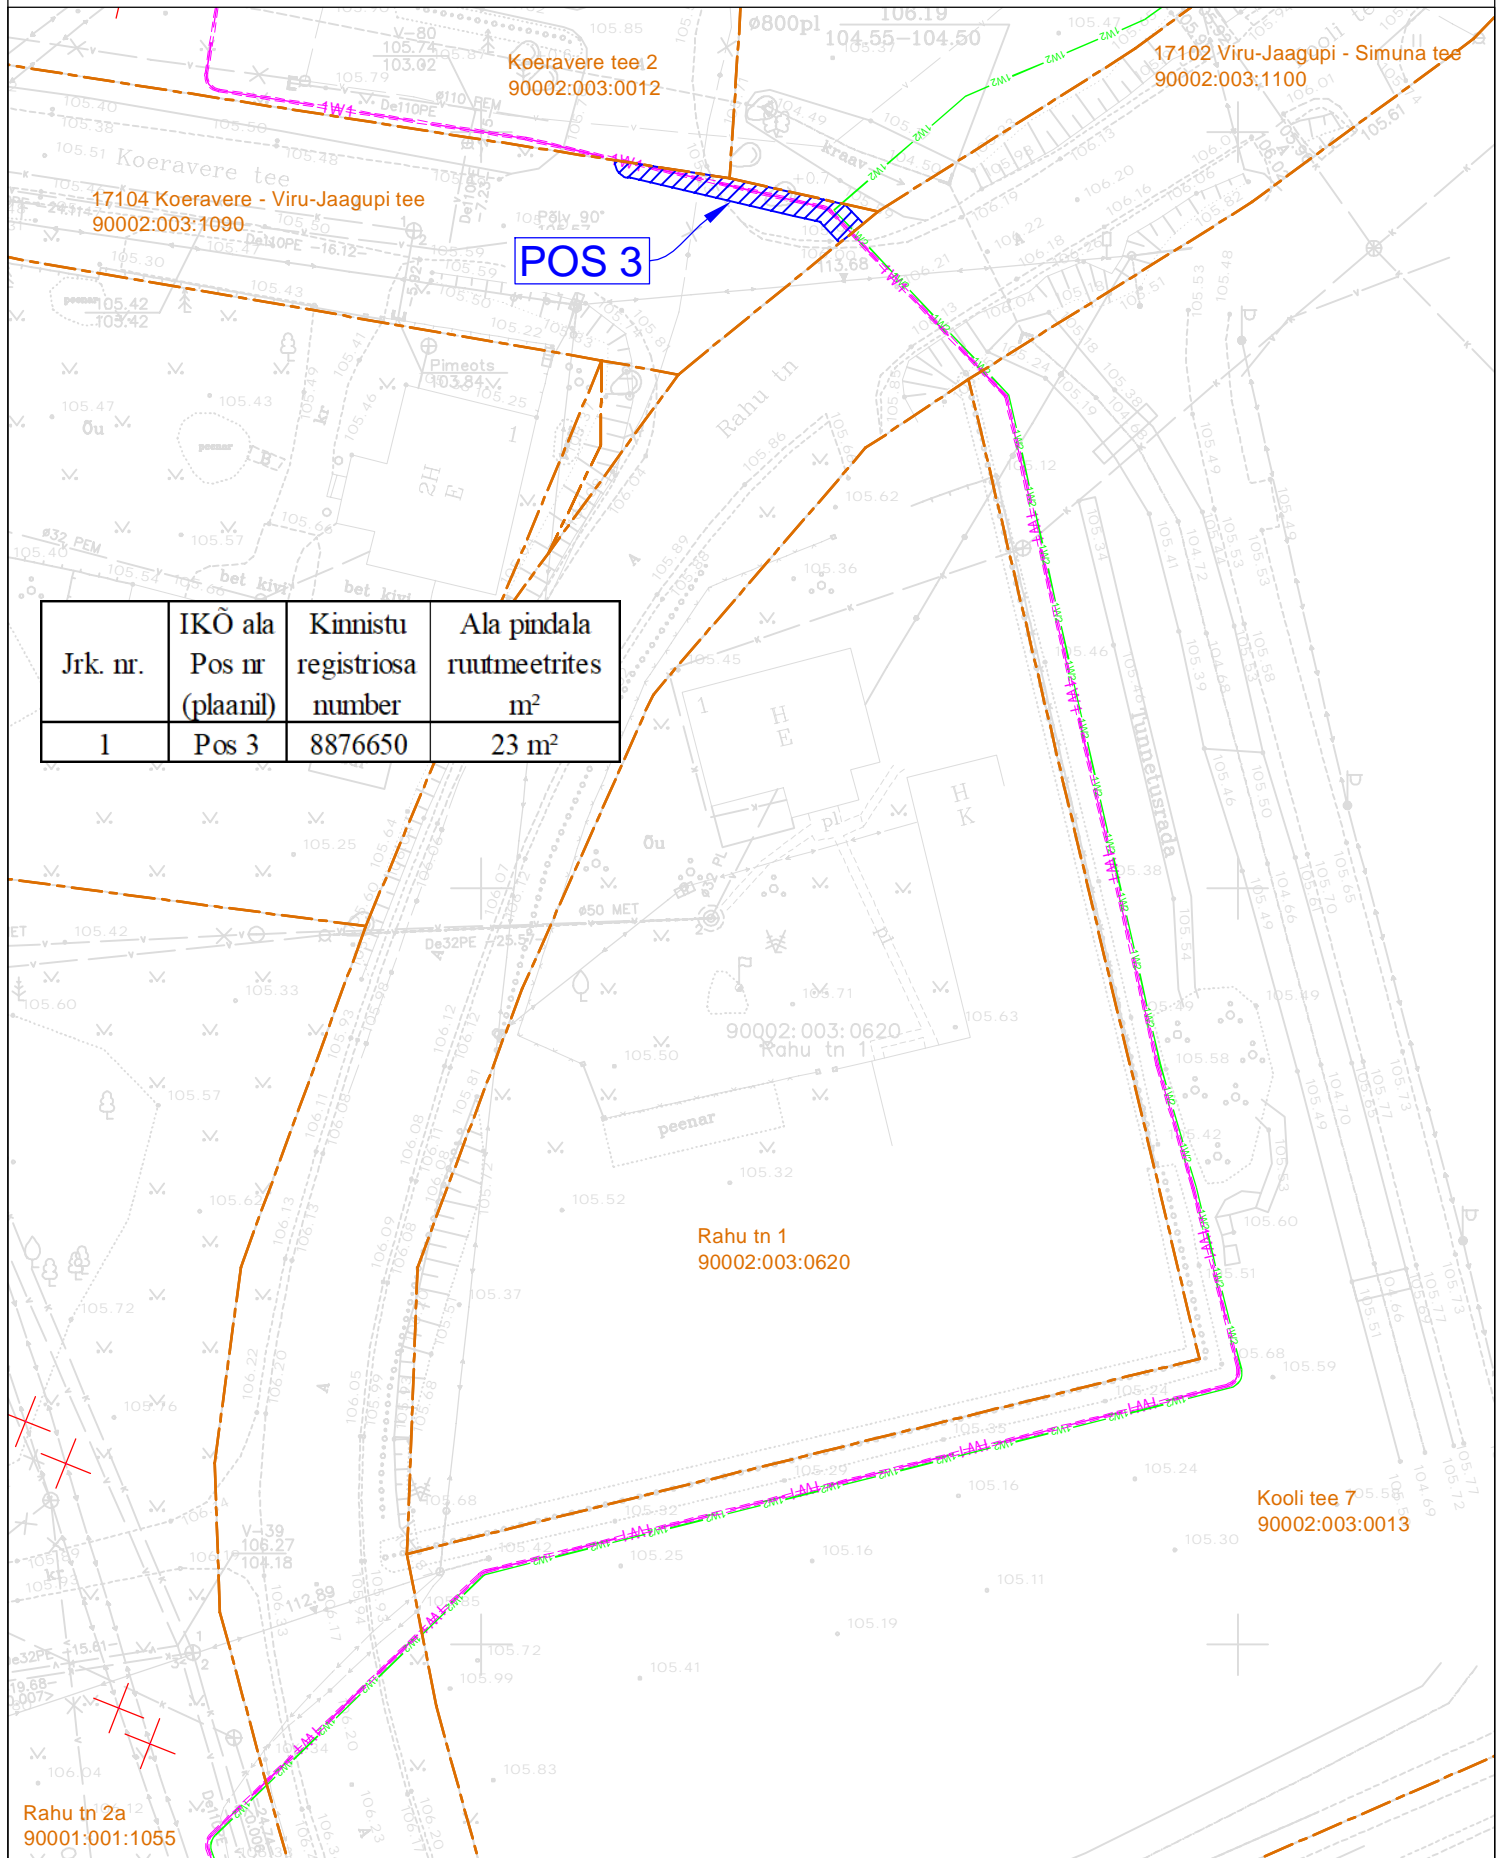

- 1W+--- - Projekteeritud 0,4 kV maakaabel kaitsetorus
- 1W2--- - IP7592 raames projekteeritud 10 kV maakaabel kaitsetorus
- ▨ - Isikliku kasutusõiguse seadmise ala
- ✕ - Demonteeritav objekt
- - Katastriüksuse piir

Koostaja: Raido Rebane
Leonhard Weiss OÜ
E-mail: r.rebane@leonhard-weiss.com