


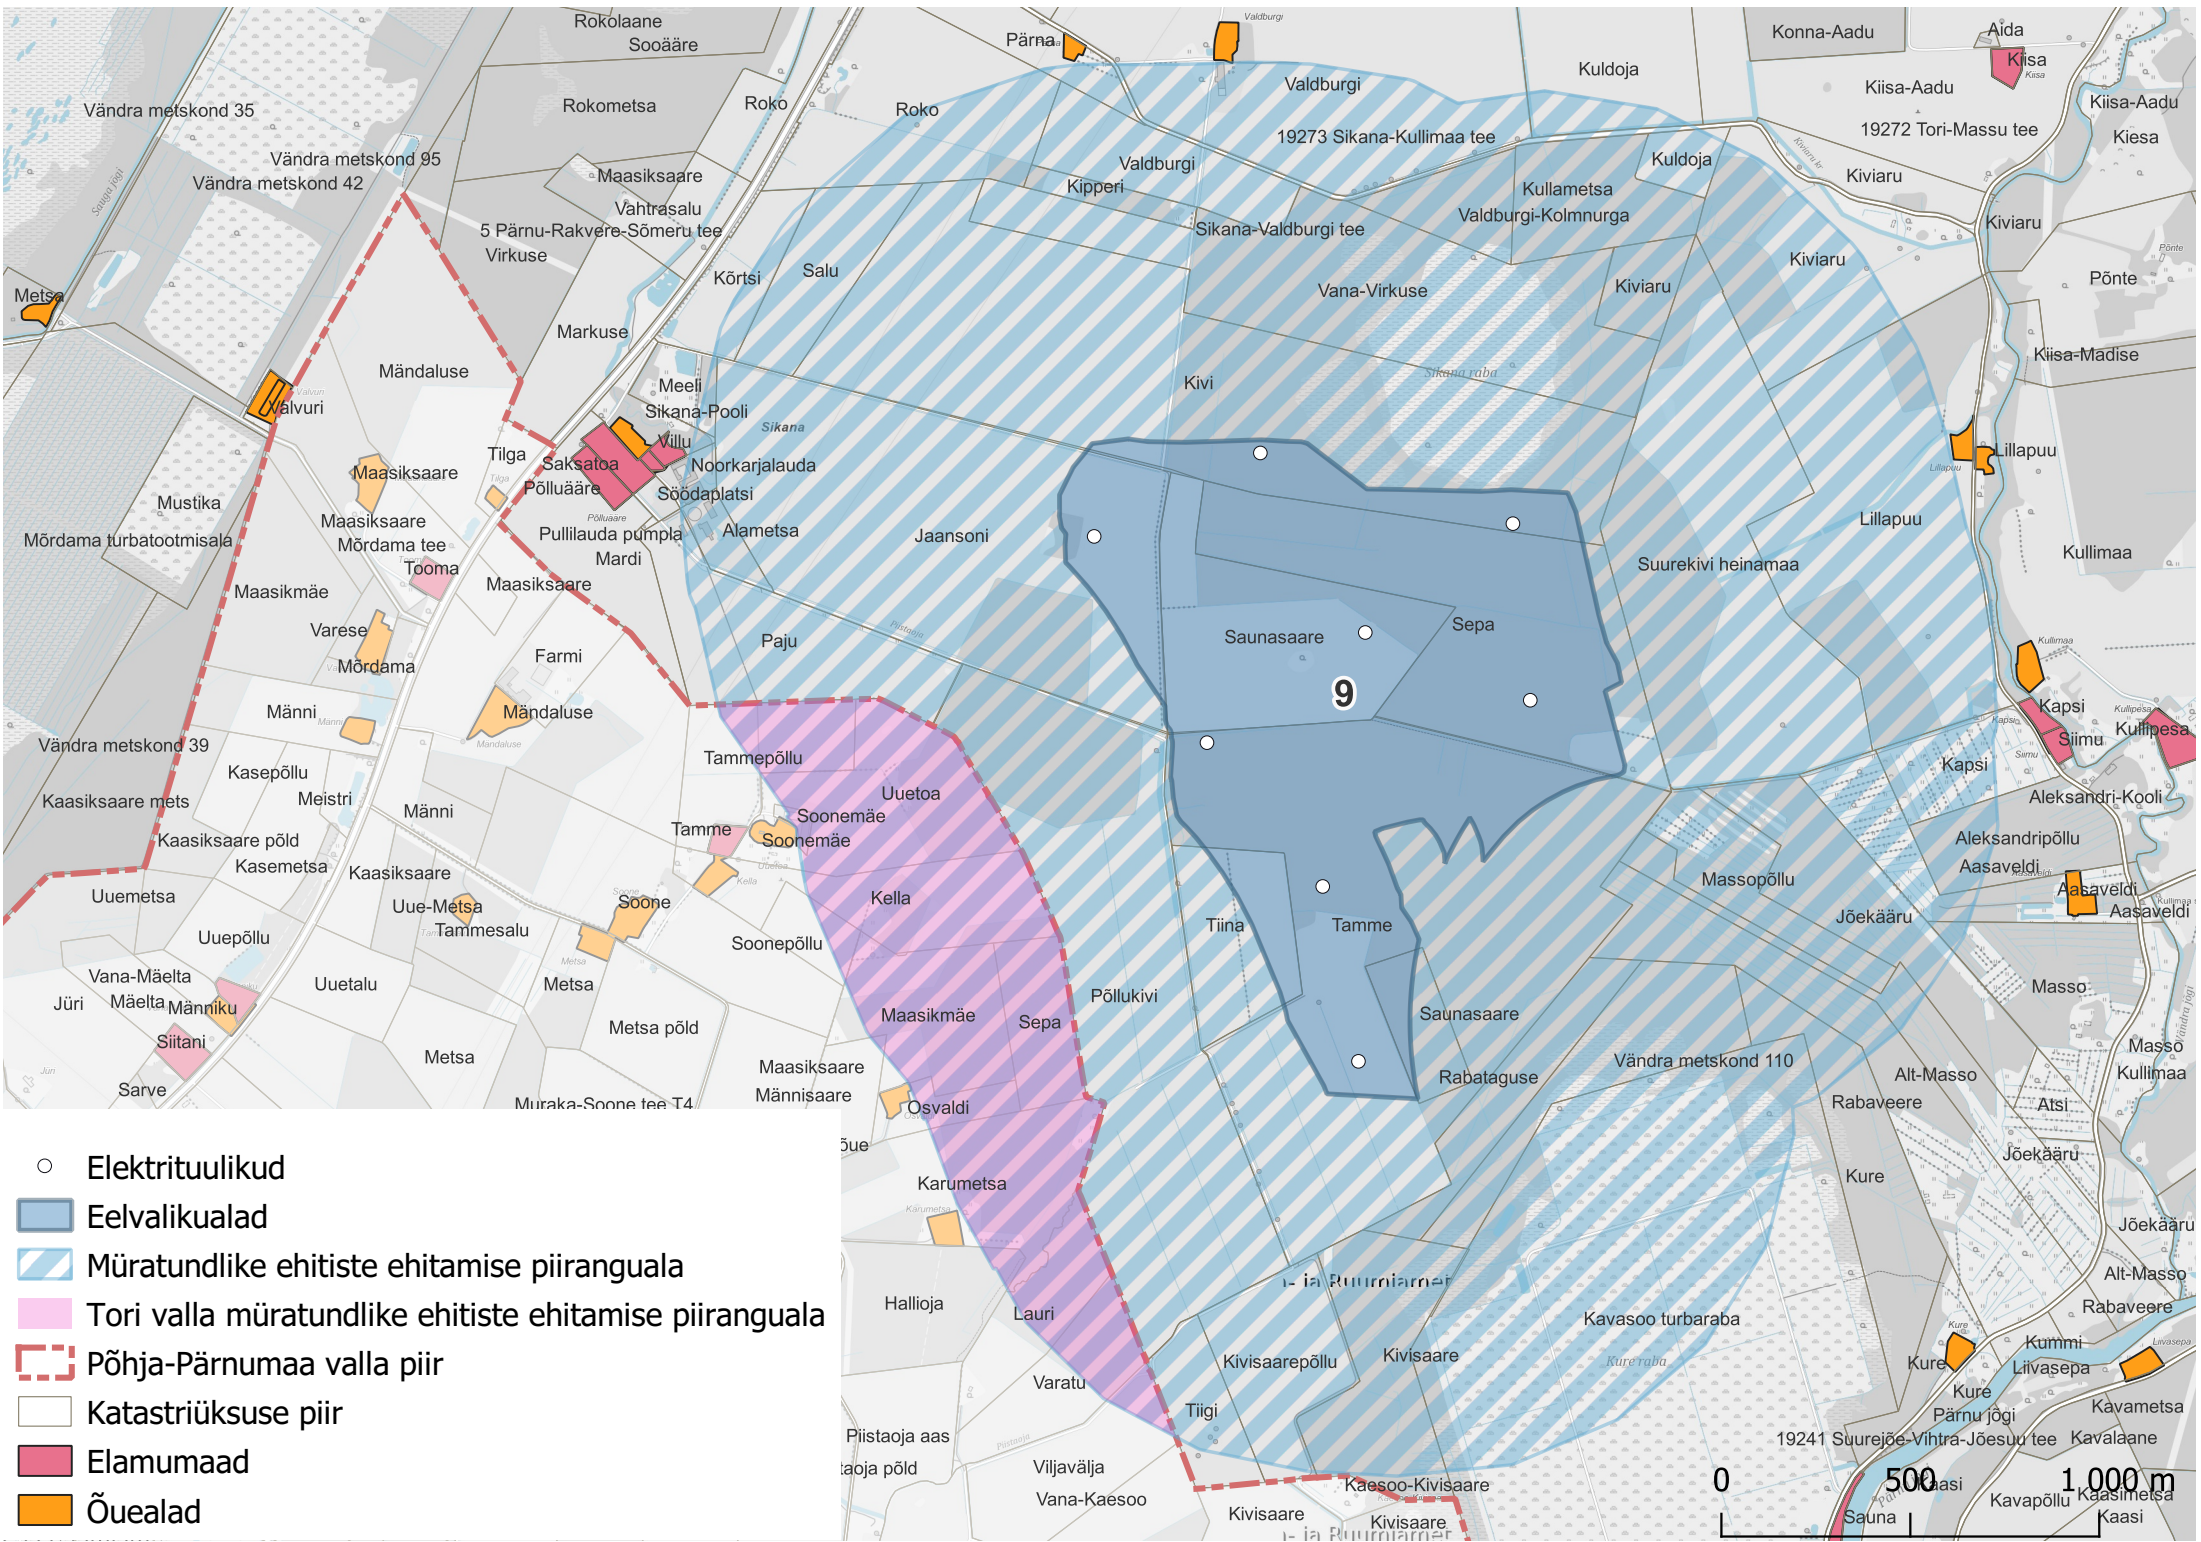

○ Elektrituulikud

■ Eelvalikualad

■ Müratundlike ehitiste ehitamise piiranguala

■ Tori valla müratundlike ehitiste ehitamise piiranguala

■ Põhja-Pärnumaa valla piir

■ Katastriüksuse piir

■ Elamumaad

■ Õuealad

