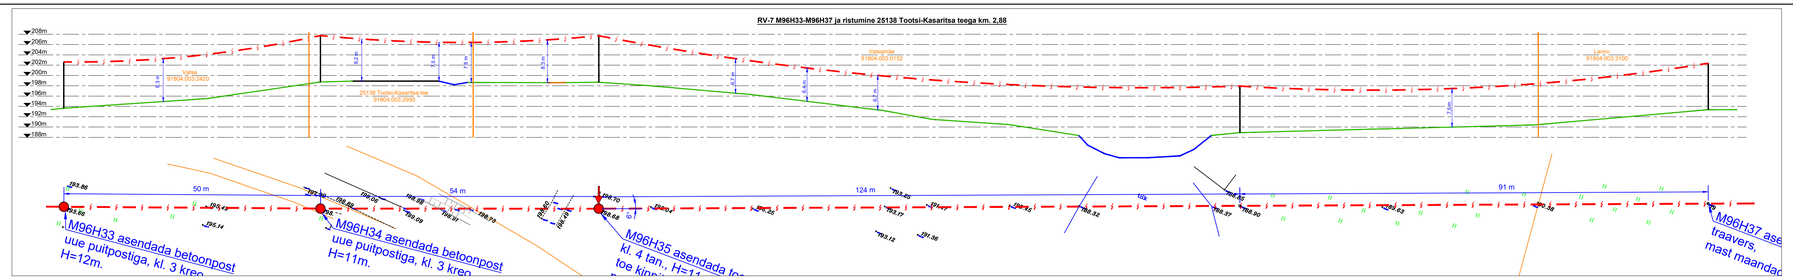

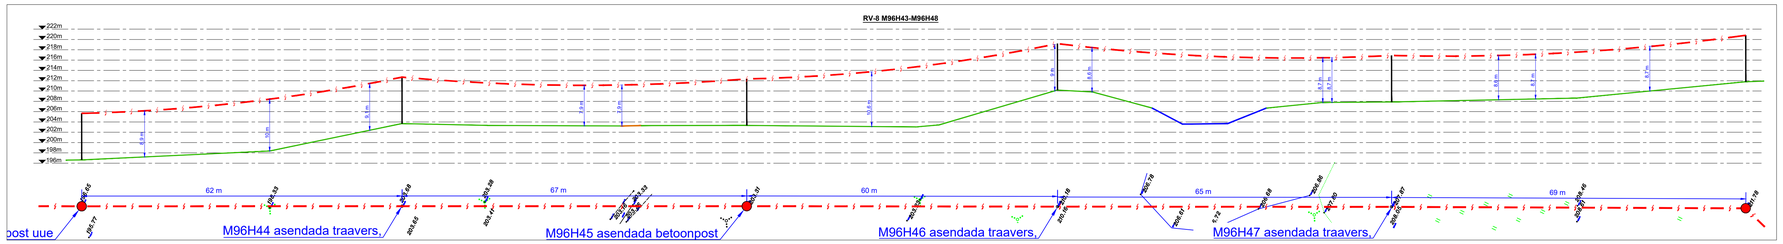

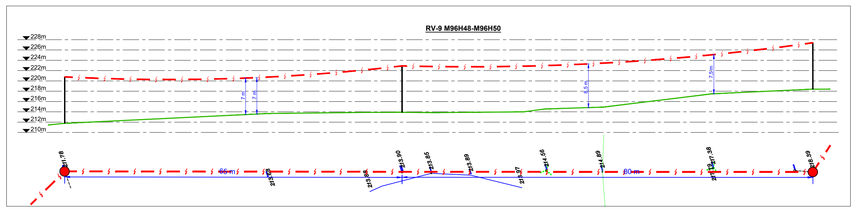

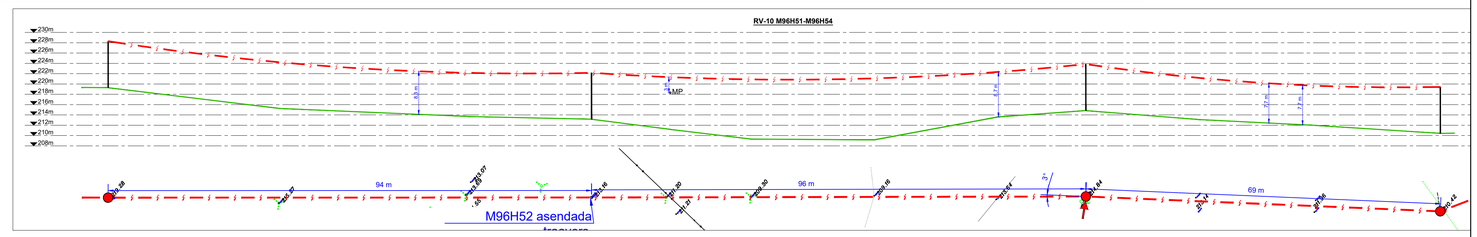

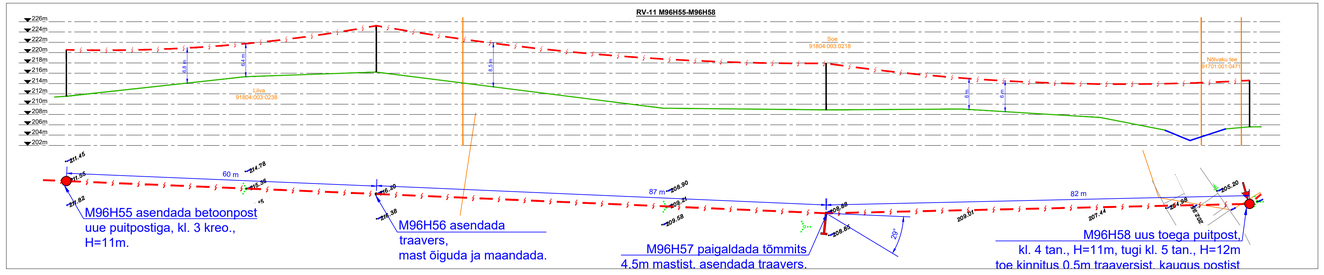

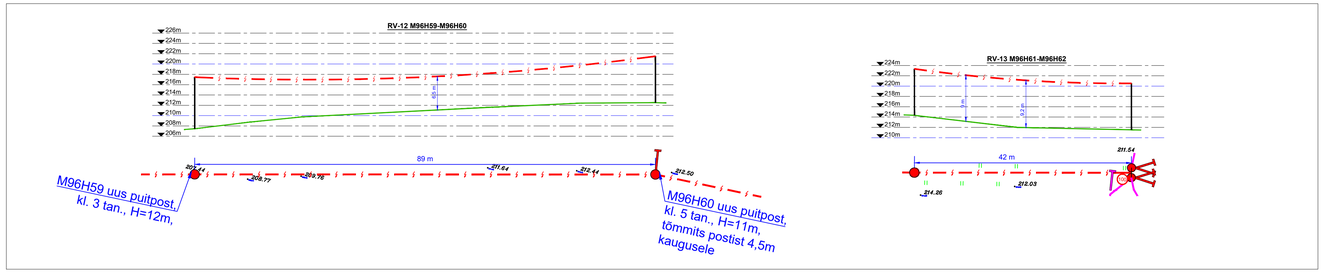

Projekt: Võru-Munamäe 10kV fiidri rekonstrueerimine etapp II, Võru vald, Võrumaa				Tellija: Elektrilevi OÜ	
LEONHARD WEISS	Joonis: Pikiprofiilijoonised leht 2			Joonise nr: IP6720-3	
	Projekteeris	A. Erik		53 090 199	Mõõtkava: M1:500
	Kontrollis	K. Maaten		512 7053	Staadium: Tööprojekt
					Keel: EST · Leht: 2 · Lehti: 2

E-post: estonia@leonhard-weiss.com
Telefon: +372 601 2285
Registrikood: 12083348