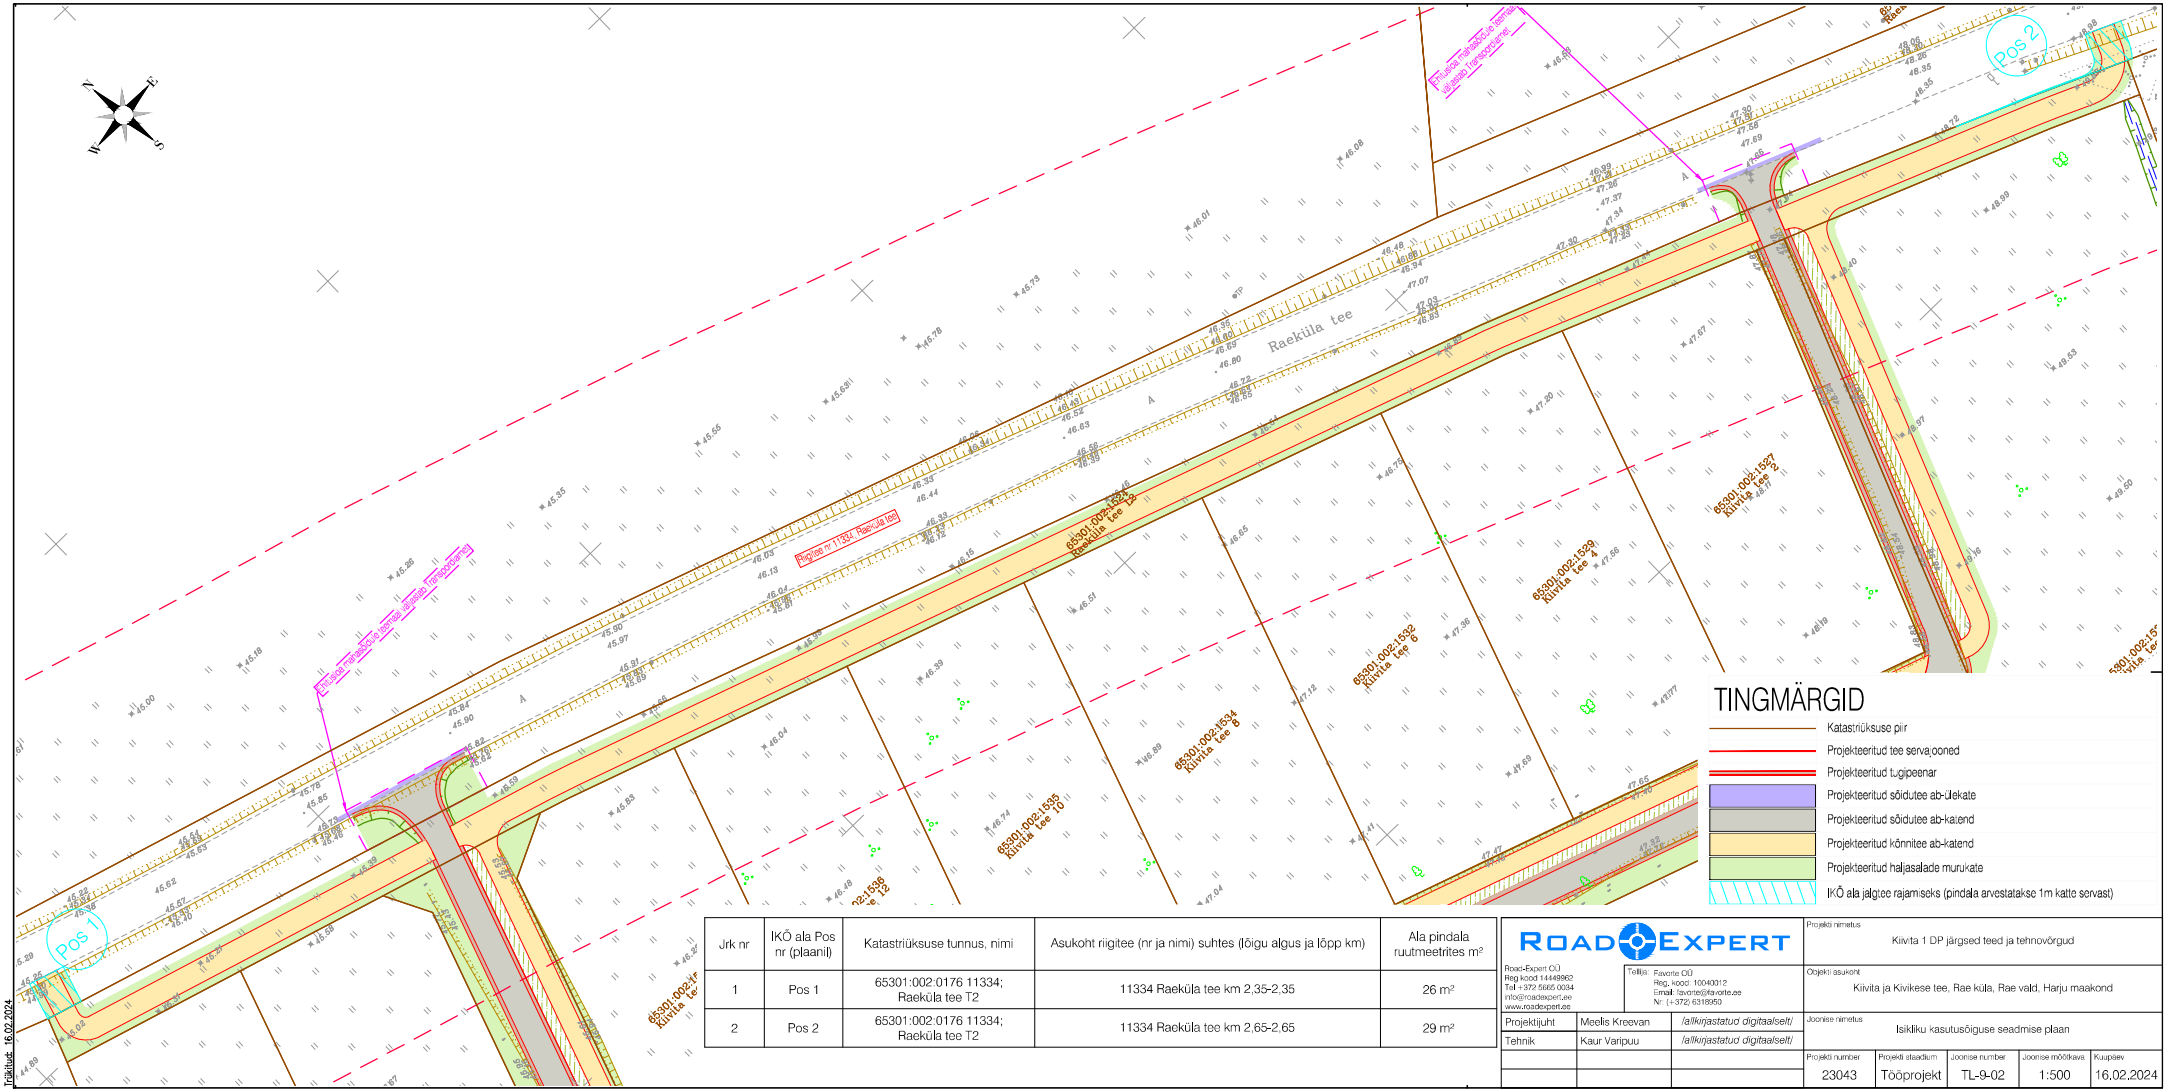

Jrk nr	IKÕ ala Pos nr (plaanil)	Katastriüksuse tunnus, nimi	Asukoht riigitee (nr ja nimi) suhtes (lõigu algus ja lõpp km)	Ala pindala ruutmeetrites m²
1	Pos 1	65301:002:0176 11334; Raeküla tee T2	11334 Raeküla tee km 2,35-2,35	26 m²
2	Pos 2	65301:002:0176 11334; Raeküla tee T2	11334 Raeküla tee km 2,65-2,65	29 m²

ROAD EXPERT
Road-Expert OÜ
Reg kood 14449962
Tel +372 5665 0034
info@roadexpert.ee
www.roadexpert.ee

Tellija: Favorte OÜ
Reg. kood 10040012
Email: favortes@favorte.ee
Nr: (+372) 6318950

Projektijuht	Meelis Kreevan	/allkirjastatud digitaalselt/
Tehnik	Kaur Varipuu	/allkirjastatud digitaalselt/

Projekti nimetus: Kiivita 1 DP järgsed teed ja tehnovõrgud

Objekti asukoht: Kiivita ja Kivikese tee, Rae küla, Rae vald, Harju maakond

Joonise nimetus: Isikliku kasutusõiguse seadmise plaan

Projekti number	Projekti staadium	Joonise number	Joonise mõõtkava	Kuupäev
23043	Tööprojekt	TL-9-02	1:500	16.02.2024

Trükikuupäev: 16.02.2024