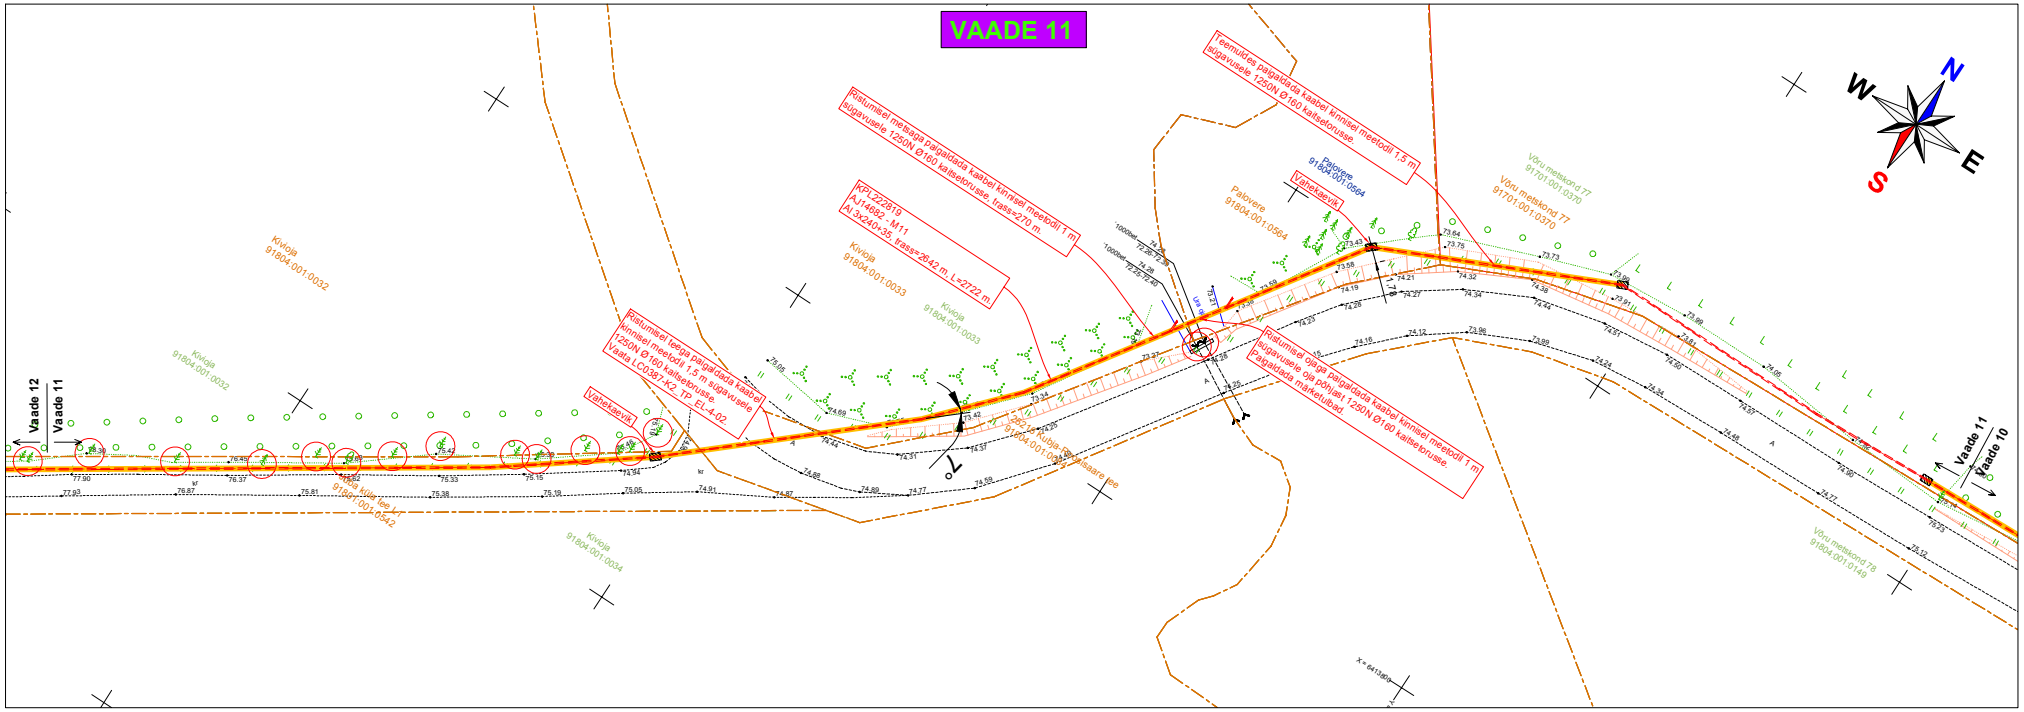

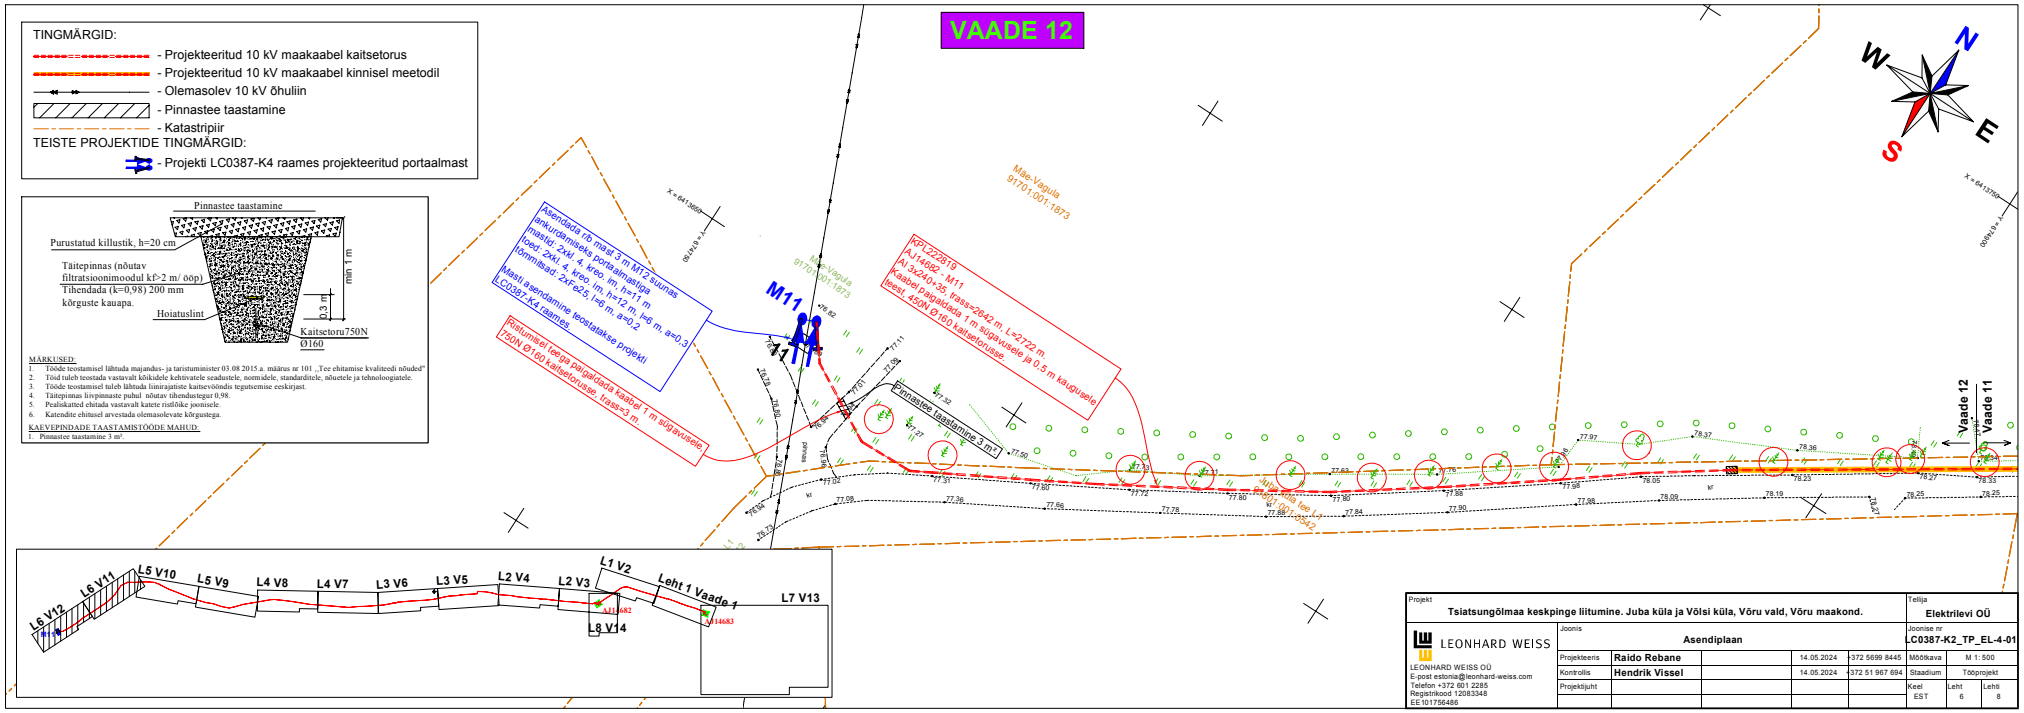

Projekt	Tsiatsungõlmaa keskpinge liitumine. Juba küla ja Võlsi küla, Võru vald, Võru maakond.					Tellija: Elektrilevi OÜ
LEONHARD WEISS	Joonis: Asendiplaan					Joonise nr: LC0387-K2_TP_EL-4-01
LEONHARD WEISS OÜ E-post estonia@leonhard-weiss.com Telefon +372 601 2285 Registrikood 12083348 EE101756486	Projekteeris	Raido Rebane		14.05.2024	+372 5699 8445	Mõõdikava: M 1: 500
	Kontrollis	Hendrik Vissel		14.05.2024	+372 51 967 694	Staadium: Töö projekt
	Projektijuht					Keel: EST; Leht: 6; Lehti: 8