


RISTPROFIIL 4-4

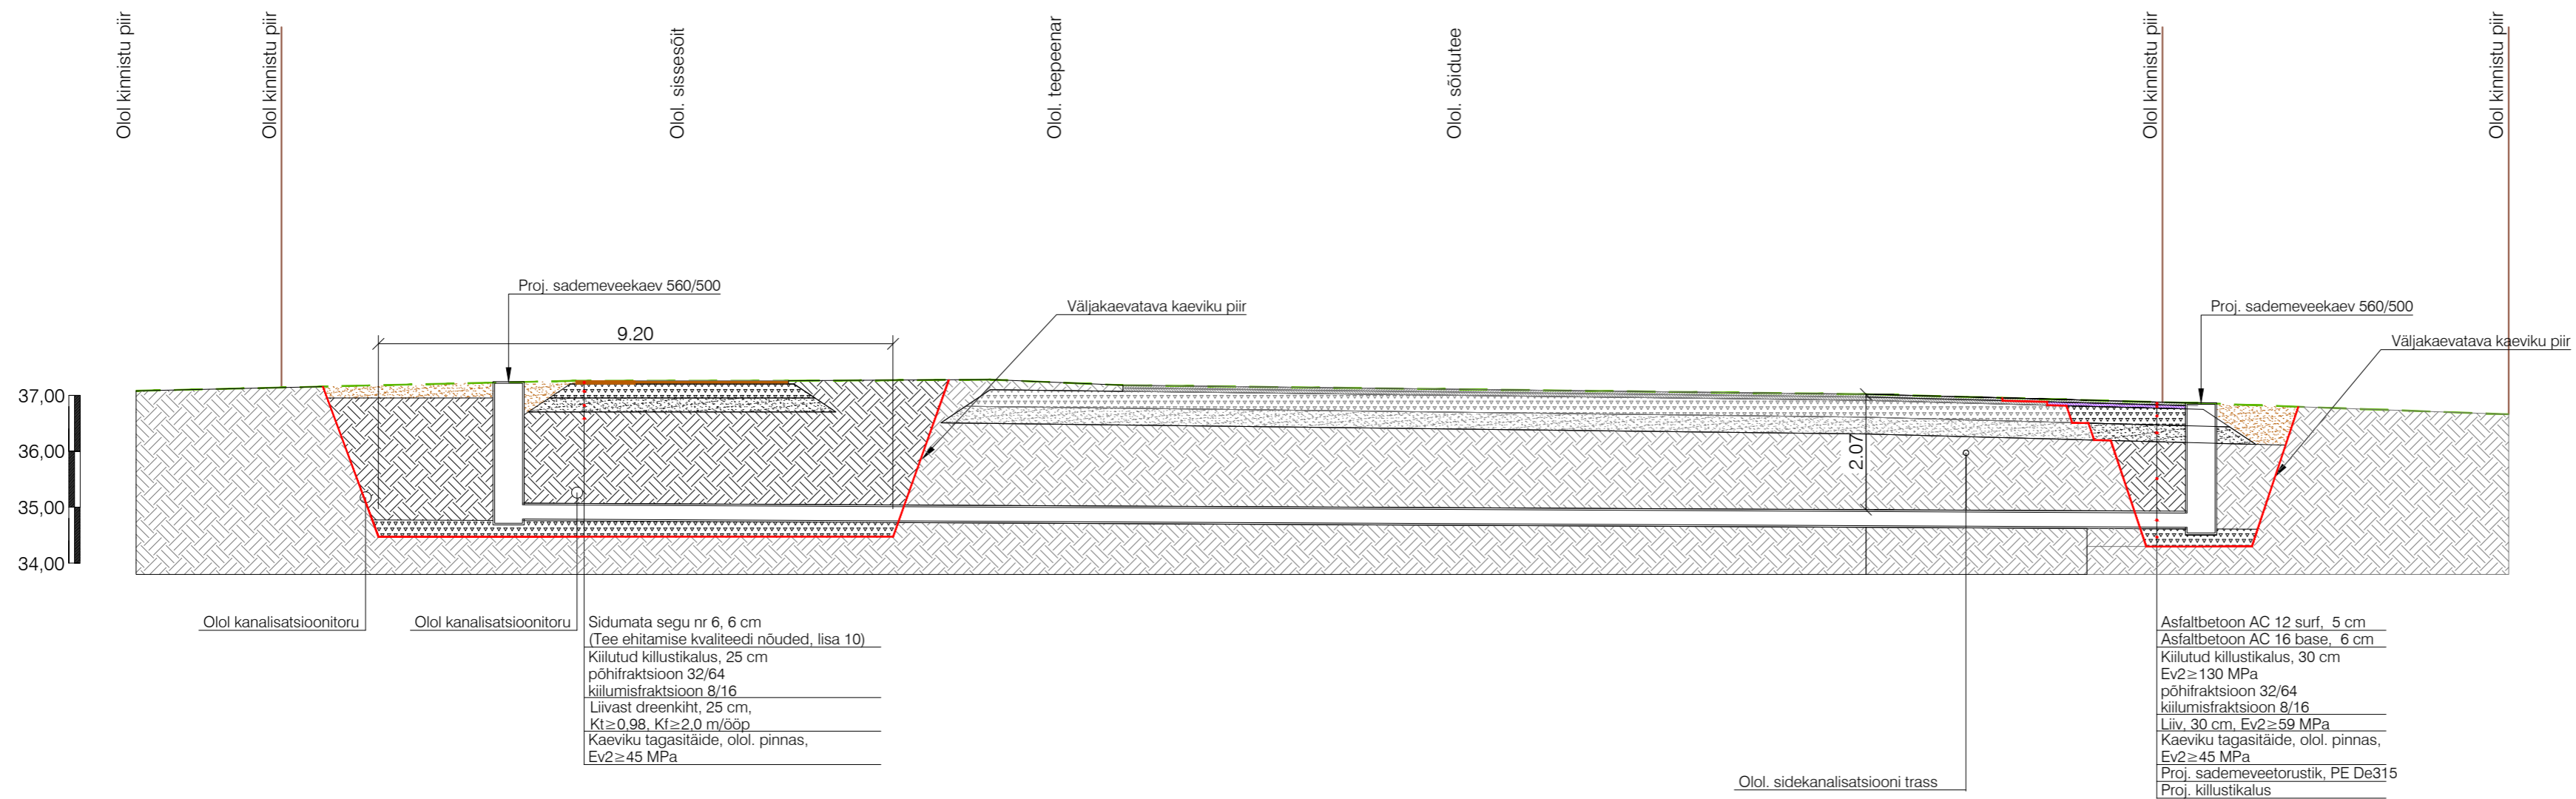

Sidumata segu nr 6, 6 cm
(Tee ehitamise kvaliteedi nõuded, lisa 10)
Kiilutud killustikalus, 25 cm
põhifraktsioon 32/64
kiilumifraktsioon 8/16
Liivast drenikiht, 25 cm,
Kt ≥ 0,98, Kf ≥ 2,0 m/ööp
Kaeviku tagasitõide, olol. pinnas,
Ev2 ≥ 45 MPa

Asfaltbetoon AC 12 surf., 5 cm
Asfaltbetoon AC 16 base, 6 cm
Kiilutud killustikalus, 30 cm
Ev2 ≥ 130 MPa
põhifraktsioon 32/64
kiilumifraktsioon 8/16
Liiv, 30 cm, Ev2 ≥ 59 MPa
Kaeviku tagasitõide, olol. pinnas,
Ev2 ≥ 45 MPa
Proj. sademeveetorstik, PE De315
Proj. killustikalus



KLM Projekt OÜ
Sepise tn 1, 11415 Tallinn
tel. 514 4725
info@klmprojekt.ee
reg. kood: 11074214
MTR nr: EEP003312

Tellija:	Arhitektuuribüroo Korrus OÜ				
Projekti nimetus:	Kivi tänava teeprojekt				
Objekt:	Kivi tn, Lagedi alevik, Rae vald, Harju maakond				
Joonis:	RISTPROFIIL 4-4				Projekt nr.: 2019
Joonise nr.:	4.4	Mõõtkava:	1:100	Leht:	Paber: 297x594
Stadium:	PP				

	Nimi	Allkiri	Kuupäev
Kinnitas:	K. Laurits		22.04.2024
Kontrollis:	A. Lipkin		22.04.2024
Koostas:	A. Lipkin		22.04.2024