


OLEMASOLEVATE ELEKTRIPAIGALDISTE KAITSEVÖÖND

Väljaotsa
71801:006:1108

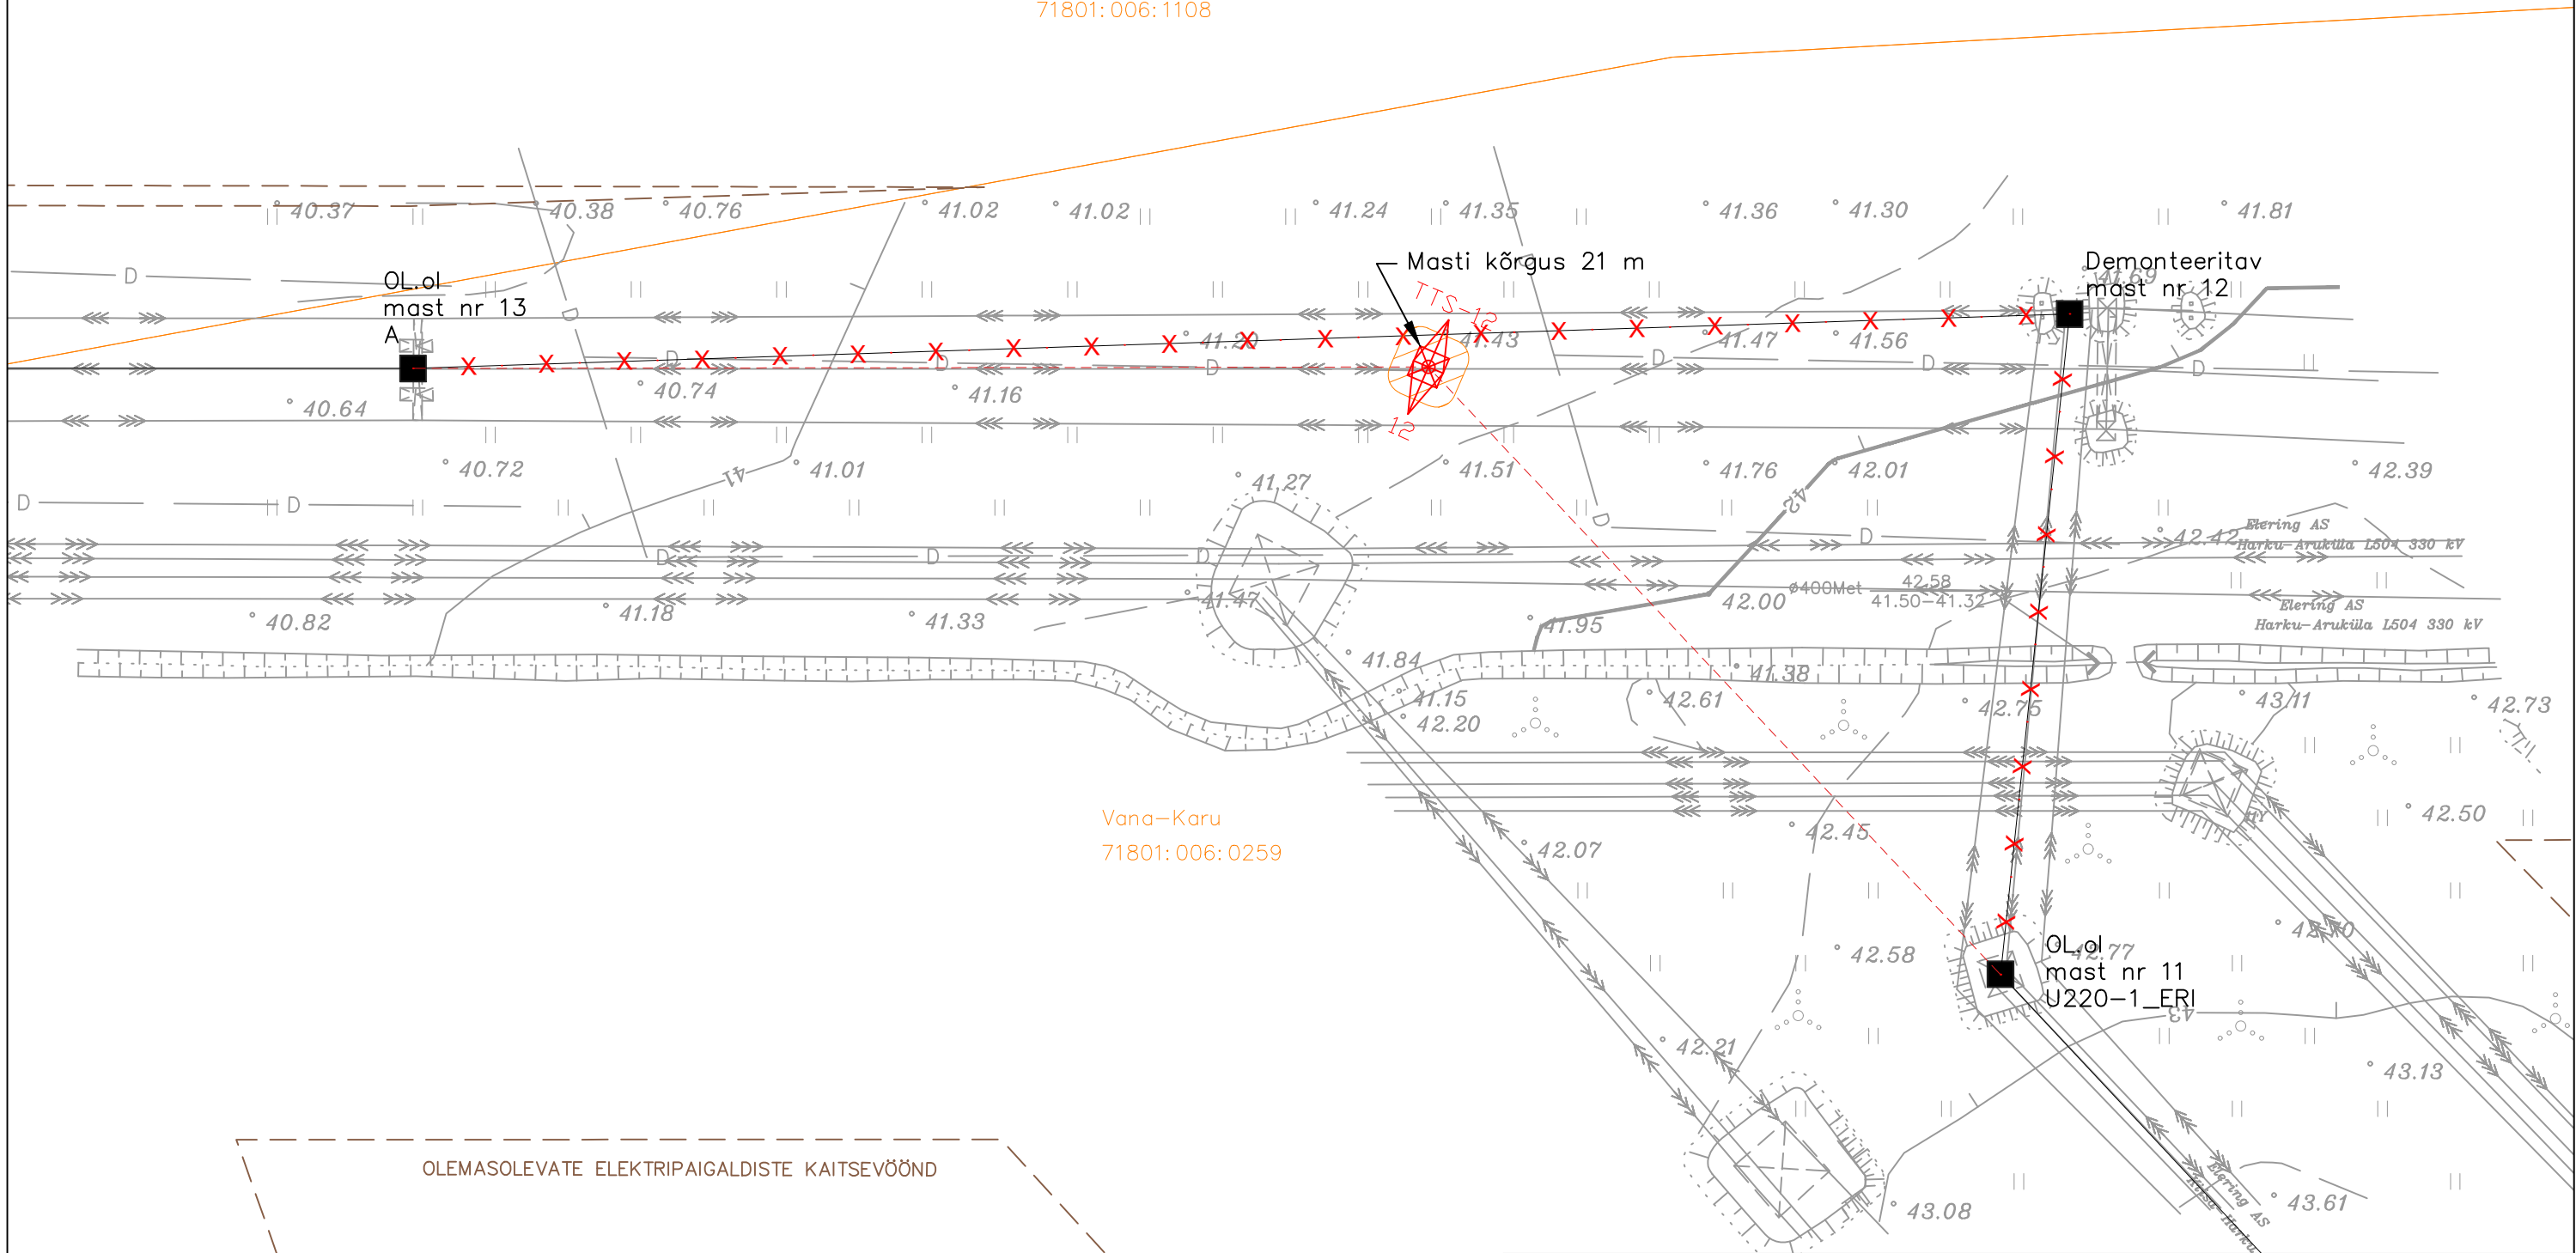

Vana-Karu
71801:006:0259

OLEMASOLEVATE ELEKTRIPAIGALDISTE KAITSEVÖÖND

Legend:

	Projekteeritud liini telg
	Olemasoleva liini telg
	Demonteeritav liin
	Projekteeritud liini kaitsevöönd

v02	18.10.2024	Lisatud masti kõrgus ja legend	R.Unnuk	J.Karin			
Muudatus	Kuupäev	Muudatuse sisu	Projekteeris	Kontrollis			
				Projekteeris/Kuupäev R.Unnuk/28.03.2024			
Objekt			Kontrollis/kuupäev J.Karin/28.03.2024				
Joonise nimi			Kooskõlastas				
Õhuliini trassiplaan lõigul mast 11 kuni mast 13			Joonestas				
Projekti number	Istaadium	Joonise number	Muudatus	Leht	Lehti	Mõõtkava	Formaat
KPL2310K1	TP	AS-4-02-002	v02	----	----	1:1000	A3