


TALUMISKOHUSTUSEGA ALA PLAAN

lisaku metskond 163

12201:001:1057

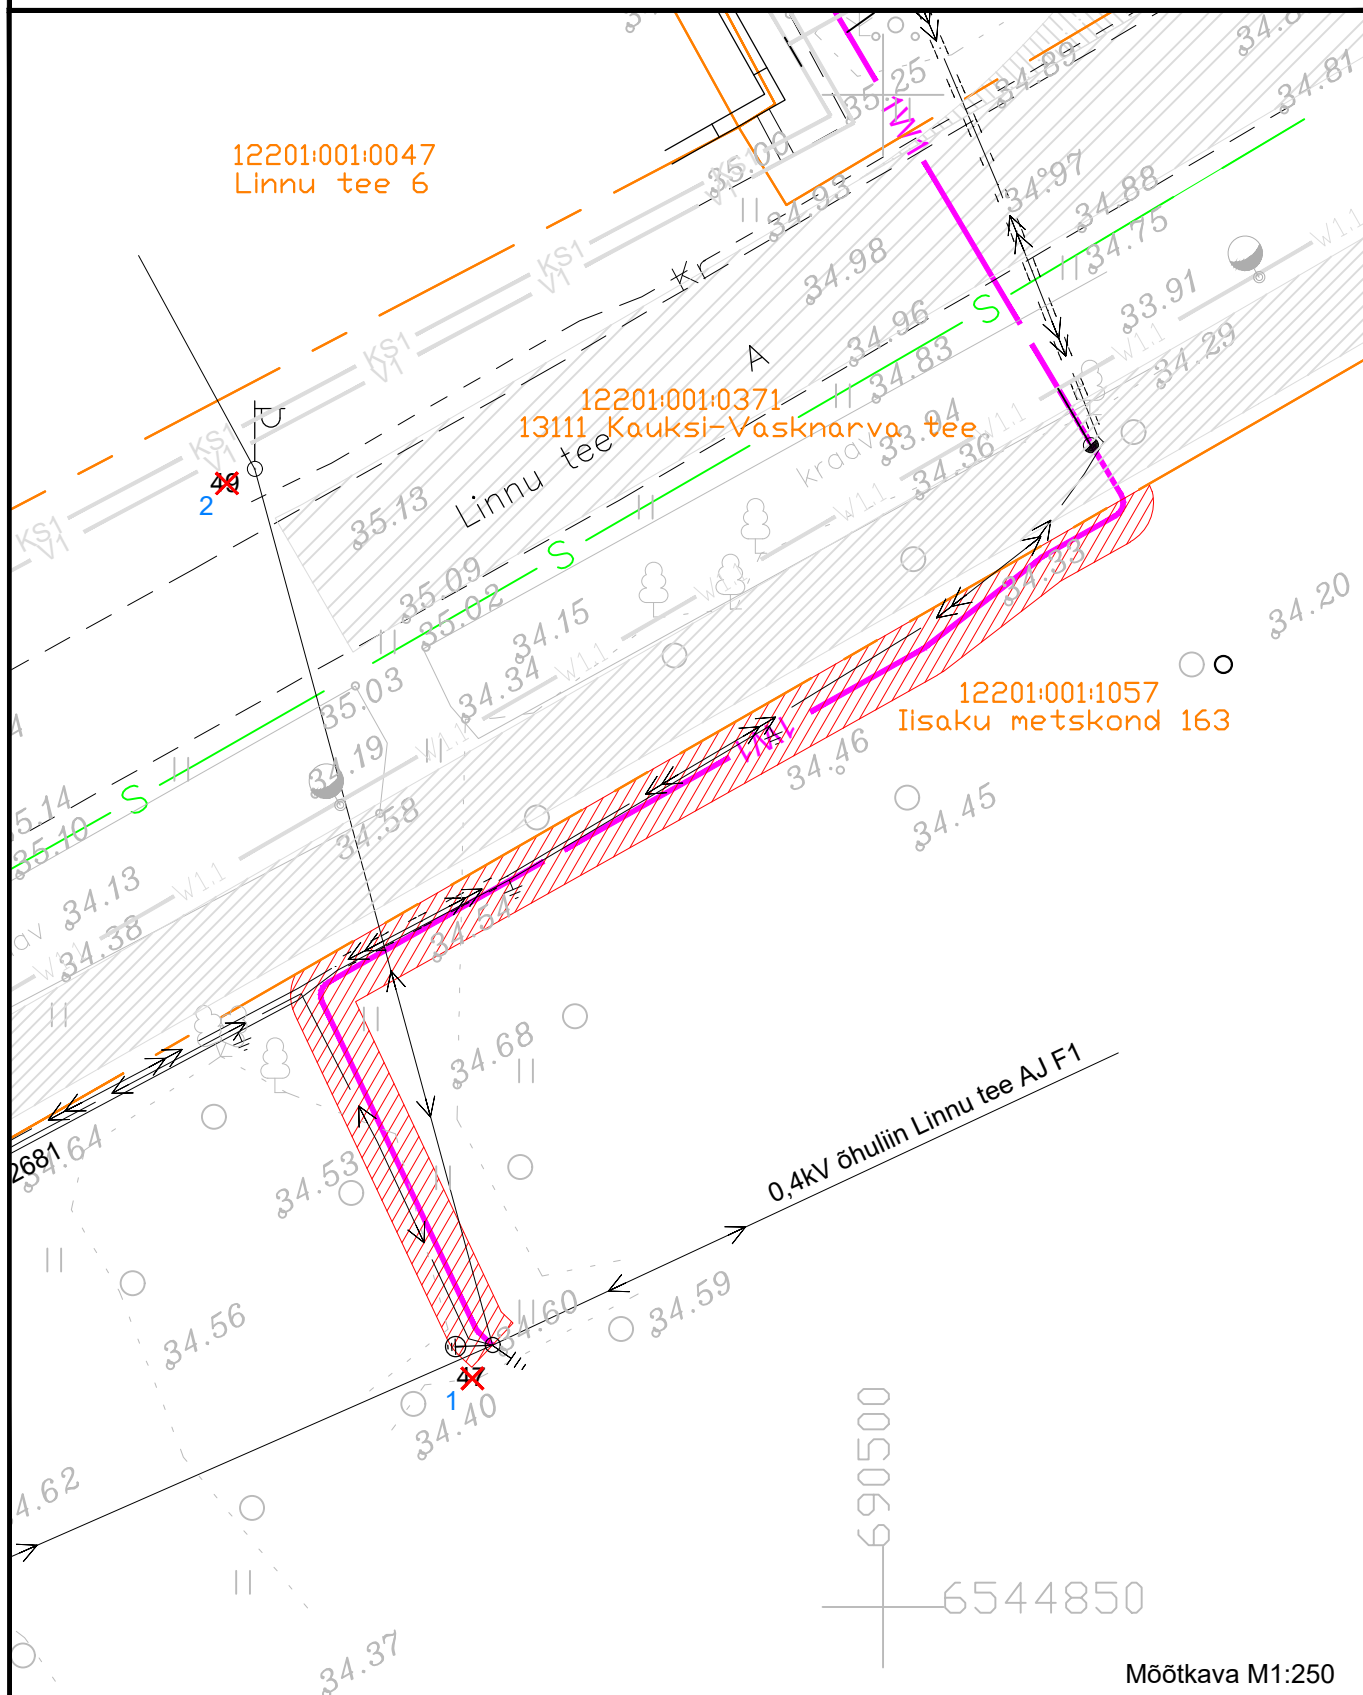

Mõõtkava M1:250

Märkused:

- 1) Talumiskohustuse ala kaugus maakaabelliinist on 1 m
- 2) Talumiskohustuse ala kaugus liitumiskilbi välisservast on 2 m
- 3) Talumiskohustuse seadmise ala suurus on ca 82,7 m²

Koostas: Indrek Moisa, Elektrilevi OÜ

TINGMÄRGID

- Projekteeritud liitumiskilp
- Projekteeritud MP kaabelliin (1-kaabel)
- Katastripiir
- Talumiskohustuse ala