

Kaabli paigaldussügavused:
tee all - min 1,0m;
haljasalal - min 0,7m;
Transpordiameti maal - min 1,2m.



Kaablid paigaldada kaitsetorudesse:
lahtisel meetodil: D110mm, 750N;
kinnisel meetodil: D110mm, 1250N.

Paigaldada 1-kohaline liitumiskilp LK232378, peakaitsmega 3xC6A. Arvesti P2P. Tarbijakaablile paigaldada reservtoru, toru ots tuua maapinnale ja isoleerida, PVC 450N D50mm L=2m.

Ettevaatust!
Paralleelkulgemine
ELA SA trassiga.

AJ Liivaku: (Kose) F1:
Olemasolevast mastist M3 paigaldada
maakaabel AXPK 4G120 kuni
projekteeritud liitumiskilbini LK232378.
L=119/130m.
Mastile rajada maandus.

Paigaldada maakaabel AXPK 4G120 (MPL433774),
kinnisel meetodil, L=104m. Maakaabel paigaldada
kaitsetorusse D110, 1250N.

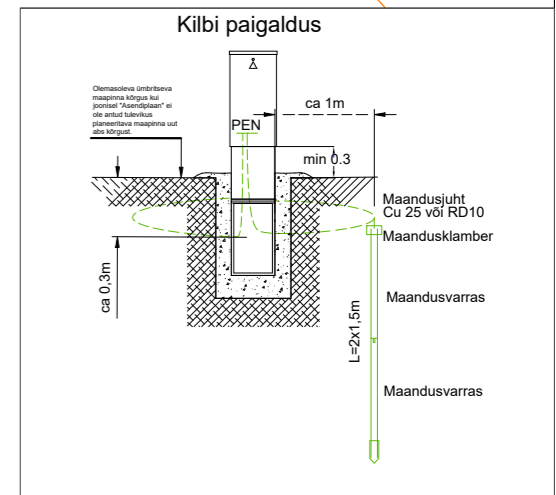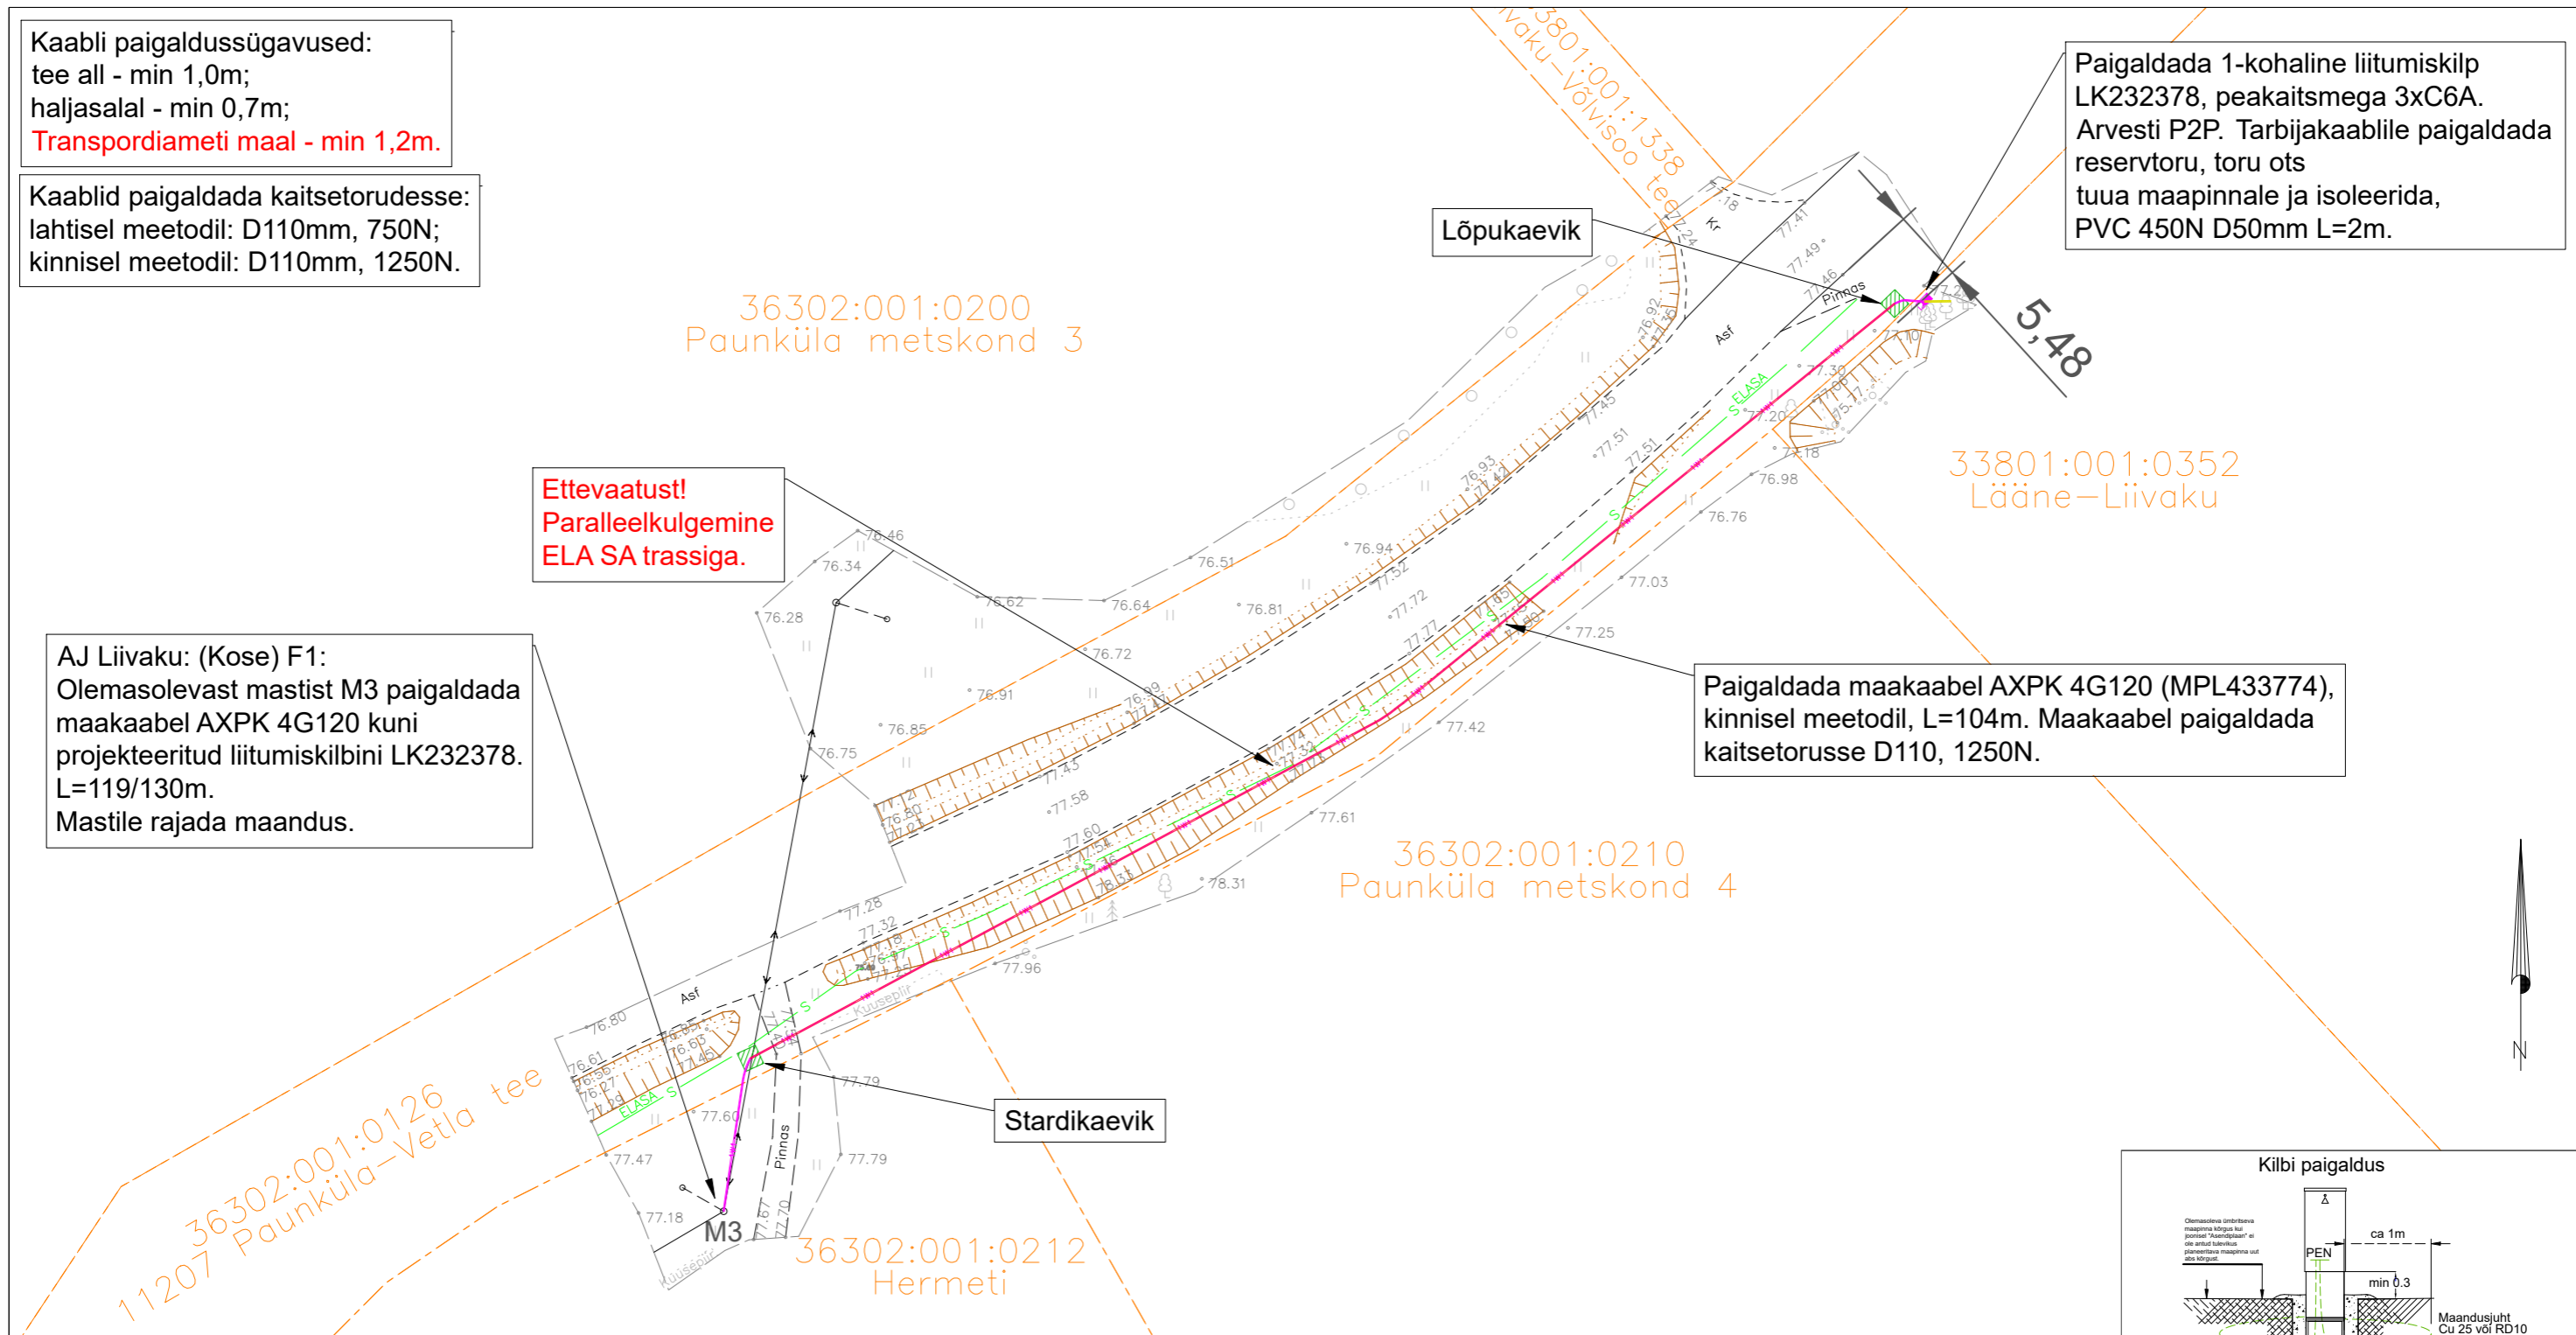

TINGMÄRGID ASENDIPLAANIL

- Olemasolev MP õhuliin
- Projekteeritud liitumiskilp
- Projekteeritud 0,4 kV maakaabel kaitsetorus 750N, lahtisel meetodil
- Projekteeritud 0,4 kV maakaabel kaitsetorus 1250N, kinnisel meetodil
- Kinnistu piir
- Olemasolev puitmast
- Olemasolev mastitugi
- Olemasolev sidekaabel (ELA SA)
- Tarbijakaabli reservtoru D50mm, 450N, L=2m

Märkus:
- Geoalusena kasutatud Enersense AS tööd nr. EN-24-237
- Teiste kommunikatsioonidega rööpkulgemisel ning ristumisel jälgida ettenähtud vahekauguseid
- maandusi vaadata jooniselt 002 "Elektriskeem"
- Pärast kaevetöid taastada pinnase endine olukord ning korrastada ehitusjäljed. Pinnase täitmisel arvestada hilisemat vajumist, tagasitõidetak pinnas tihendada.
- Liitumiskilbi uks peab avanema 11207 Paunküla-Vetla tee poole.

Tellijä:	Töövõtja:	Address: Mõigu 3, Tallinn 10112 Reg. nr: 11445550	Kuupäev: 08.11.2024 Töö nr: 11/01/2510
Töö nimetus: Lääne-Liivaku liitumine madalpingel, Leistu küla, Kose vald, Harjumaa LC2510		E-mail: sander.kotter@enersense.com Tel nr: +372 5547 836	Joon nr: 001 Mõõtkava: 1:500
Joonise nimetus: Asendiplaan		Projekteeris: Sander Kotter Kontrollis: Janar Kubbi	