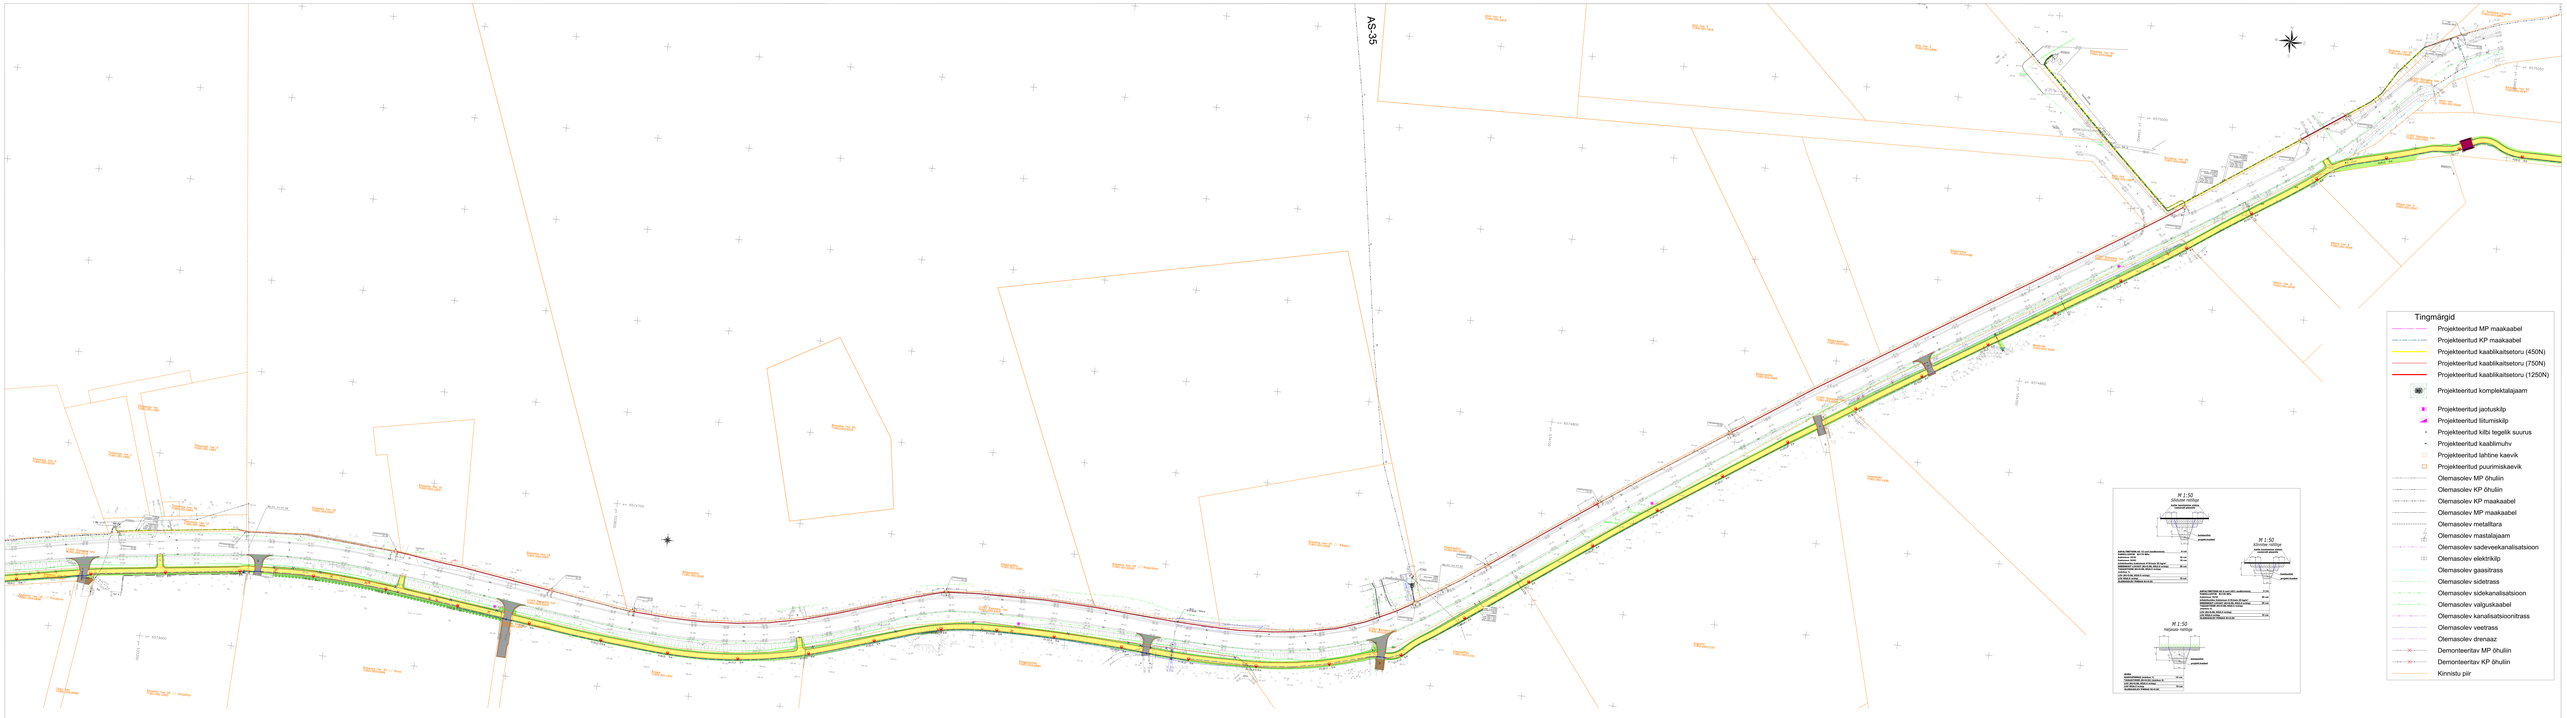
A-S35
M 1:50
Klõbistse nõlliga
M 1:50
Klõbistse nõlliga
M 1:50
Hõpsasi nõlliga
Tingmärgid
Projekteeritud MP maakaabel
Projekteeritud KP maakaabel
Projekteeritud kaablikaitsetoru (450N)
Projekteeritud kaablikaitsetoru (750N)
Projekteeritud kaablikaitsetoru (1250N)
Projekteeritud komplektalajaam
Projekteeritud jaotuskilp
Projekteeritud liitumiskilp
Projekteeritud kilbi tegelik suurus
Projekteeritud kaablimuhv
Projekteeritud lähtine kaevik
Projekteeritud puurimiskaevik
Olemasolev MP õhuliin
Olemasolev KP õhuliin
Olemasolev KP maakaabel
Olemasolev MP maakaabel
Olemasolev metallitara
Olemasolev mastalajaam
Olemasolev sadeveekanalisatsioon
Olemasolev elektrikilp
Olemasolev gaasitrass
Olemasolev sidetrass
Olemasolev sidekanalisatsioon
Olemasolev valguskaabel
Olemasolev kanalisatsioonitrass
Olemasolev veetrass
Olemasolev drenaaž
Demonteeritav MP õhuliin
Demonteeritav KP õhuliin
Kinnistu piir
SWIPER
Ehitusprojekt
Ehitusprojekt
Ehitusprojekt