


Isikliku kasutusõiguse seadmise plaan

IKÕ seadmise ala Pos nr (plaanil)	Kinnistu registriosa nr	Katastriüksuse tunnus, nimi ja sihtotstarve	IKÕ seadmise ala pindala ruutmeetrites m ²
Pos 1	7686050	18102:002:1300 25161 Kose-Käbli tee transpordimaa	27
Pos 2	7546250	18102:002:1390 25139 Palli-Ruusmäe tee transpordimaa	32

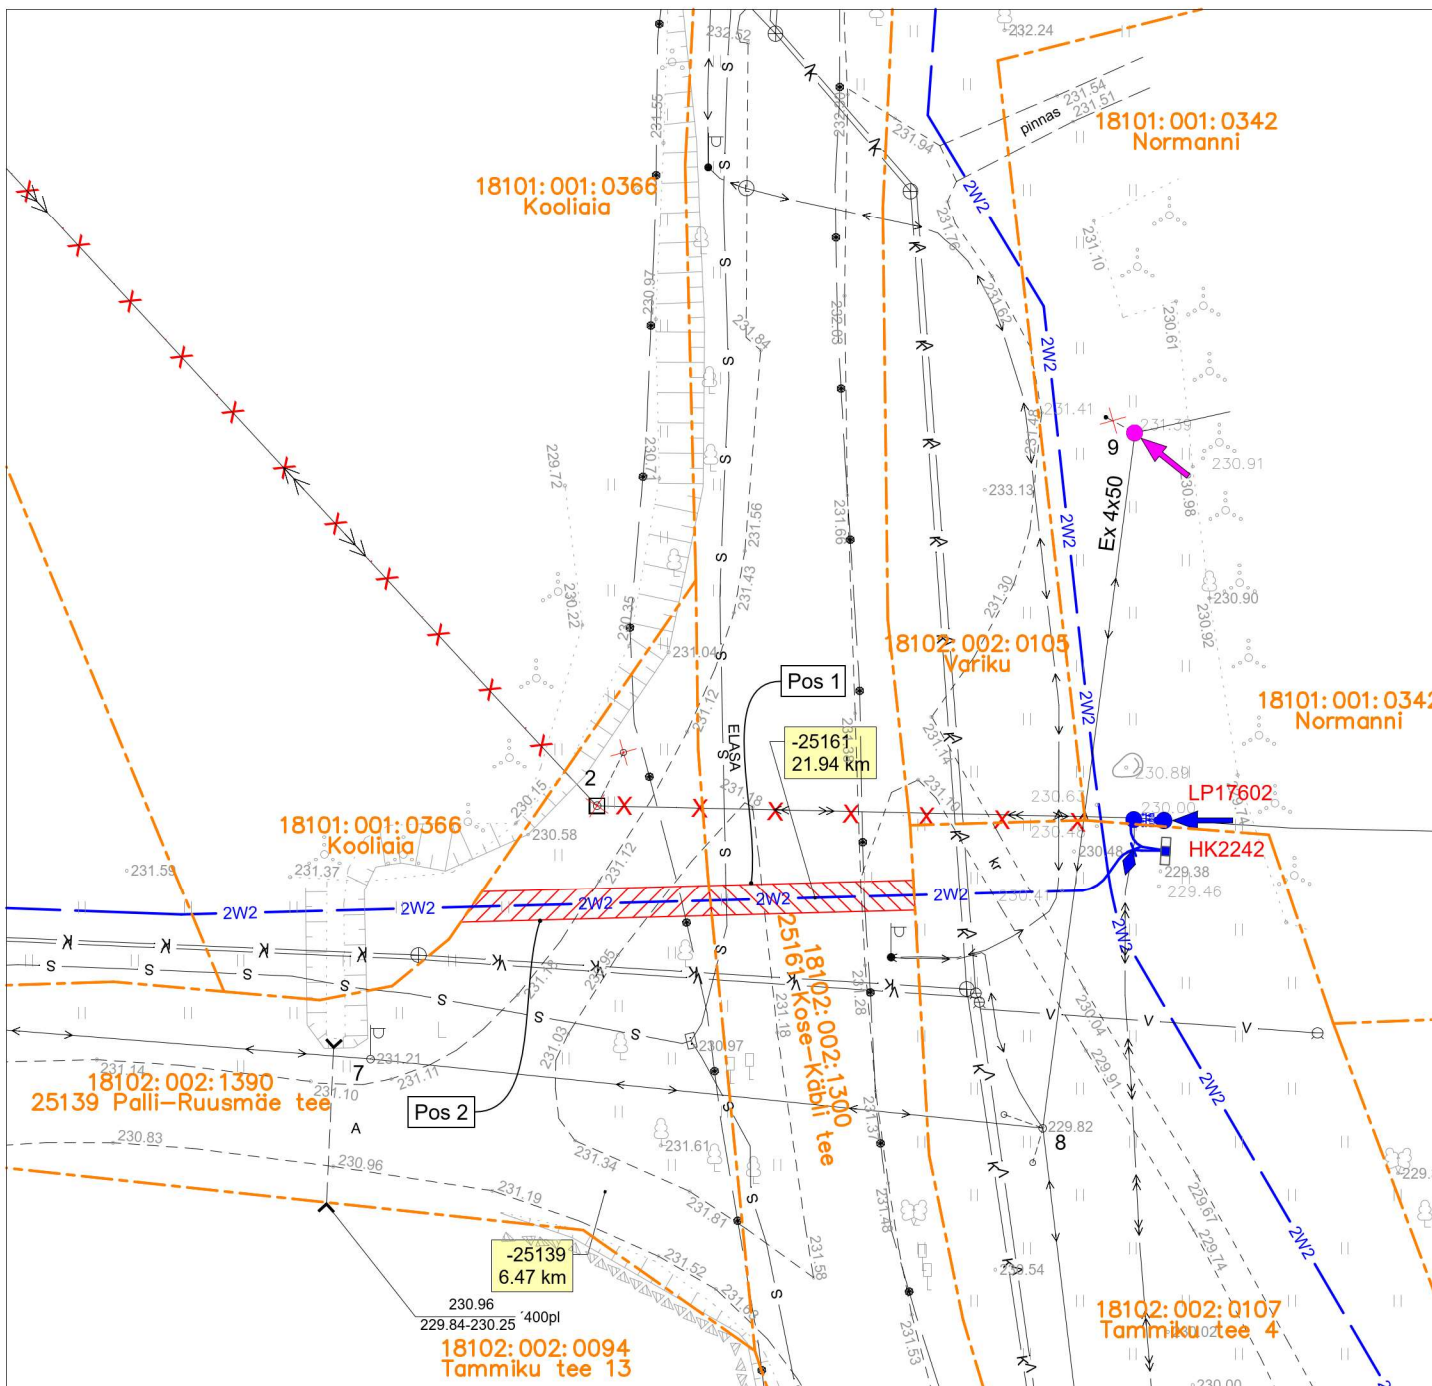

IKÕ seadmise ala



Katastriüksuste piirid



Projekteeritud 10 kV maakaabel kaitsetorus (esimene nr kaablite arv)



Demonteeritav 10 kV õhuliin

Projekti nimetus / asukoht Ruusmäe - Misso 10 kV fiidri rekonstrueerimine, Ruusmäe osa. Ruusmäe küla, Rõuge vald, Võru maakond.			Töö nr IP7142-K1
Koostaja A. Mee, tel. 511 9005	Mõõtkava M 1: 500	Leht / formaat 2 / A4	Kuupäev 30.10.2024