


PLAAN  
M 1:1000




Teenindusplatsi plaan  
M 1:500

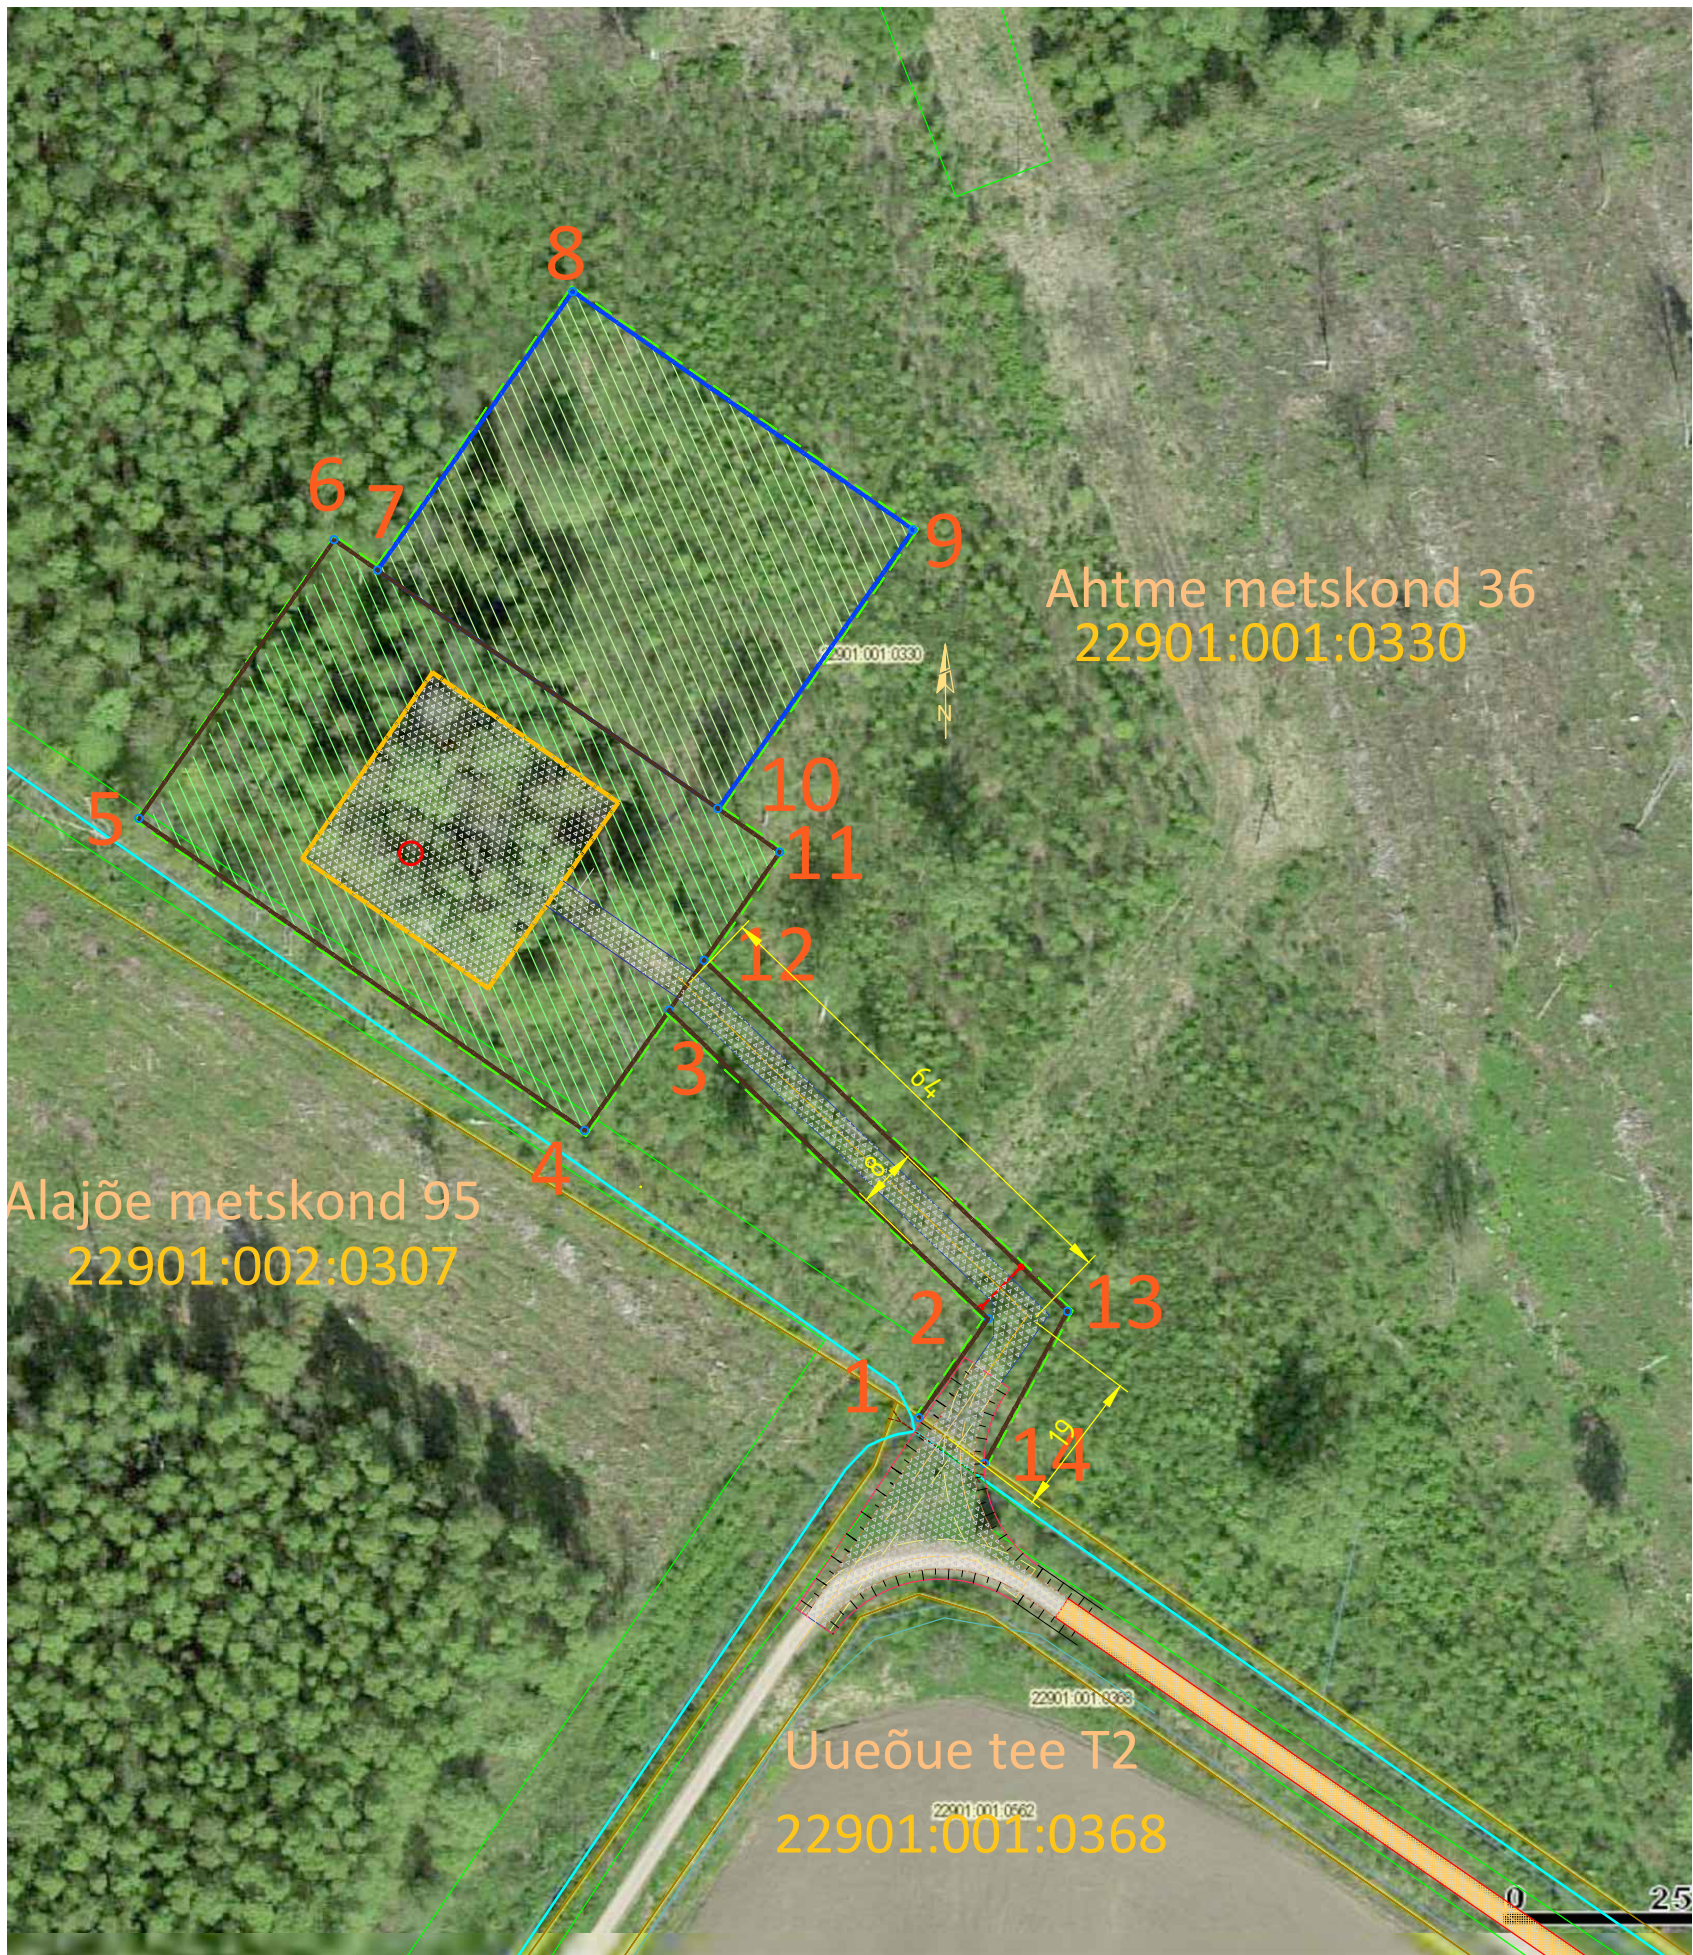

Tingmärgid

- Katastriüksuse piir
- Projekteeritav šurfi krundi piir ja piiripunkt
- Projekteeritava šurfi ehitamiseks kavandatud ajutise maakasutusalala piir ja piiripunkt
- Raiesmiku piir
- Olemasolev kanal
- Olemasolev tee
- Projekteeritud šurf
- Projekteeritav tuulutusšurfi teenindusplatsi piir
- Projekteeritavad killustikkattega tee ja plats
- Tugevdav olemasolev munitsipaaltee
- Korrastatav maa
- Projekteeritav truup
- Projekteeritud tõkkepuu

Killustikkatega juurdepääsutee  
M 1:100

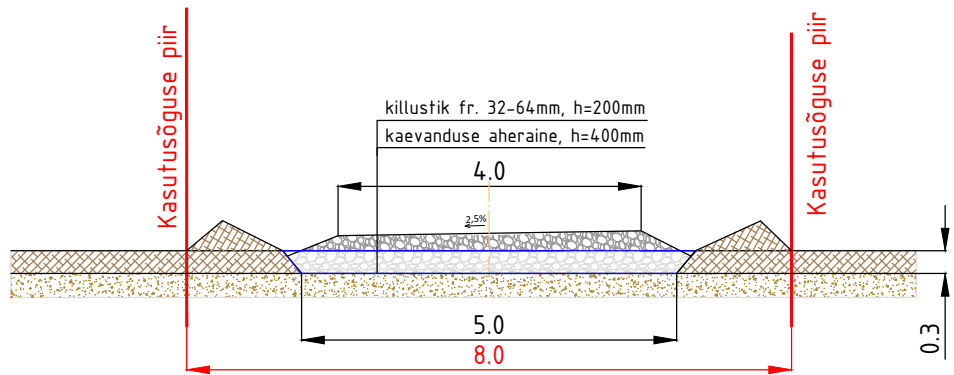

*Kõik mõõtmised on antud meetrites							
Töö nimetus Estonia kaevanduse tuulutusšurfi nr 211 rajamise projekt				Joonise nimetus Teenindusplatsi plaan.		Töö nr B.1.2-99	
<div>Enefit Power</div> <div>Enefit Power AS Primaarenergia, Mäeinseneri teenistus Tehnoloogiasakond Estonia Kaevandus Väike-Pungerja küla, 41324, Aluaguse vald</div>				MTR: määrtööde projekteerimine projekteerimine EP 10032389-0001 elektrifitseerimine EL10032389-0001		Tellija:	
Peainsener	A. Frolov			Staadium	Kõite nr	Projekti osa-jooniste nr	Mõõtkava:
Projekteerija	S. Žalinov			EP	1	AS-01-03	1:1000
				Fail	B1299_EP_AS_4_01_01_asukoh_v3.dwg		02.01.2024