
KRUNDIJAOTUSKAVA

KINNISTU ANDMED	
Positsiooni number:	1
Kinnisturegistriosa number:	407450
Katastriüksuse tunnus:	71302:002:0121
Katastriüksuse lähiaadress:	Sortsi
Katastriüksuse pindala:	10579.0 m²
Äralõike pindala (TRAM):	445.5 m²
Äralõike pindala (KOV):	-
Omandivorm:	Avalik-õiguslik omand
Kinnistul kavandatud tegevuste kirjeldus:	1 Teekatendi ehitus, nõlvade planeerimine. 2 Silla konstruktsioonide remont. 3 Silla koonuste kindlustamine maakividega. 4 Jõe sängi kindlustamine maakividega.

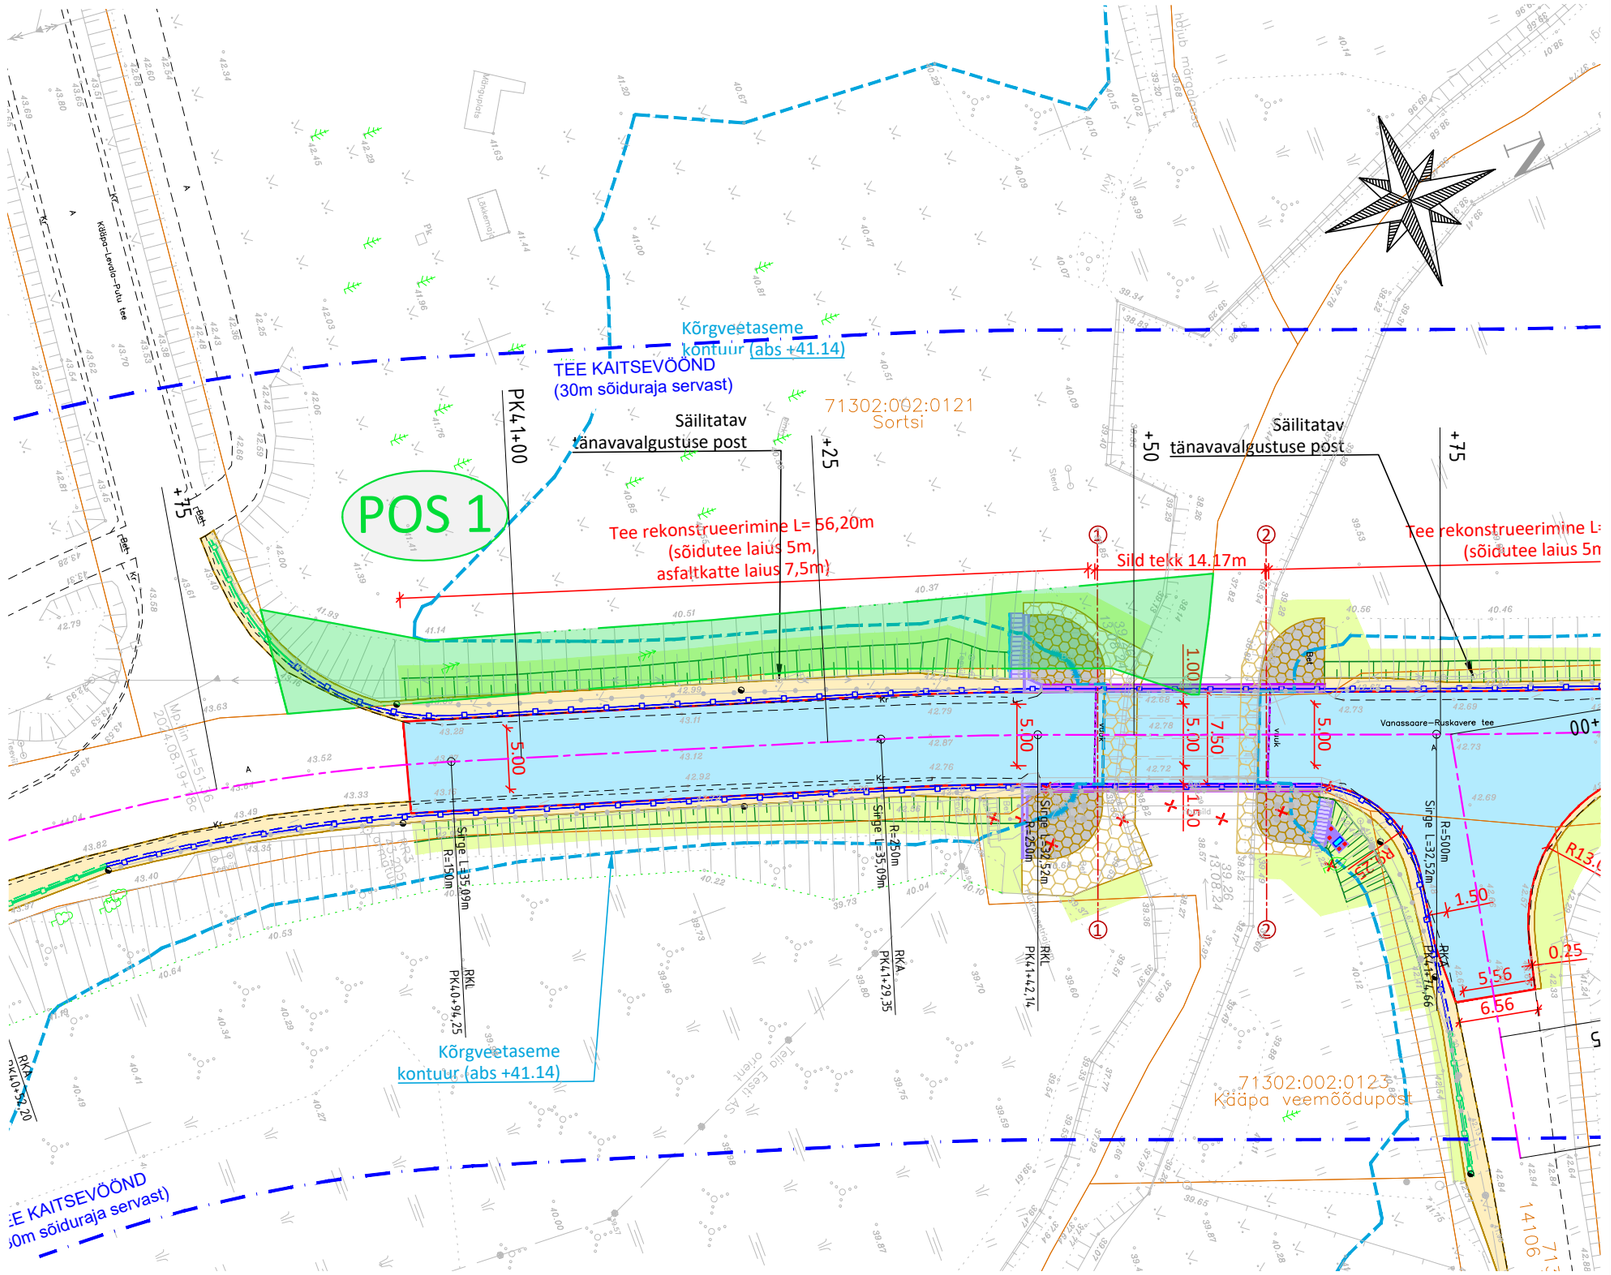

KRUNDIJAOTUSKAVA TINGMÄRGID

Äralõike kontuur

TINGMÄRGID

- Kinnistu piir
- Teekaitsevöönd
- Tee telg
- Projekteeritud asfaldi serv
- Projekteeritud teepeenra serv
- Projekteeritud teemarkeering
- Projekteeritud sõidukipiire
- Projekteeritud mahaviik
- Projekteeritud veemõõtetoru
- Projekteeritud veekiirusanduri kaitsetoru
- Projekteeritud elektrikaabli kaitsetoru
- 42.7 / 42.65 Projekteeritud horisontaal kõrgusarvuga
- 39,70 Projekteeritud koonusekindlustuse kõrgusarv
- Projekteeritud asfaltkate (2-kihiline)
- Projekteeritud kruusapeenar
- Projekteeritud maakivikindlustus
- Projekteeritud maakivipuiste
- Projekteeritud haljastus
- Projekteeritud nõlvad
- Projekteeritud nähtav betoonpind
- Projekteeritud kollane tähispost

MÄRKUSED:

1. Geodeetilise alusplaani on koostanud Raxoest OÜ (töö nr GE24079, august 2024).
2. Koordinaadid L-Est 97 süsteemis, kõrgused EH2000 süsteemis.

Projekteerija: markelin	Markelin Project OÜ Reg. kood 14680783 MTR nr. EEP004348 Tel. +372 552 8845 info@markelin.ee	Töö nimetus: Riigitee 14107 Vanassaare - Ruskavere tee km 4,155 asuva Kääpa silla rekonstrueerimise põhiprojekt
Peatöövõtja: STRICTO PROJECT	Stricto Project OÜ Reg. kood 12175455 info@stricto.ee	Asukoht: Jõgeva maakond, Mustvee vald, Kääpa küla
Tellija: TRANSPORDIAMET		Joonise nimetus: KRUNDIJAOTUSKAVA PLAAN SORTSI; Mõõtkava: M 1:500
Insener / Engineer: Martti Kelindeman		Töö nr: S2411; Staadium: PP; Köide; eriosa: TS; Joonise nr: 12-101
Projektijuht / Project manager: Andreas Papp		
Fail / Kuupäev: S2411_PP_TS-12-001_krundijaotus.dwg / 14.03.2025		