

50404:002:1191
Sillaotsa talumuuseum

50404:002:0660
Lepa



50404:002:0192
Metsniku

Pos 1


Leht 1
Leht 2



Tingmärgid asendiplaanil

- Kinnistu piir Maa-ameti aluses
- Isikliku kasutusõiguse seadmise ala
- Projekteeritud liitumis- ja jaotuskilp
- Projekteeritavad 0,4 kV kaablid
- Olemasolev kaabel
- Olemasolev liitumiskilp


Jrk nr.	Kasutusala pos nr. (plaanil)	Kinnistu registriosa number	Katastriüksse tunnus ja nimi	Ala pindala ruutmeetrites m ²	Tellija:  elektrilevi	Töövõtja:  enersense	Projekt: LC3457 Töö nr: ENS-25-029
1	Pos 1	11306250	50404:002:0018 20176 Haimre-Sulu-Velise tee	1084 m ²	Töö nimetus: Sillaotsa talumuuseum, Veski küla, Märjamaa vald, Rapla maakond kaitsme nimivoolu suurendamine	Möötkava: 1:750 (A3)	Plaani koostas: Liis Tammekand Liis.Tammekand@enersense.com +372 56924605

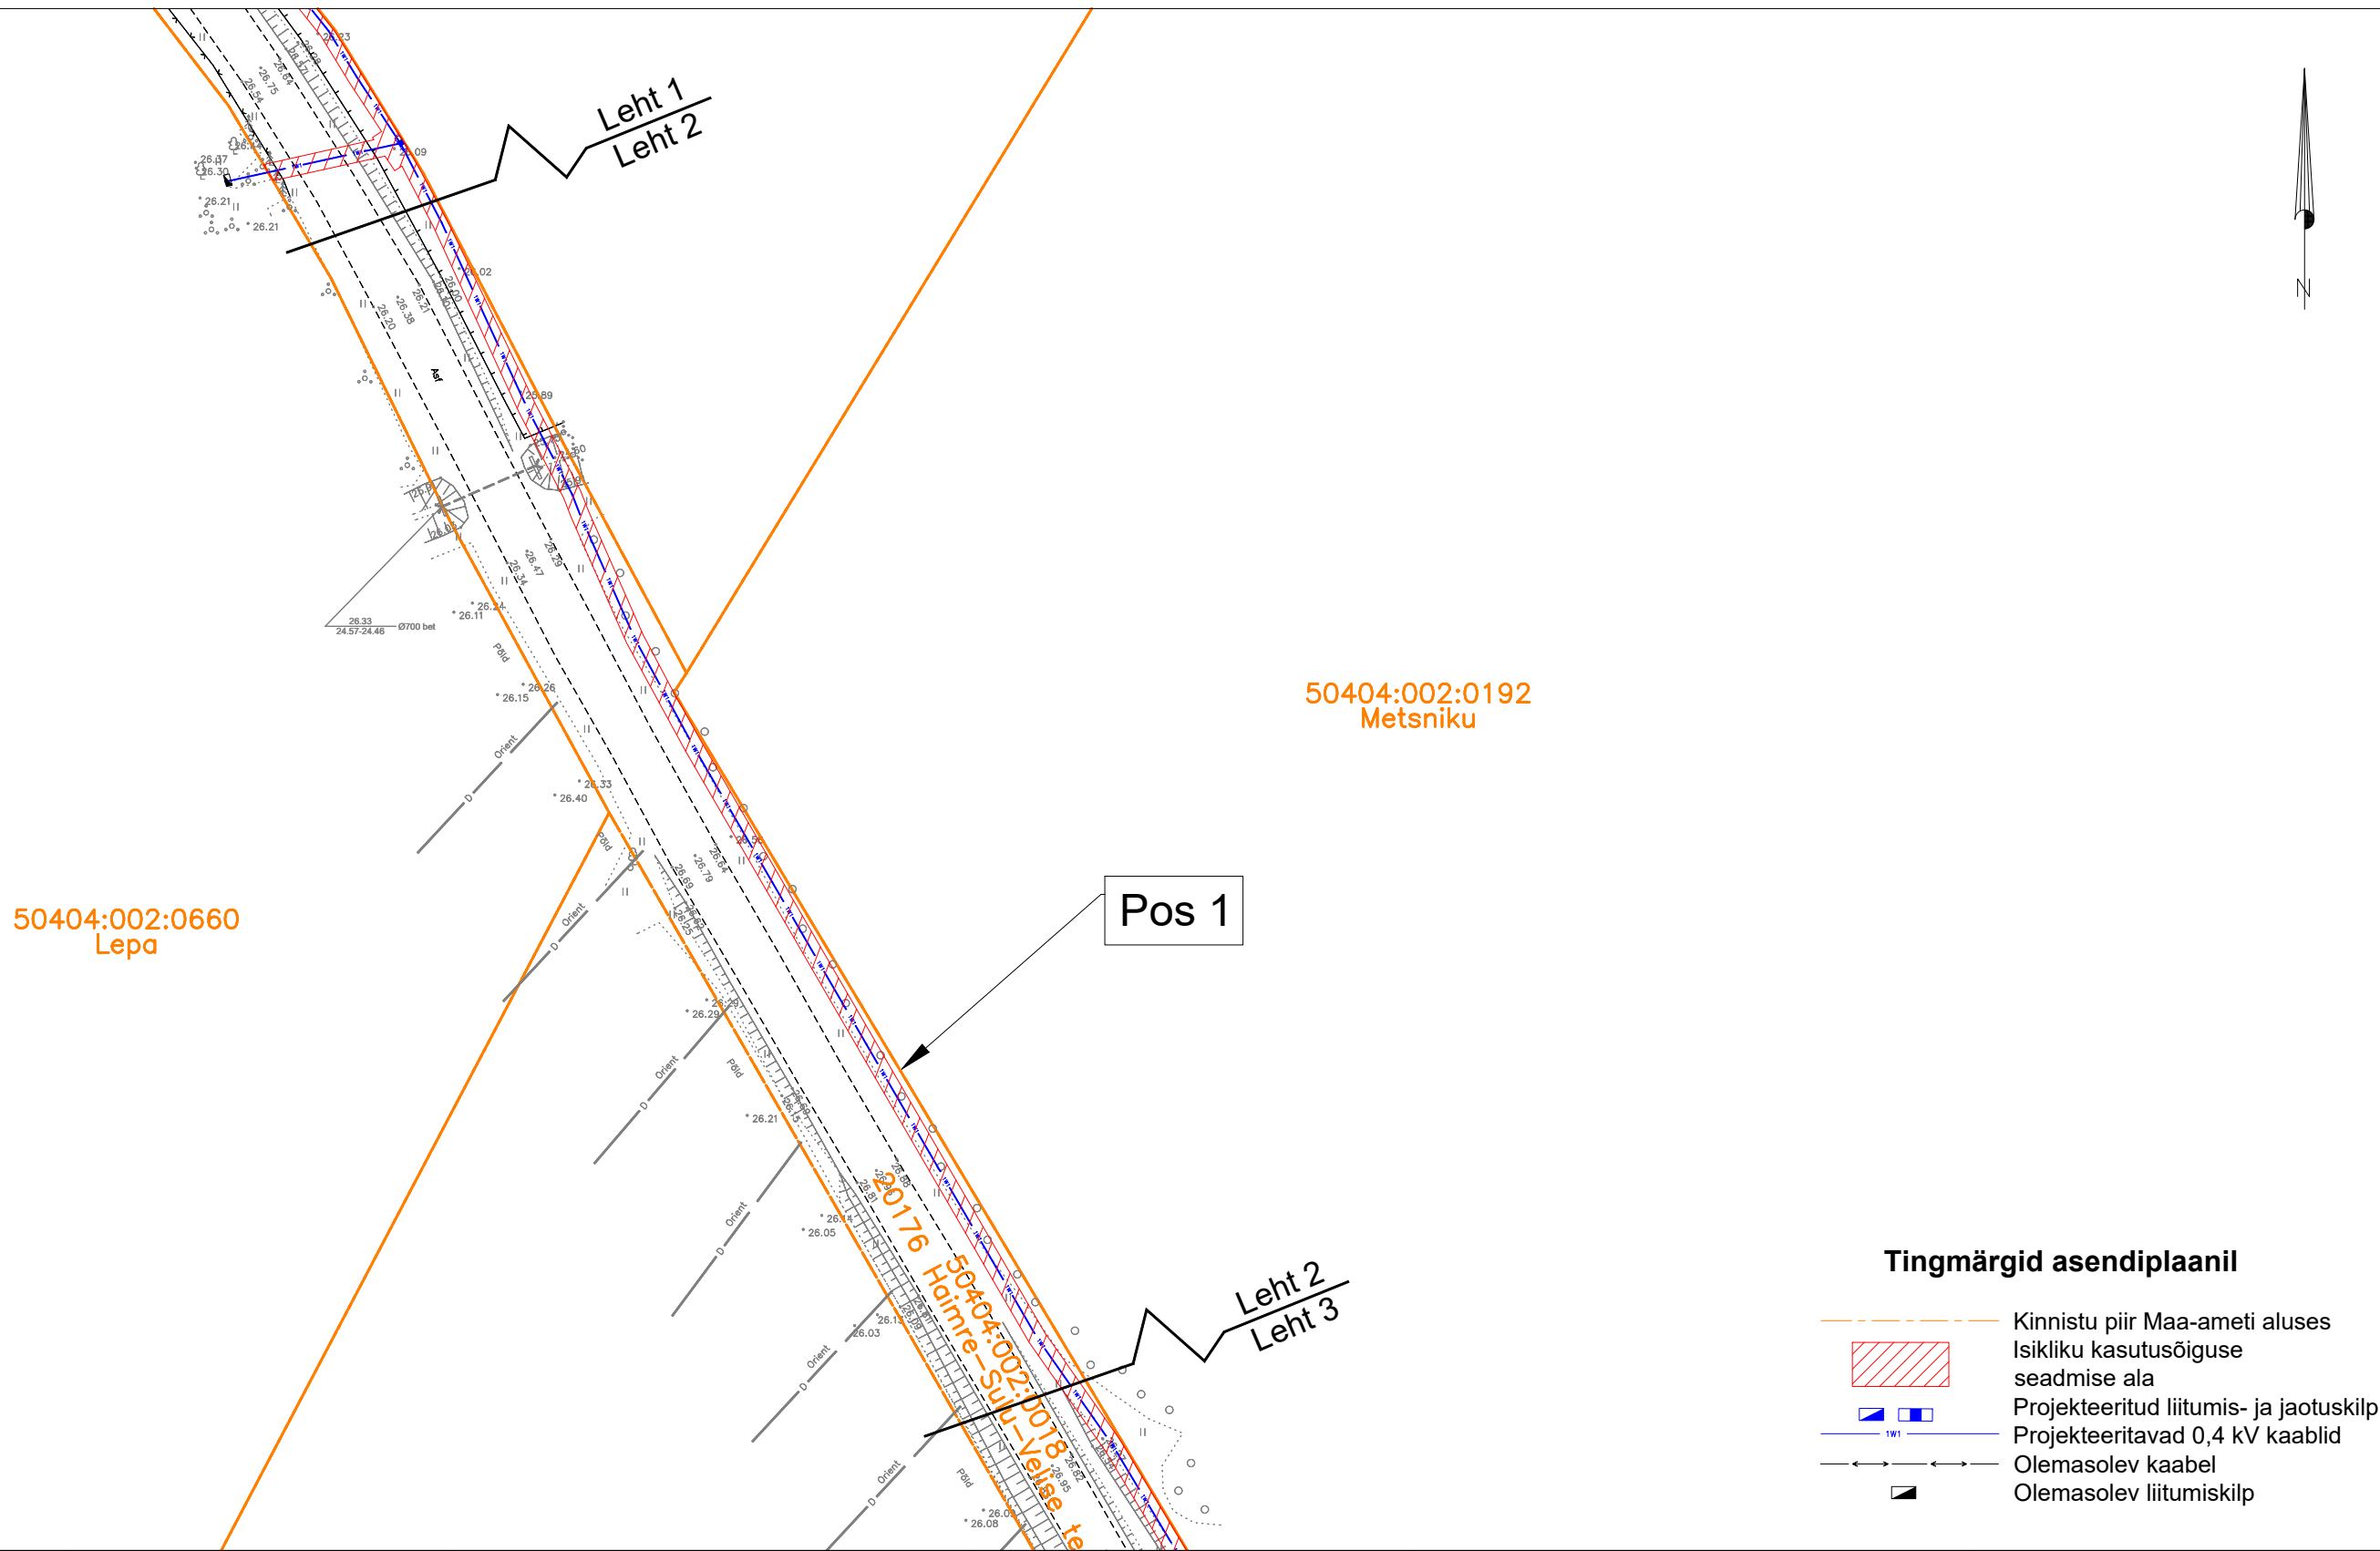

ISIKLIKU KASUTUSÕIGUSE SEADMISE PLAAN




Jrk nr.	Kasutusala pos nr. (plaanil)	Kinnistu registriosa number	Katastriüksse tunnus ja nimi	Ala pindala ruutmeetrites m ²	Tellija:  Töövõtja: 		Projekt: LC3457 Töö nr: ENS/25/029
1	Pos 1	11306250	50404:002:0018 20176 Haimre-Sulu-Velise tee	1084 m ²	Töö nimetus: Sillaotsa talumuuseum, Veski küla, Märjamaa vald, Rapla maakond kaitsme nimivoolu suurendamine		Möötkava: 1:750 (A3)
							Plaani koostas: Liis Tammekand Liis.Tammekand@enersense.com +372 56924605

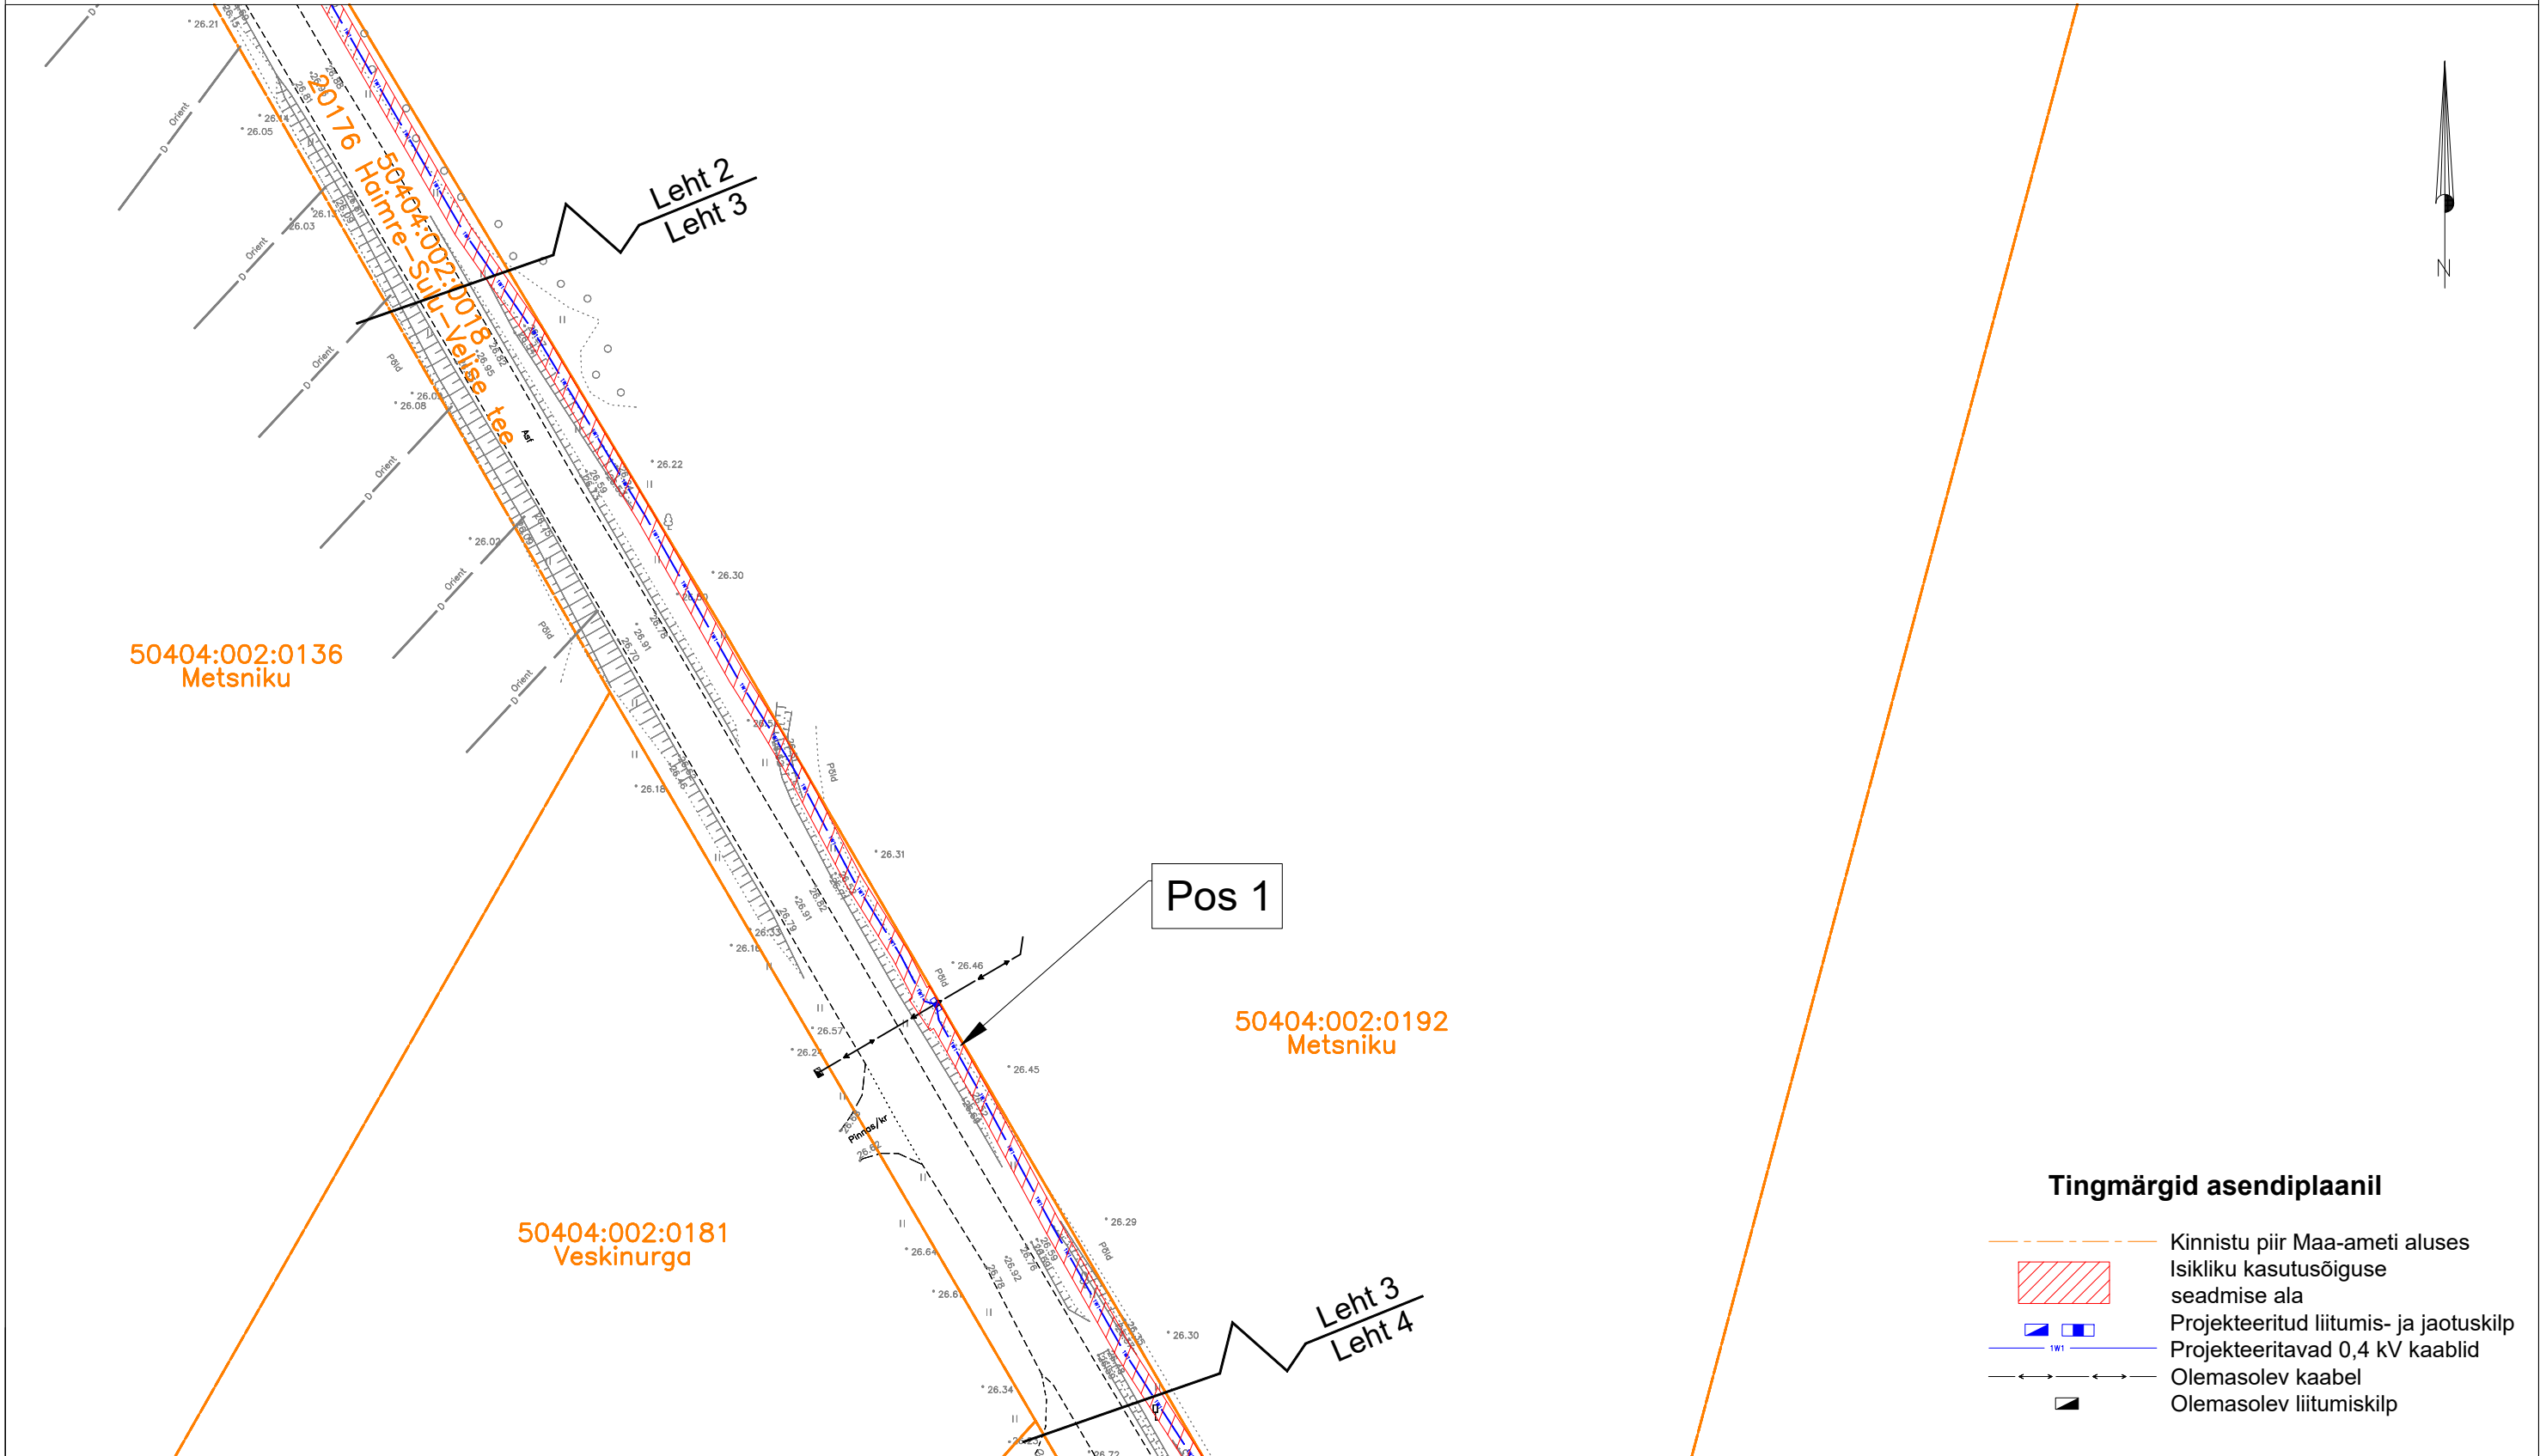

ISIKLIKU KASUTUSÕIGUSE SEADMISE PLAAN	
---------------------------------------	--



Jrk nr.	Kasutusala pos nr. (plaanil)	Kinnistu registriosa number	Katastriüksse tunnus ja nimi	Ala pindala ruutmeetrites m ²	Tellija:  elektrilevi Töövõtja:  enersense	Projekt: LC3457 Töö nr: ENS/25/029
1	Pos 1	11306250	50404:002:0018 20176 Haimre-Sulu-Velise tee	1084 m ²	Töö nimetus: Sillaotsa talumuuseum, Veski küla, Märjamaa vald, Rapla maakond kaitsme nimivoolu suurendamine	Möötkava: 1:750 (A3) Plaani koostas: Liis Tammekand Liis.Tammekand@enersense.com +372 56924605

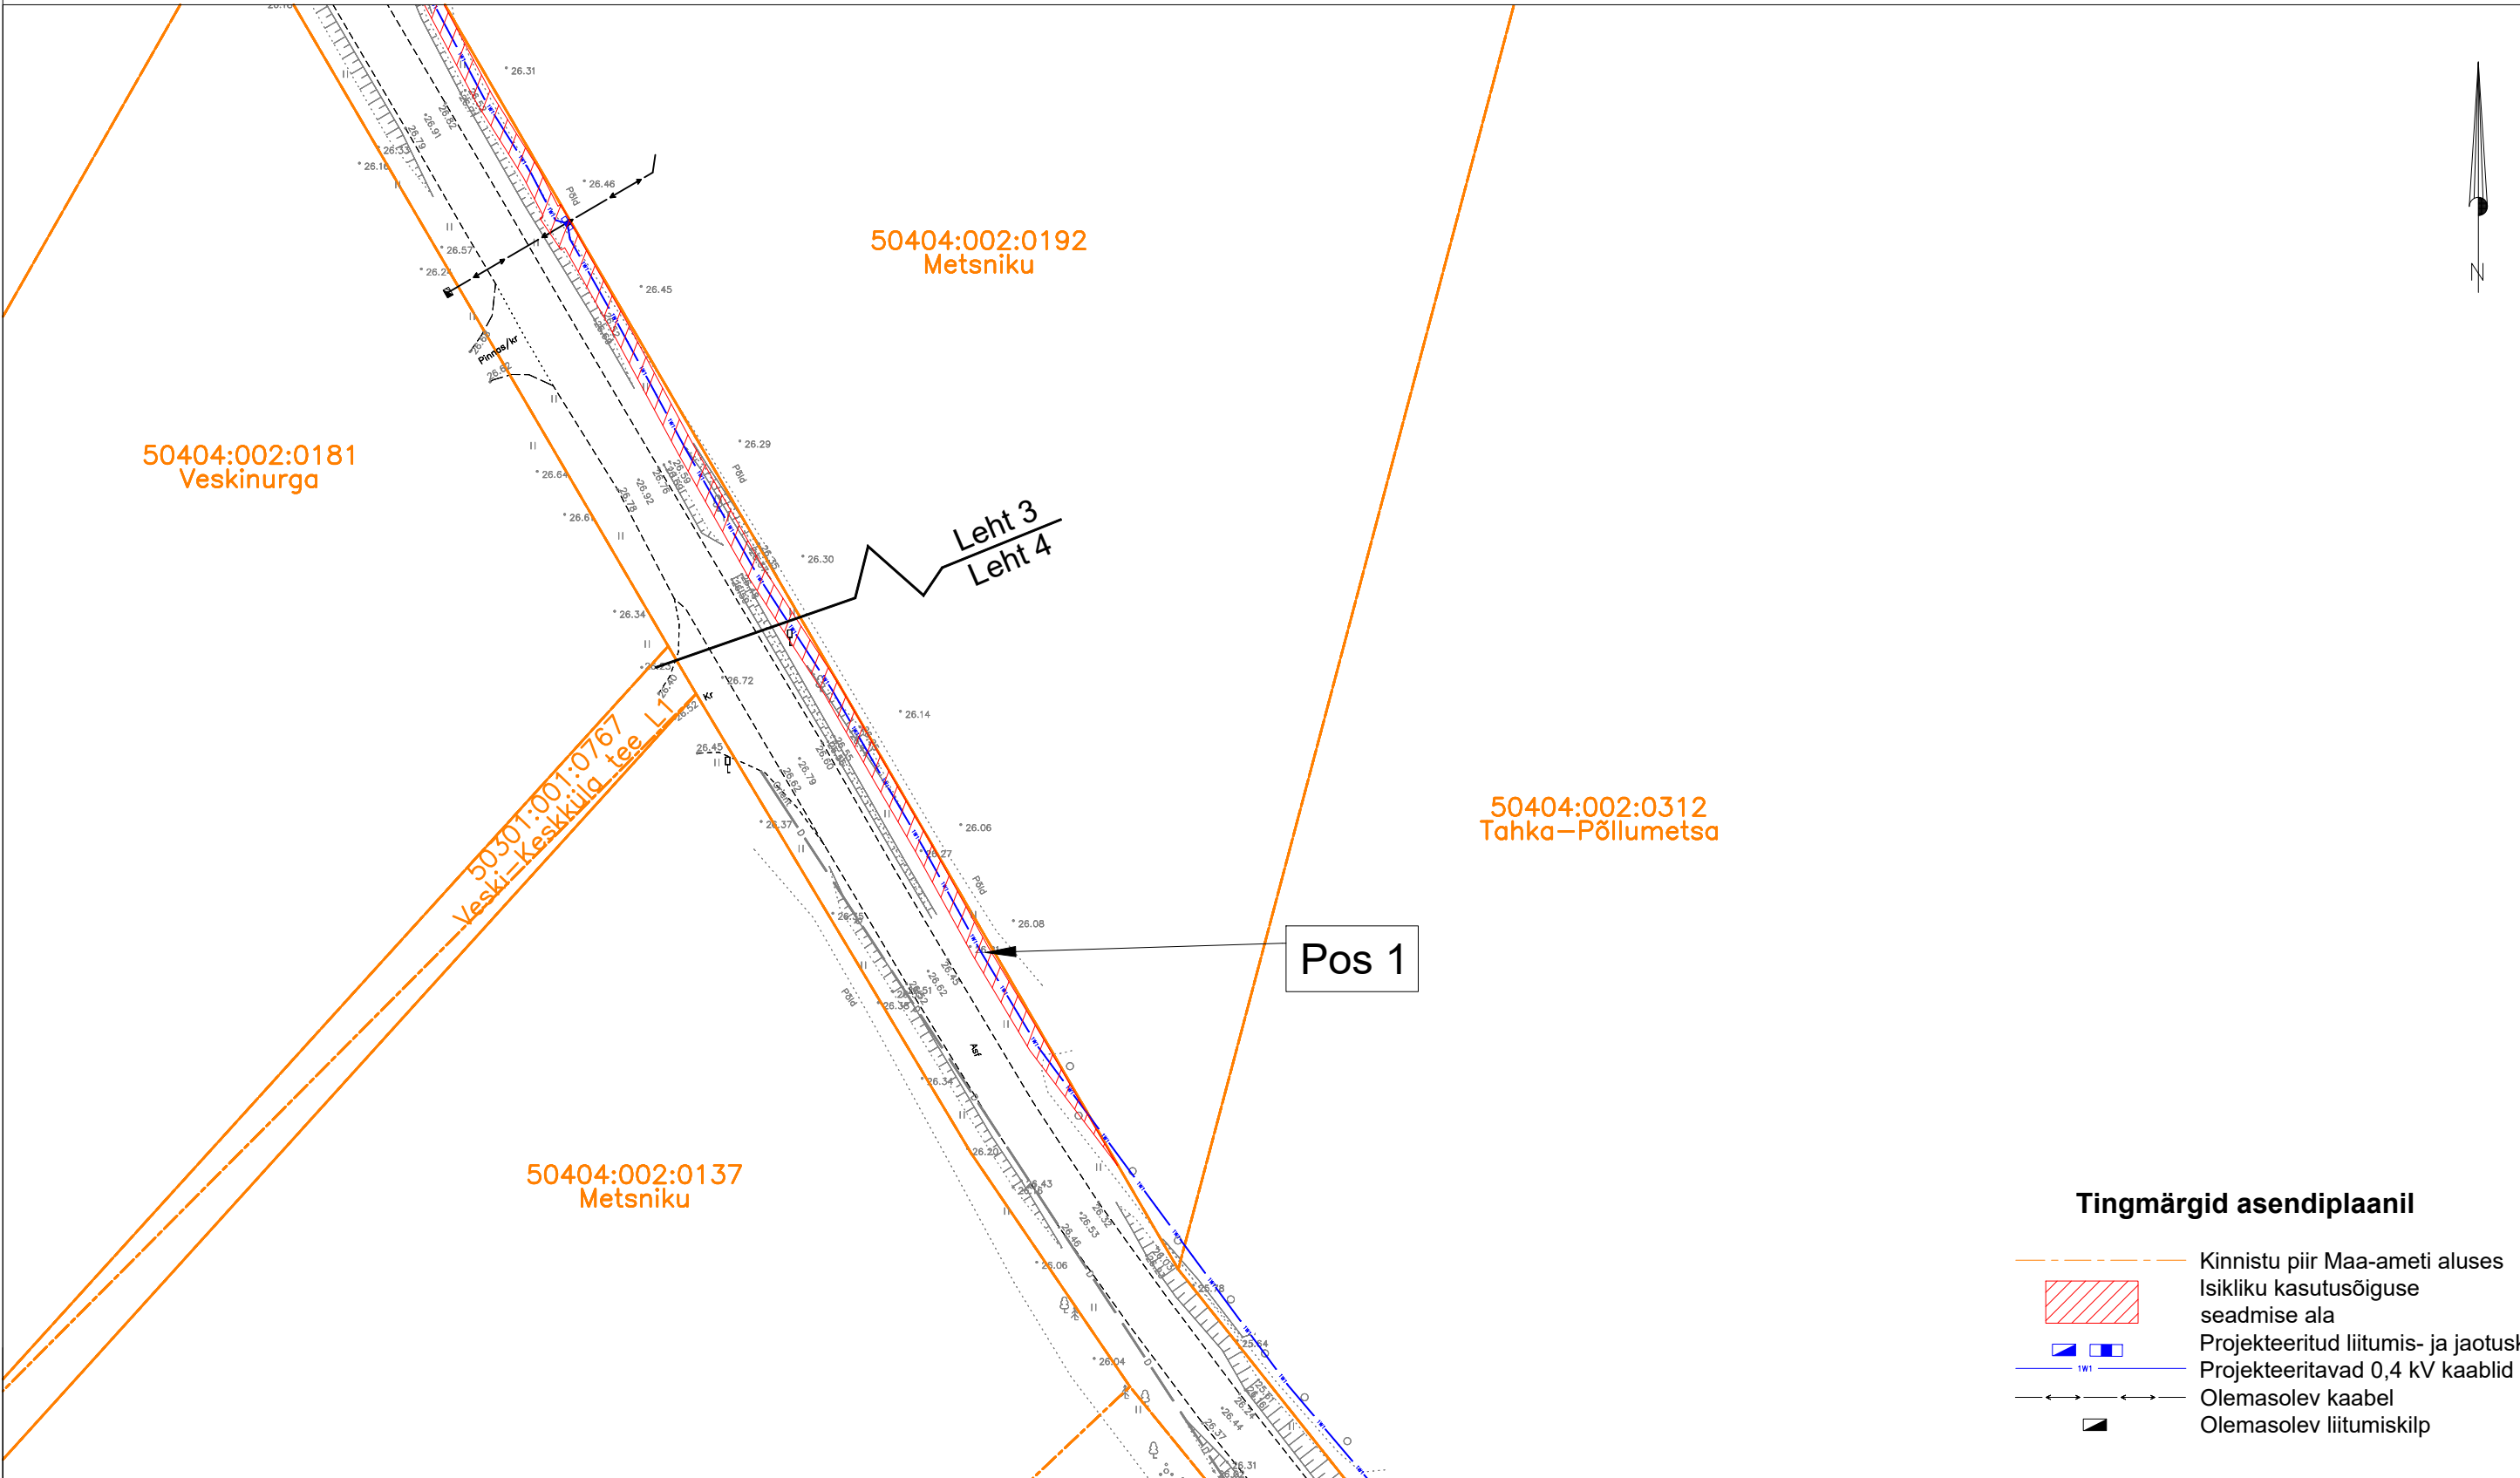ISIKLIKU KASUTUSÕIGUSE SEADMISE PLAAN



Jrk nr.	Kasutusala pos nr. (plaanil)	Kinnistu registriosa number	Katastriüksse tunnus ja nimi	Ala pindala ruutmeetrites m ²	Tellija:  Töövõtja: 		Projekt: LC3457 Töö nr: ENS-25-029
1	Pos 1	11306250	50404:002:0018 20176 Haimre-Sulu-Velise tee	1084 m ²	Töö nimetus: Sillaotsa talumuuseum, Veski küla, Märjamaa vald, Rapla maakond kaitsme nimivoolu suurendamine		Möötkava: 1:750 (A3)
							Plaani koostas: Liis Tammekand Liis.Tammekand@enersense.com +372 56924605