




Projekteeritud mahasõit riigi kõrvalteelt 16136  
Taebla–Kullamaa, km 16,537 paremal  
PIKIPROFIIL

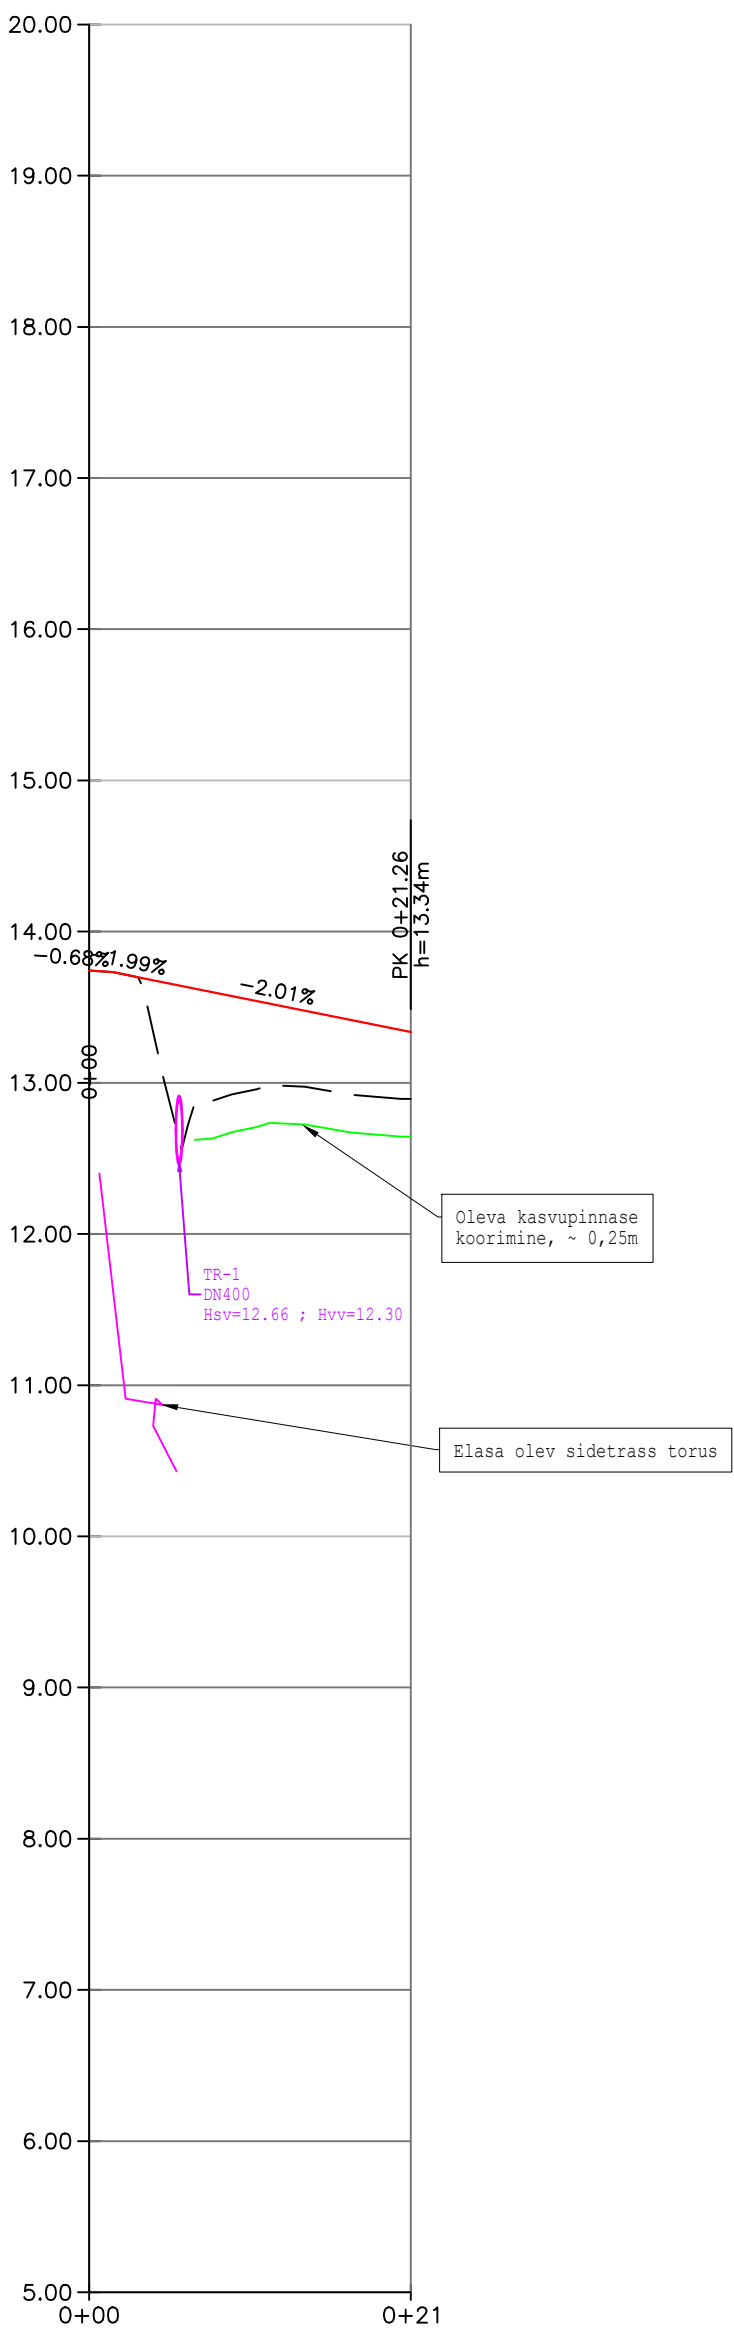


|                    |                            |
|--------------------|----------------------------|
| PROJEKTEERITUD     | KALDED (%) JA PÕSTRÕHVERAD |
|                    | KÕRGUSARVUD TELJEL         |
| OLEVAD KÕRGUSARVUD |                            |
| TÖÖKÕRGUSED        |                            |
| VAHEKÄRGUSED       |                            |
| PIKETID            |                            |

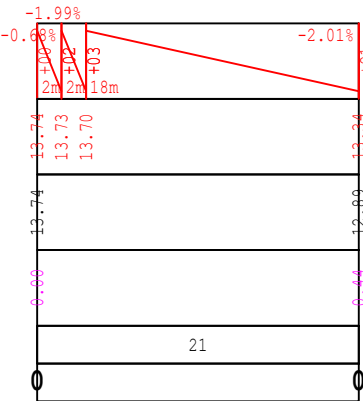

Oleva kraavi ümber profileerimine  
PIKIRPOFIIL

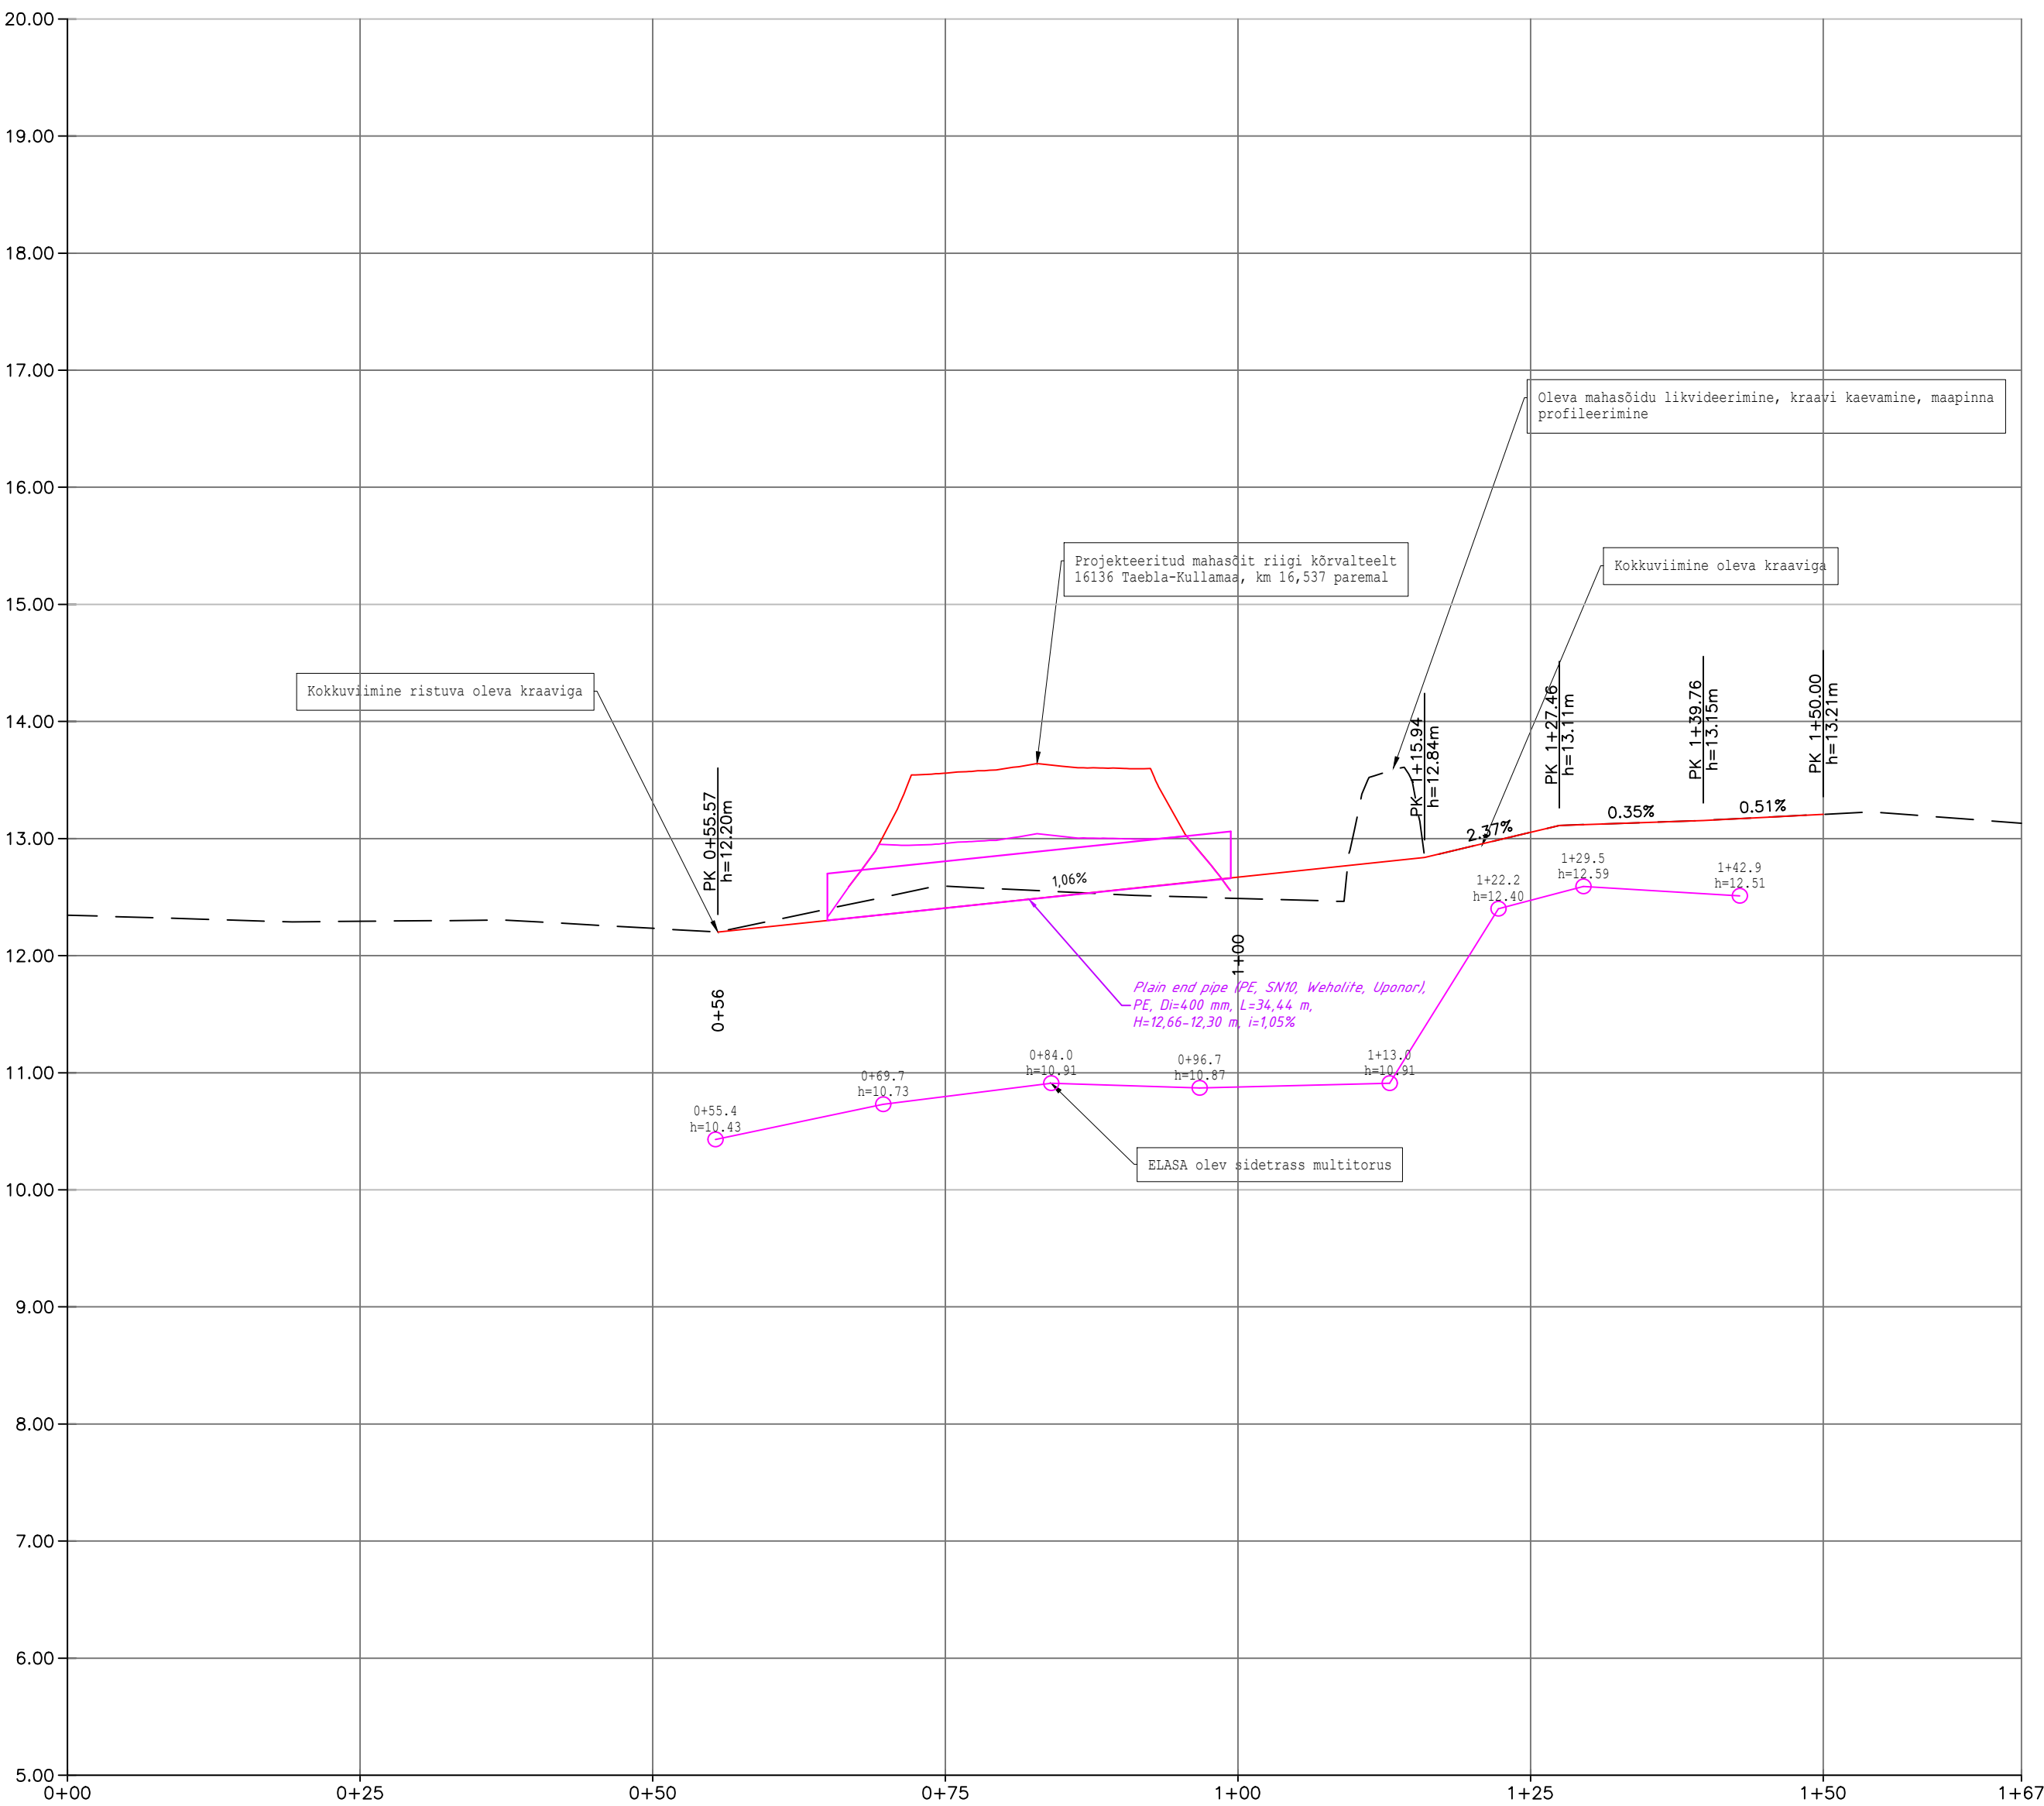

|                    |                            |
|--------------------|----------------------------|
| PROJEKTEERITUD     | KALDED (%) JA PÕSTRÕHVERAD |
|                    | KÕRGUSARVUD TELJEL         |
| OLEVAD KÕRGUSARVUD |                            |
| TÖÖKÕRGUSED        |                            |
| VAHEKÄRGUSED       |                            |
| PIKETID            |                            |

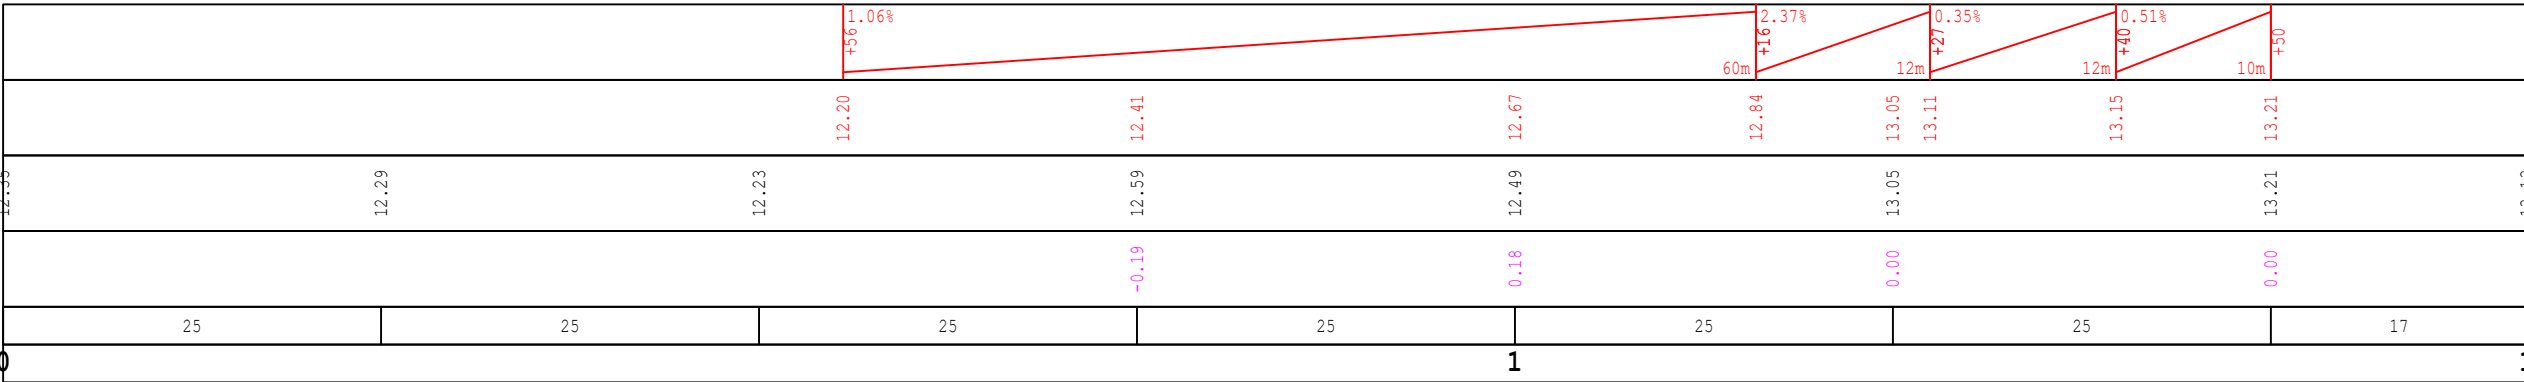

MÄRKUSED:  
Koordinaadid: L-EST '97 SÜSTEEMIS  
Kõrgused: EH2000 süsteemis

|   |                                         |   |                        |
|---|-----------------------------------------|---|------------------------|
| <br><br>BIMAP OÜ<br>reg nr 16350682<br>Pärnu mnt 153<br>tel +372 56 457 201 | TELLIA<br>Riigimetsa Majandamise Keskus | PROJEKTI NIMETUS<br>Riigitee 16136 Taebla-Kullamaa tee ja Karupse tee ristumiskoha ehitamine km 16,537 paremal | STAADIUM<br>PP         |
|   | PROJEKTEERIJAL<br>H Rannakivi           | PROJEKTI OSA<br>Teedeehitustik osa                                                                             | TÖÖ NR<br>P02-2026     |
|   | PROJEKTEERIJAL                          | OBJEKTI ASUKOHT (Aadress)                                                                                      | JOONSE NR<br>TL-6-01   |
|   | KONTROLLIS                              | OHJALA küla, Lääne-Nigula vald, Lääne maakond                                                                  | HOOTKAVA<br>H1500,V150 |
|   | ALLKIRJ<br>Projekteeritud digitaalselt  | JOONSE NIMETUS<br>Pikiprofiil                                                                                  | VERSIOON<br>0          |
|   | TEGEVUSLOOA<br>NUMBRID<br>EEP04/171     | JOONSE NIMETUS<br>P02-2026_PP_TL-6-01                                                                          |                        |