


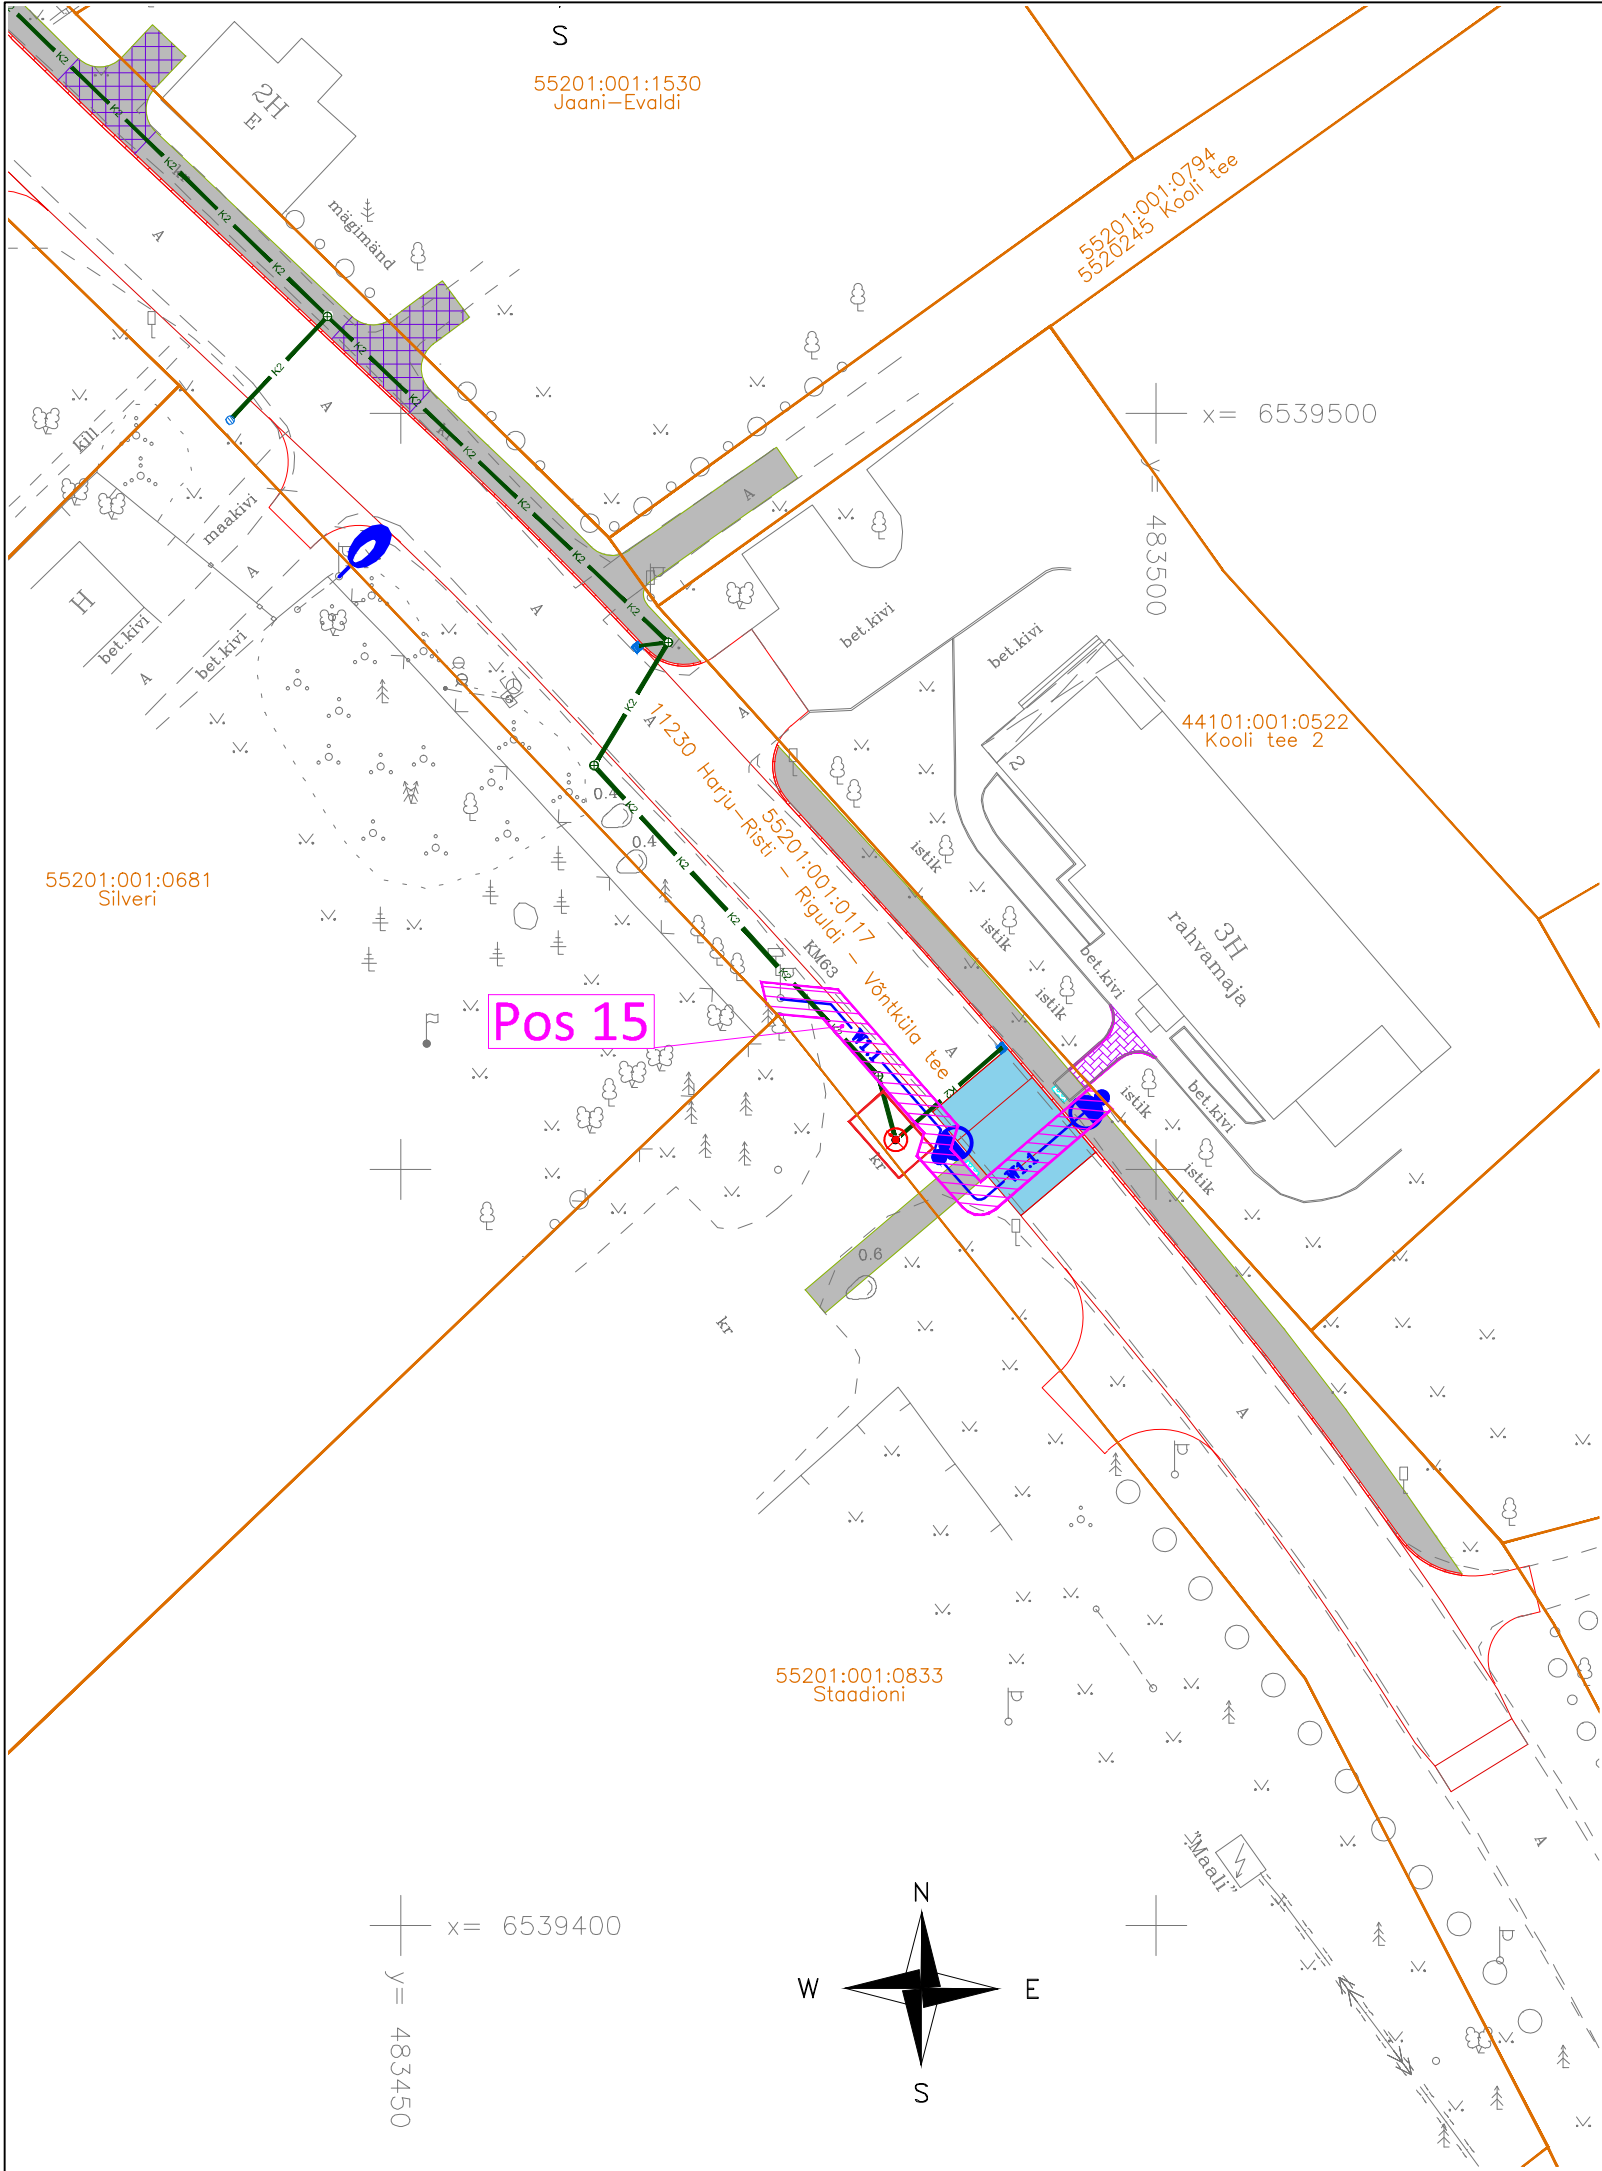

- Katastri piir
 - Projekteeritud katte serv
 - Projekteeritud jalgteede asfaltkatte tüüp I ja tüüp II
 - Projekteeritud betoonkivi sillutis hall/punane
 - Projekteeritud künnis
 - Projekteeritud betoonäärekivi 29x15cm
 - Projekteeritud tordkivist äärekivi 29x15cm
 - Projekteeritud betoonäärekivi 20x8cm
 - Projekteeritud graniitkivi 80x38x15cm
 - Projekteeritud sademeveekanaliseerimisitoru
 - Projekteeritud sademeveekanaliseerimise vaatluskaev
 - Projekteeritud sademevee restkaev
 - Projekteeritud murukupliga restkaev
 - Projekteeritud imbkaev
- KASUTATUD TINGMÄRGID CRUSTA PROJEKT TÖÖ NR. 750621
- W1.1 Projekteeritud välisvalgustuskaabel kaitsetorus
 - 70W 50W Projekteeritud välisvalgustuse 8m kooniline metallmast (puu) 1m konsoli ja LED valgustiga
 - 40W Projekteeritud välisvalgustuse 10m kooniline metallmast 1m konsoli ja LED valgustiga
 - 70W Olemasoleva valgusti ja kronsteini asendamine LED valgustiga
 - Projekteeritud võotraja valgustuse 6m metallmast ilma konsoolita ja LED valgustiga
- IKÕ seadmise ala valgustuskaabli ja valgustustastide rajamiseks

Pos nr (plaanil)	Kinnistu number	Katastriüksuse tunnus, nimetus	IKÕ ala pindala m²	Rajatis
Pos 15	14643250	55201:001:0117, 11230 Harju-Risti - Riguldi - Võntküla tee	64 m²	Teevalgustuskaabel ja mastid

v02	Muudetud vastavalt märkustele	R. Piikmann		26.02.2026
Nr.	Muudatus	Muutja	Kontrollis	Kuupäev



Novarc Group AS
Reg. kood 10226774
A.H. Tammsaare tee 92
13423 Tallinn
novarc@novarc.ee

Insener: RENE PIKIMANN		Objekt Riigitee 17 Keila-Haapsalu km 63,653 asuva Linnamäe ristmiku piirkonna ümberehitamise põhiprojekt Linnamäe küla, Lääne-Nigula vald		Kuupäev 13.02.2026	
Joonis		ISIKLIKU KASUTUSÕIGUSE SEADMISE PLAAN		Mõõt 1:500	
Projektijuh: TOOMAS NAELAPÄÄ		Projekt 1569		Stadium PÕHIPROJEKT	
Vastutav spetsialist: TOOMAS NAELAPÄÄ		Dokument TL-4-508		Vers. 02	