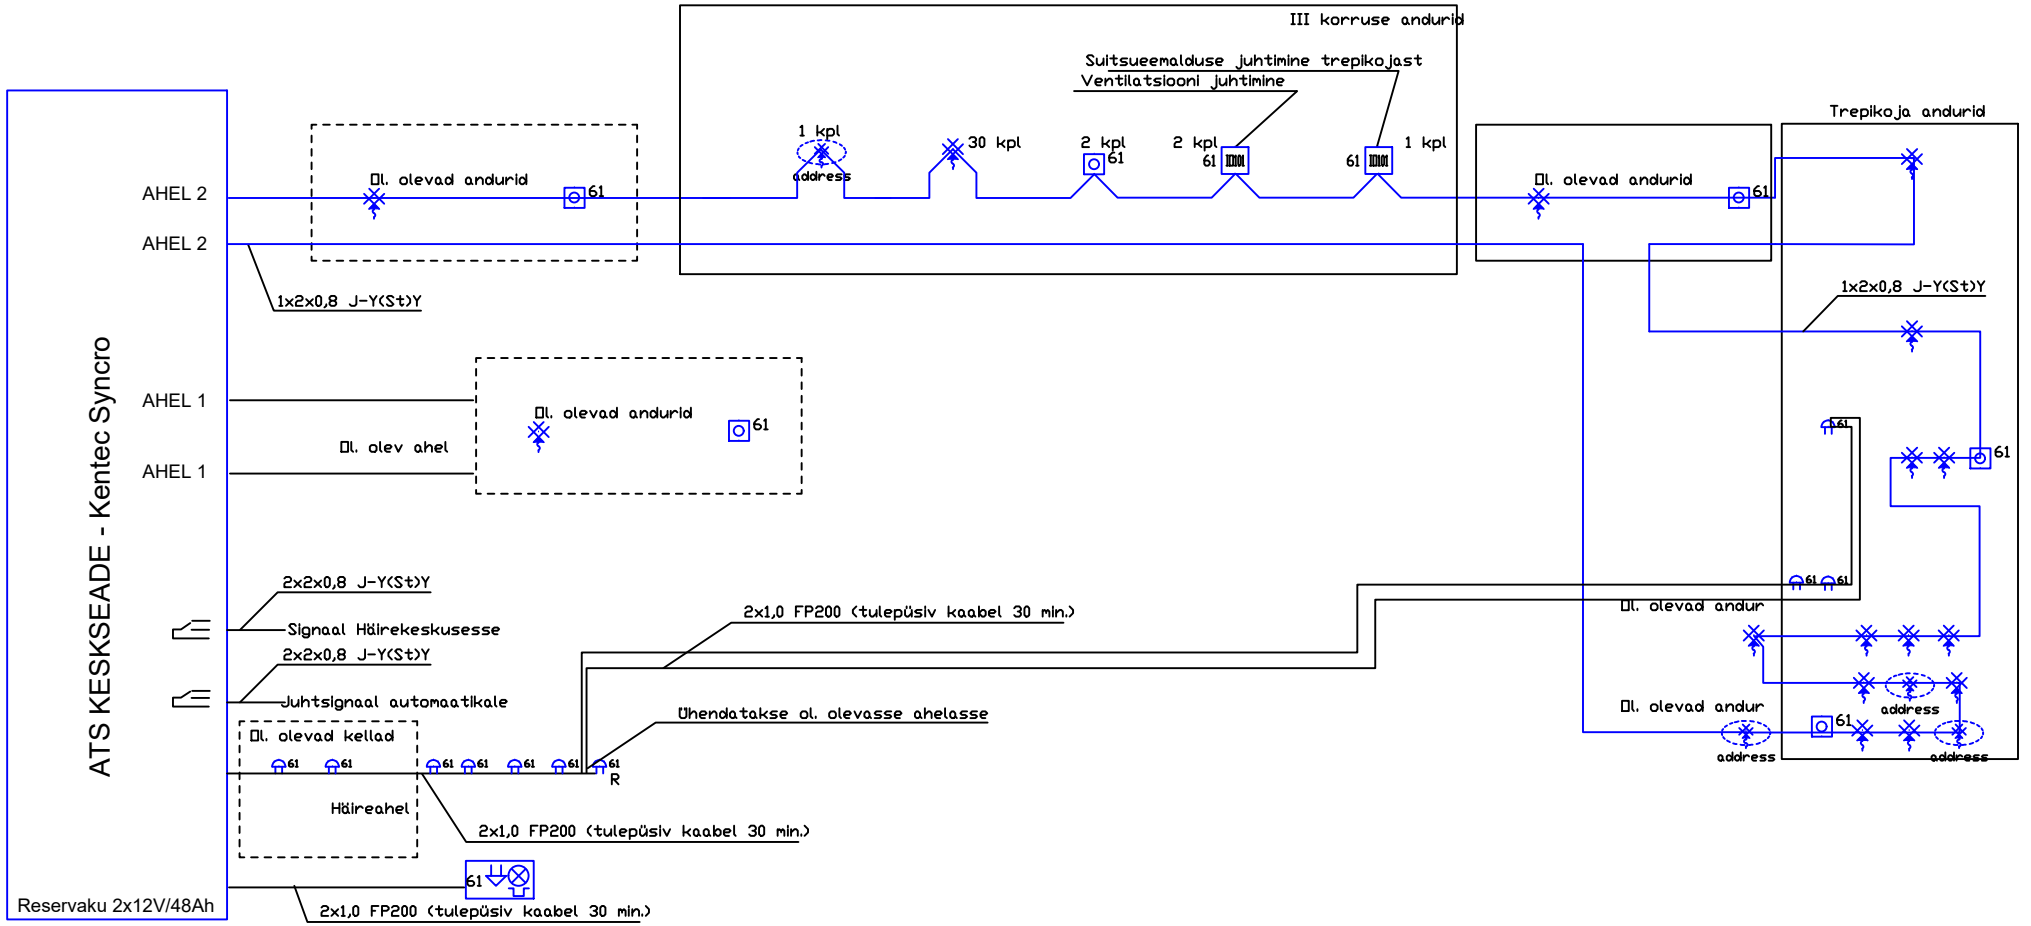

FATALLE OÜ	OBJEKT: RESTAUREERIMISPROJEKT – KOHTU 6 TREPIKODA Kohtui tn.6, Tallinn			
	JOONISE NIMI: ATS struktuurskeem			MASTAAP: –
	TELLIJA: Aruna Ehitus OÜ		VALDKOND: Tulekahjusignalisatsioonisüsteem	
Rajamaa, Koppelmaa küla, Saue vald, Harju maakond 76410 Tel. 528 3275 indrek.koitla@mail.ee	PROJ.: Jaana Rubin	ALLKIRI	EHITUSJÄRK: Renoveerimine	PROJEKT. STAADIUM: Teostusjoonis
	KONTR.: Jaana Rubin	ALLKIRI	TÖÖ NR: –	JOONISE NR: 101
	FAIL: 4_Kohtu 6_TD_EN-5-101_ATS-str.dwg		KUUPÄEV: 10.01.2025	MUUDATUS: 00