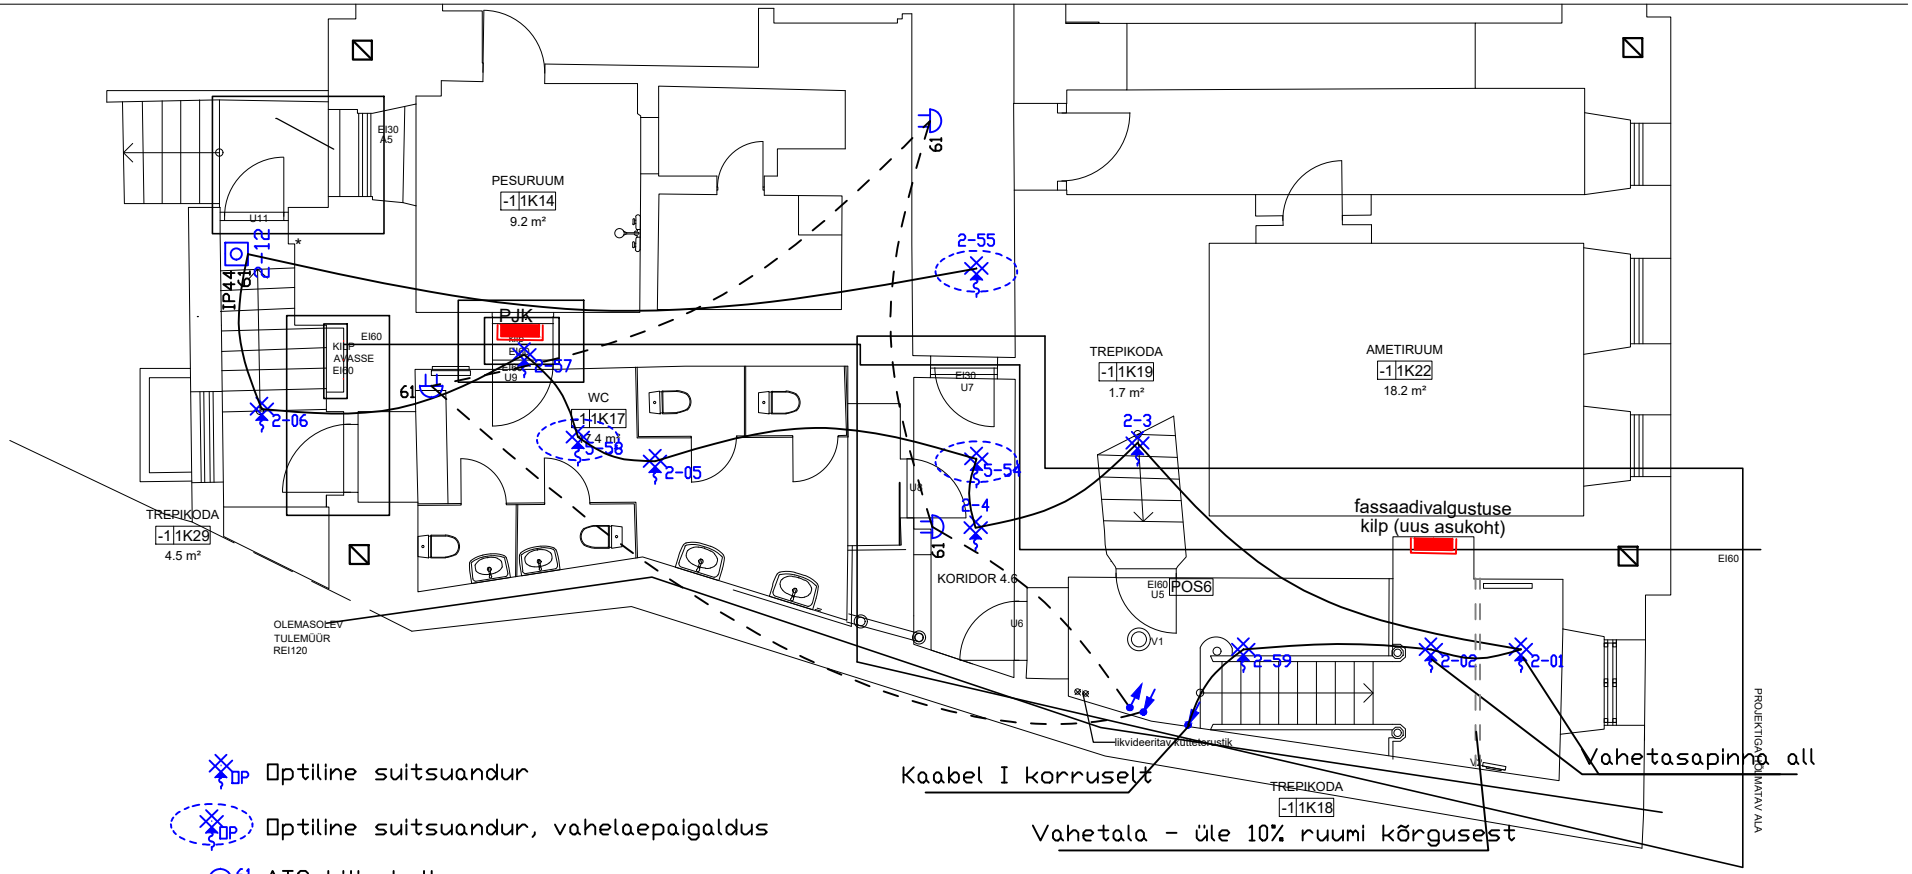

Optiline suitsuandur

Optiline suitsuandur, vahelaepaigaldus

ATS häirekell

address 61 IP65 Adresseeritav käsiteadusti, IP65

Kaabli markeering

Kaabli markeering

FATALLE OÜ	OBJEKT	RESTAUREERIMISPROJEKT – KOHTU 6 TREPIKODA			
		Kohtui tn.6, Tallinn			
	JOONISE NIMI	–1 korrus.Seadmete paigaldusplaan		MASTAAP	1/100
	TELLIJA	Aruna Ehitus OÜ		VALDKOND	Tulekahjusignalisatsioonisüsteem
Rajamaa, Koppelmaa küla, Saue vald, Harju maakond 76410 Tel. 528 3275 indrek.koitla@mail.ee	PROJ.	Jaana Rubin	ALLKIRI	EHITUSJÄRK	Renoveerimine
	KONTR.	Jaana Rubin	ALLKIRI	TÖÖ NR	–
	FAIL	5-8_Kohtu 6_TD_EN-5-001-004_ATS.dwg		KUUPÄEV	10.01.2025
				PROJEKT. STAADIUM	Teostusjoonis
				JOONISE NR	001
				MUUDATUS	00