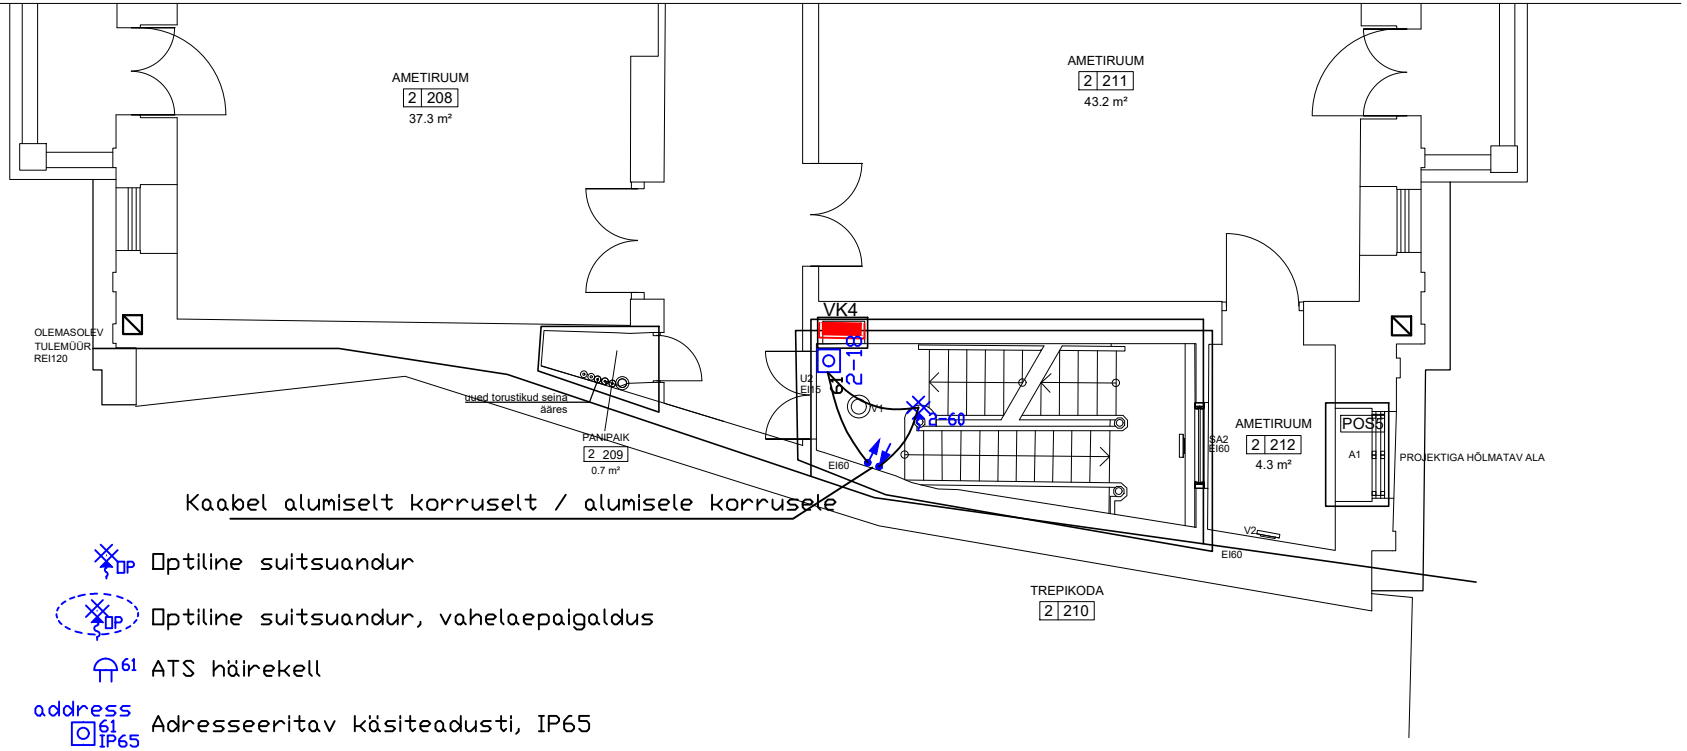

Kaabel alumiselt korruselt / alumisele korrusele

Optiline suitsuandur

Optiline suitsuandur, vahelaepaigaldus

61 ATS häirekell

address 61 IP65 Adresseeritav käsiteadusti, IP65

Kaabli markeering

Kaabli markeering

FATALLE OÜ	OBJEKT: RESTAUREERIMISPROJEKT – KOHTU 6 TREPIKODA Kohtui tn.6, Tallinn				
	JOONISE NIMI: 2 korrus.Seadmete paigaldusplaan			MASTAAP: 1/100	
	TELLIJA: Aruna Ehitus OÜ		VALD-KOND: Tulekahjusignalisatsioonisüsteem		
Rajamaa, Koppelmaa küla, Saue vald, Harju maakond 76410 Tel. 528 3275 indrek.koitla@mail.ee	PROJ.: Jaana Rubin	ALLKIRI:	EHITUS-JÄRK: Renoveerimine	PROJEKT. STAADIUM: Teostusjoonis	
	KONTR.: Jaana Rubin	ALLKIRI:	TÖÖ NR: –	JOONISE NR: 003	
	FAIL: 5-8_Kohtu 6_TD_EN-5-001-004_ATS.dwg		KUUPÄEV: 10.01.2025	MUUDATUS: 00	