ATS PAIKNEMISSKEEM

KORTERELAMU, Kohtu tn.6, Tallinn

3 KORRUS

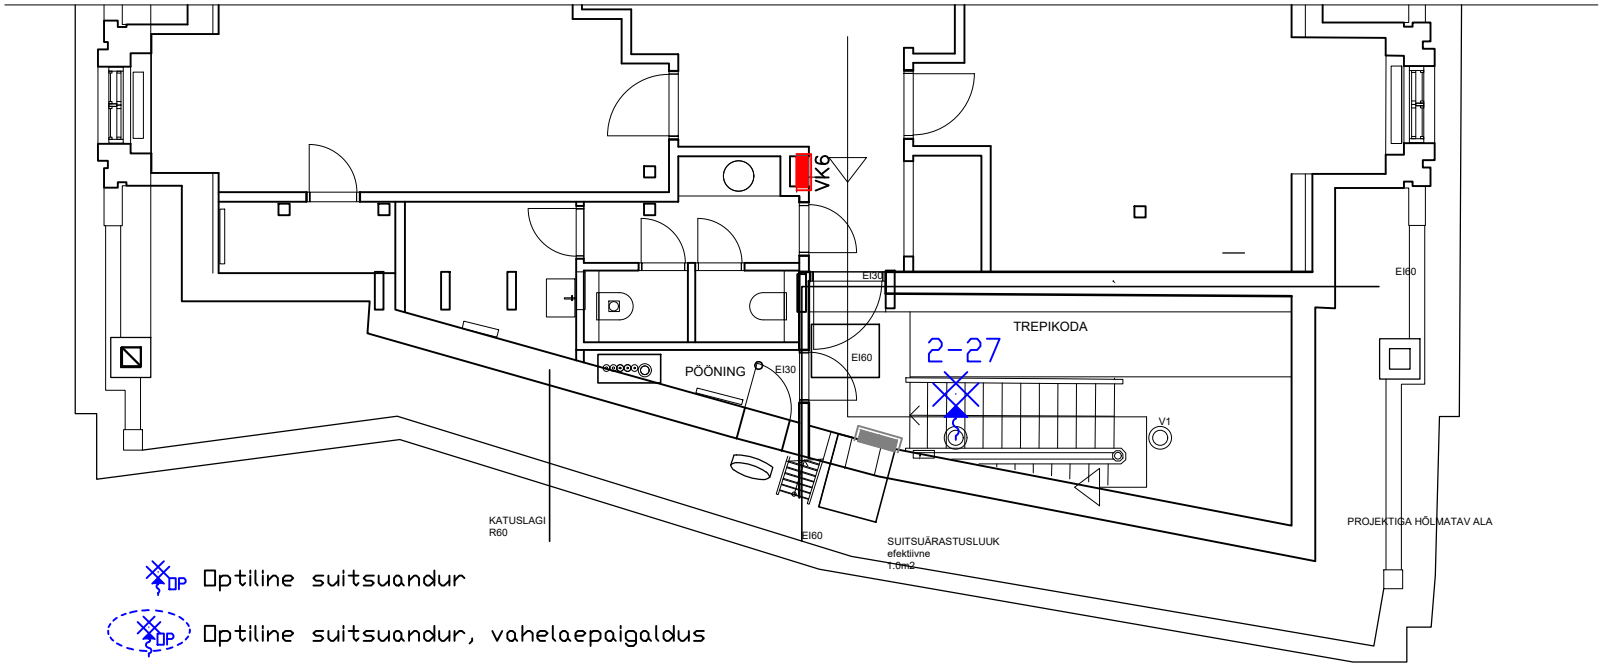

DP Optiline suitsuandur

DP Optiline suitsuandur, vahelaepaigaldus

61 ATS häirekell

address 61 IP65 Adresseeritav käsiteadusti, IP65