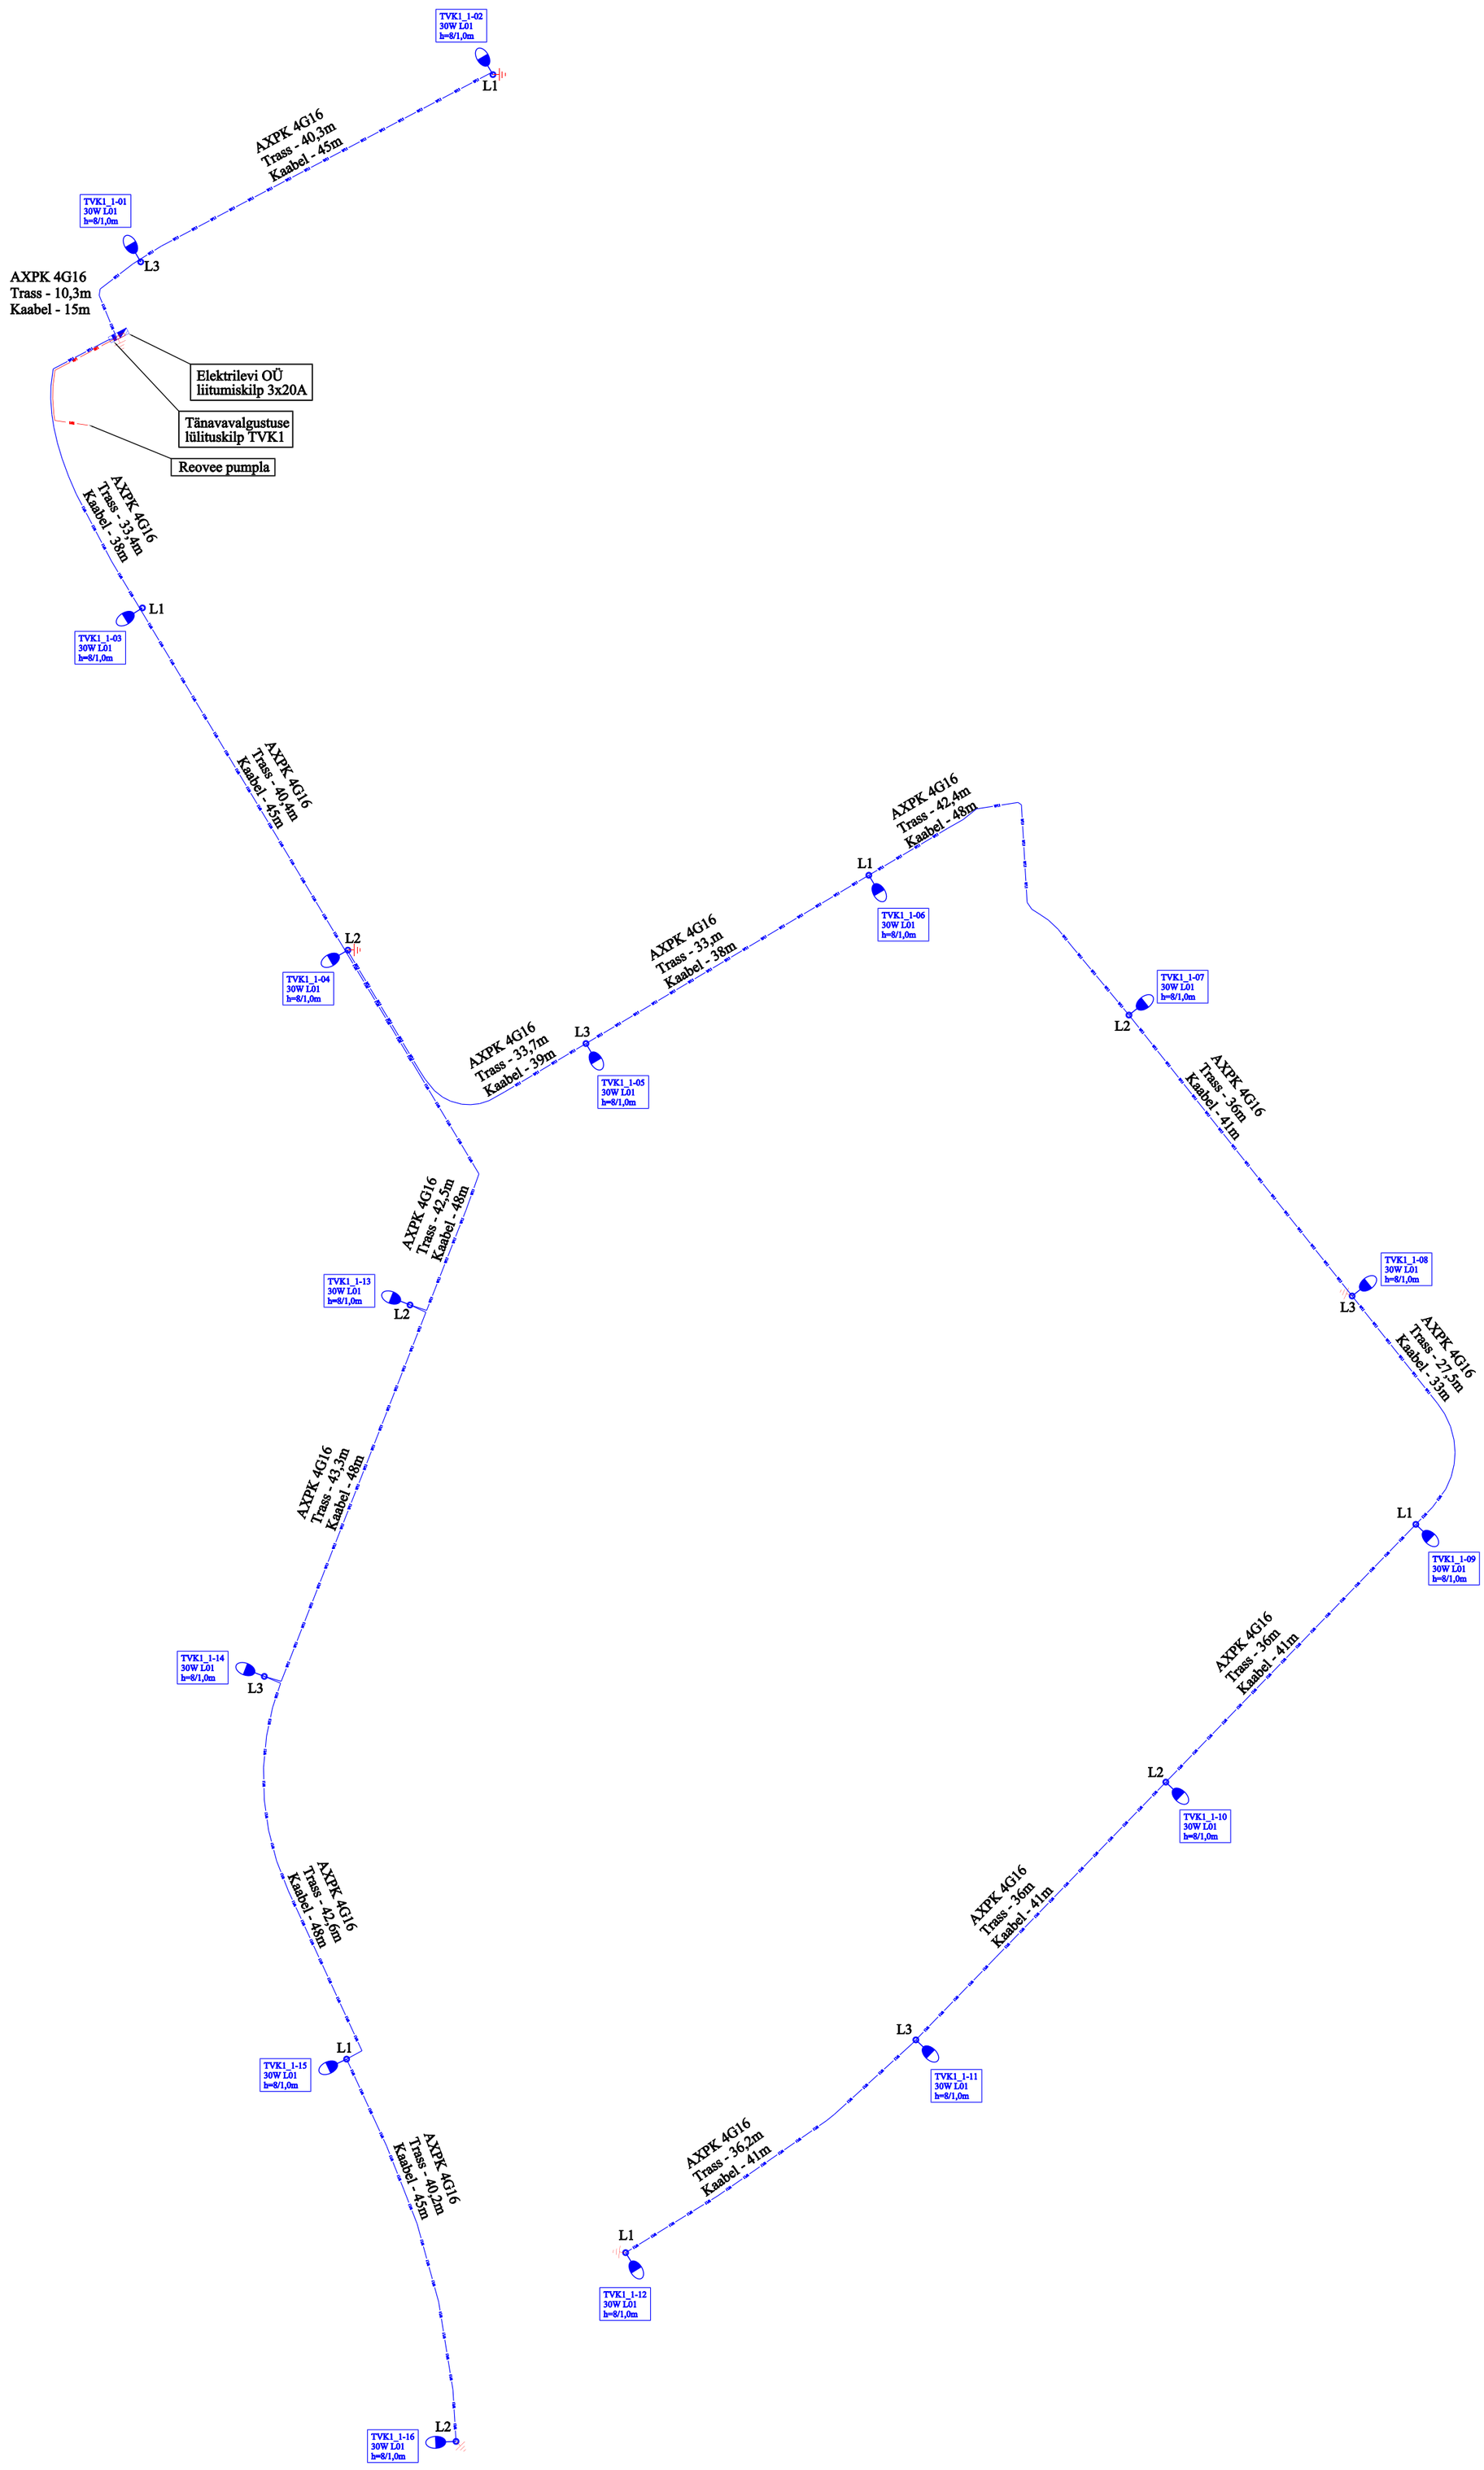

PROJ. VALGUSTUS JA SIDE (OÜ Elsaro)

- Projekteeritud välivalgustuse maakaabel AXPK 4G16
- Projekteeritud LED tänavavalgusti metallmastil h=8m
- Projekteeritud maanduspaigaldis
- Projekteeritud maakaabel xxx
- Projekteeritud maapaigaldusega kaablikapp
- Projekteeritud Elektrilevi OÜ liitumiskilp

OÜ Elsaro

Elsaro OÜ
Lepa 3, Võru 65610
Tel. 51 34 150
oras.ott@gmail.com
Reg. kood: 12481772
MTR: TEL 002144

OBJEKT	Jäneda külas Maarjaheina maaüksuse ja lähiala taristu projekt Jäneda küla, Tapa vald, Lääne-Viru maakond		
JOONISE NIMI	Tänavavalgustuse skeem		MASTAAP
TELLIJA	OÜ Jaama Varahaldus	VALDKOND	Elektrivarustus
PROJ.	Ott Oras	ALLKIRI	EHITUSJÄRK Uusarendus	PROJEKT. STAADIUM PP
KONTR.	Ott Oras	ALLKIRI	TÖÖ NR T2607	JOONISE NR EL-5-01
FAIL	T2607_PP_EL-5-01_Valgustuse-skeem	KUUPÄEV	24.08.2026	MUUDATUS 00