


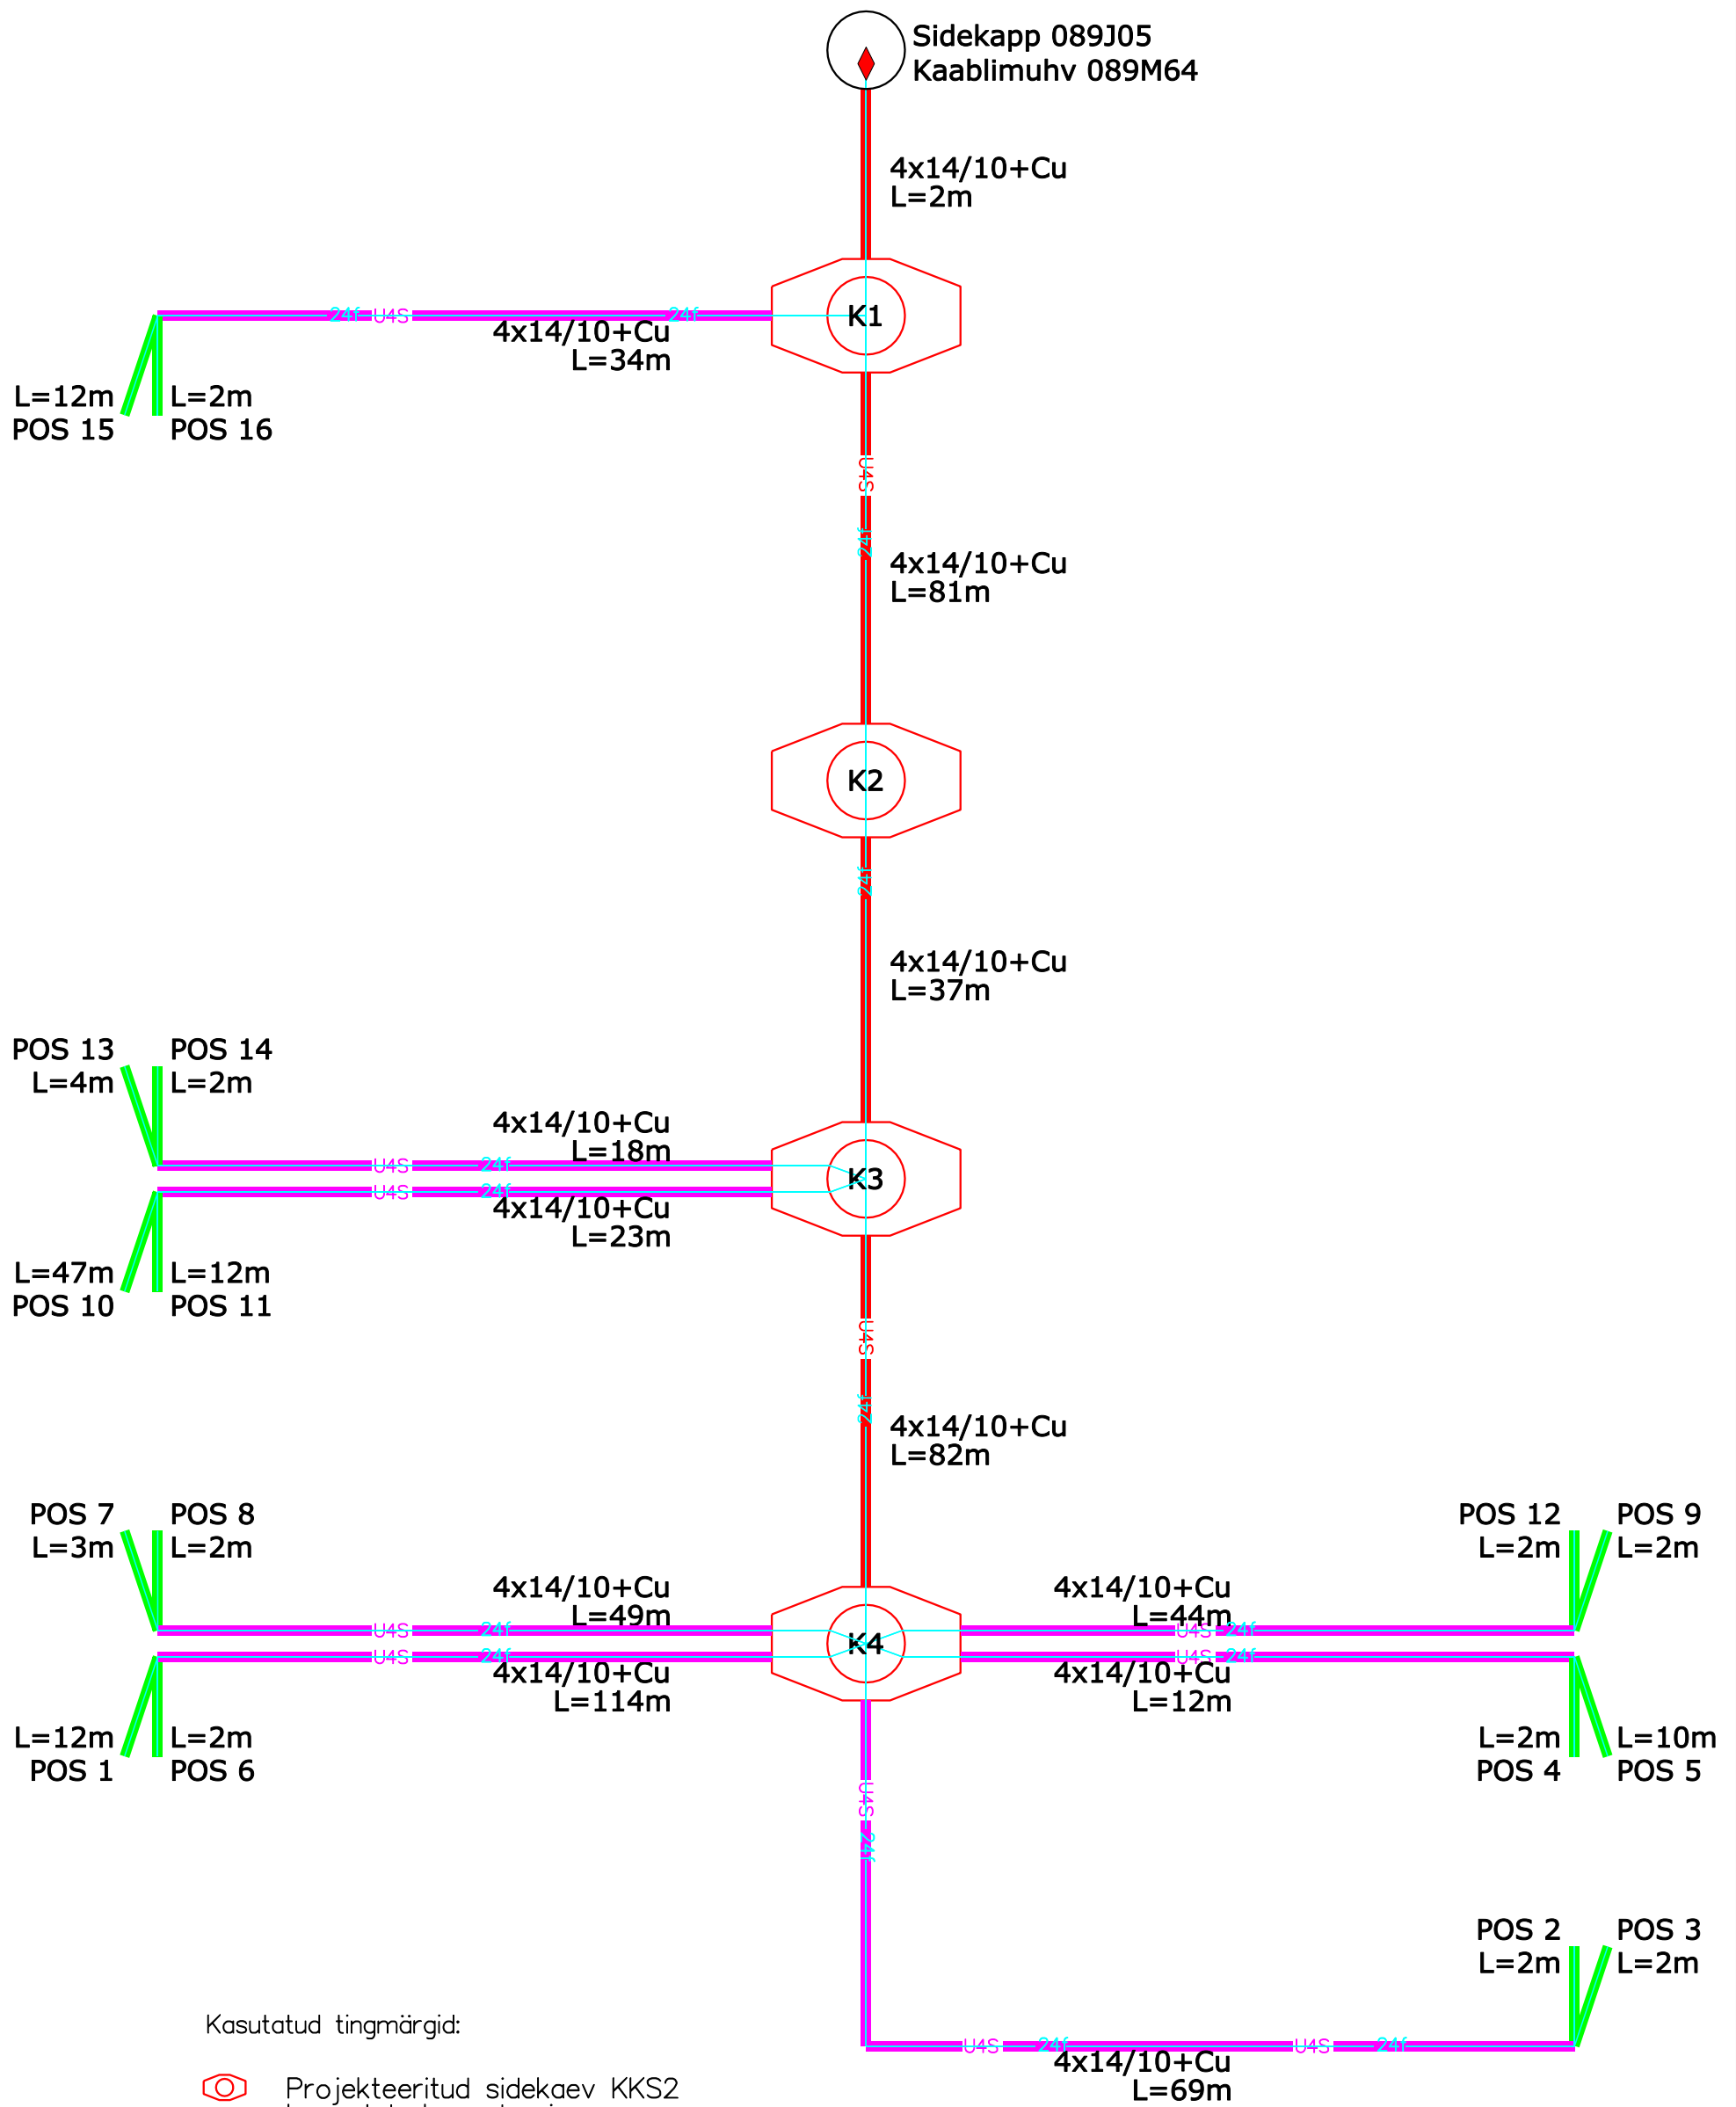

Kasutatud tingimärgid:



Projekteeritud sidekaev KKS2
koos teleskoop luugiga



Projekteeritud magistraalne 4-avaline side multitoru 4x14/10mm



Projekteeritud 4-avalised side multitorud 4x14/10mm



Projekteeritud 2-avaline side multitoru 2x14/10mm



Projekteeritud fiiberoptiline kaabel FO
24 kiuline SM FZOMU-SD G.657A1

DÜ Elsaro

Elsaro OÜ
Lepa 3, Võru 65610
Tel. 51 34 150
oras.ott@gmail.com
Reg. kood: 12481772
MTR: TEL 002144

OBJEKT

Jäneda külas Maarjaheina maaüksuse ja lähiala taristu projekt
Jäneda küla, Tapa vald, Lääne-Viru maakond

JÕONISE
NR

Sidekanalisatsiooni skeem

MASTAP

TELLUA

OÜ Jaama Varahaldus

VALD-
KOND

Elektrivarustus

PROJ

Ott Oras

ALLNR

ENTUS-
JARK

Uusarendus

PROJEKT,
STADIUM

PP

KONT

Ott Oras

ALLNR

TÖÖ NR

T2607

JÕONISE NR

EL-5-02

FAL

T2607_PP_EL-5-02_Side-skeem

KUUPEV

24.08.2026

MASTAP

00