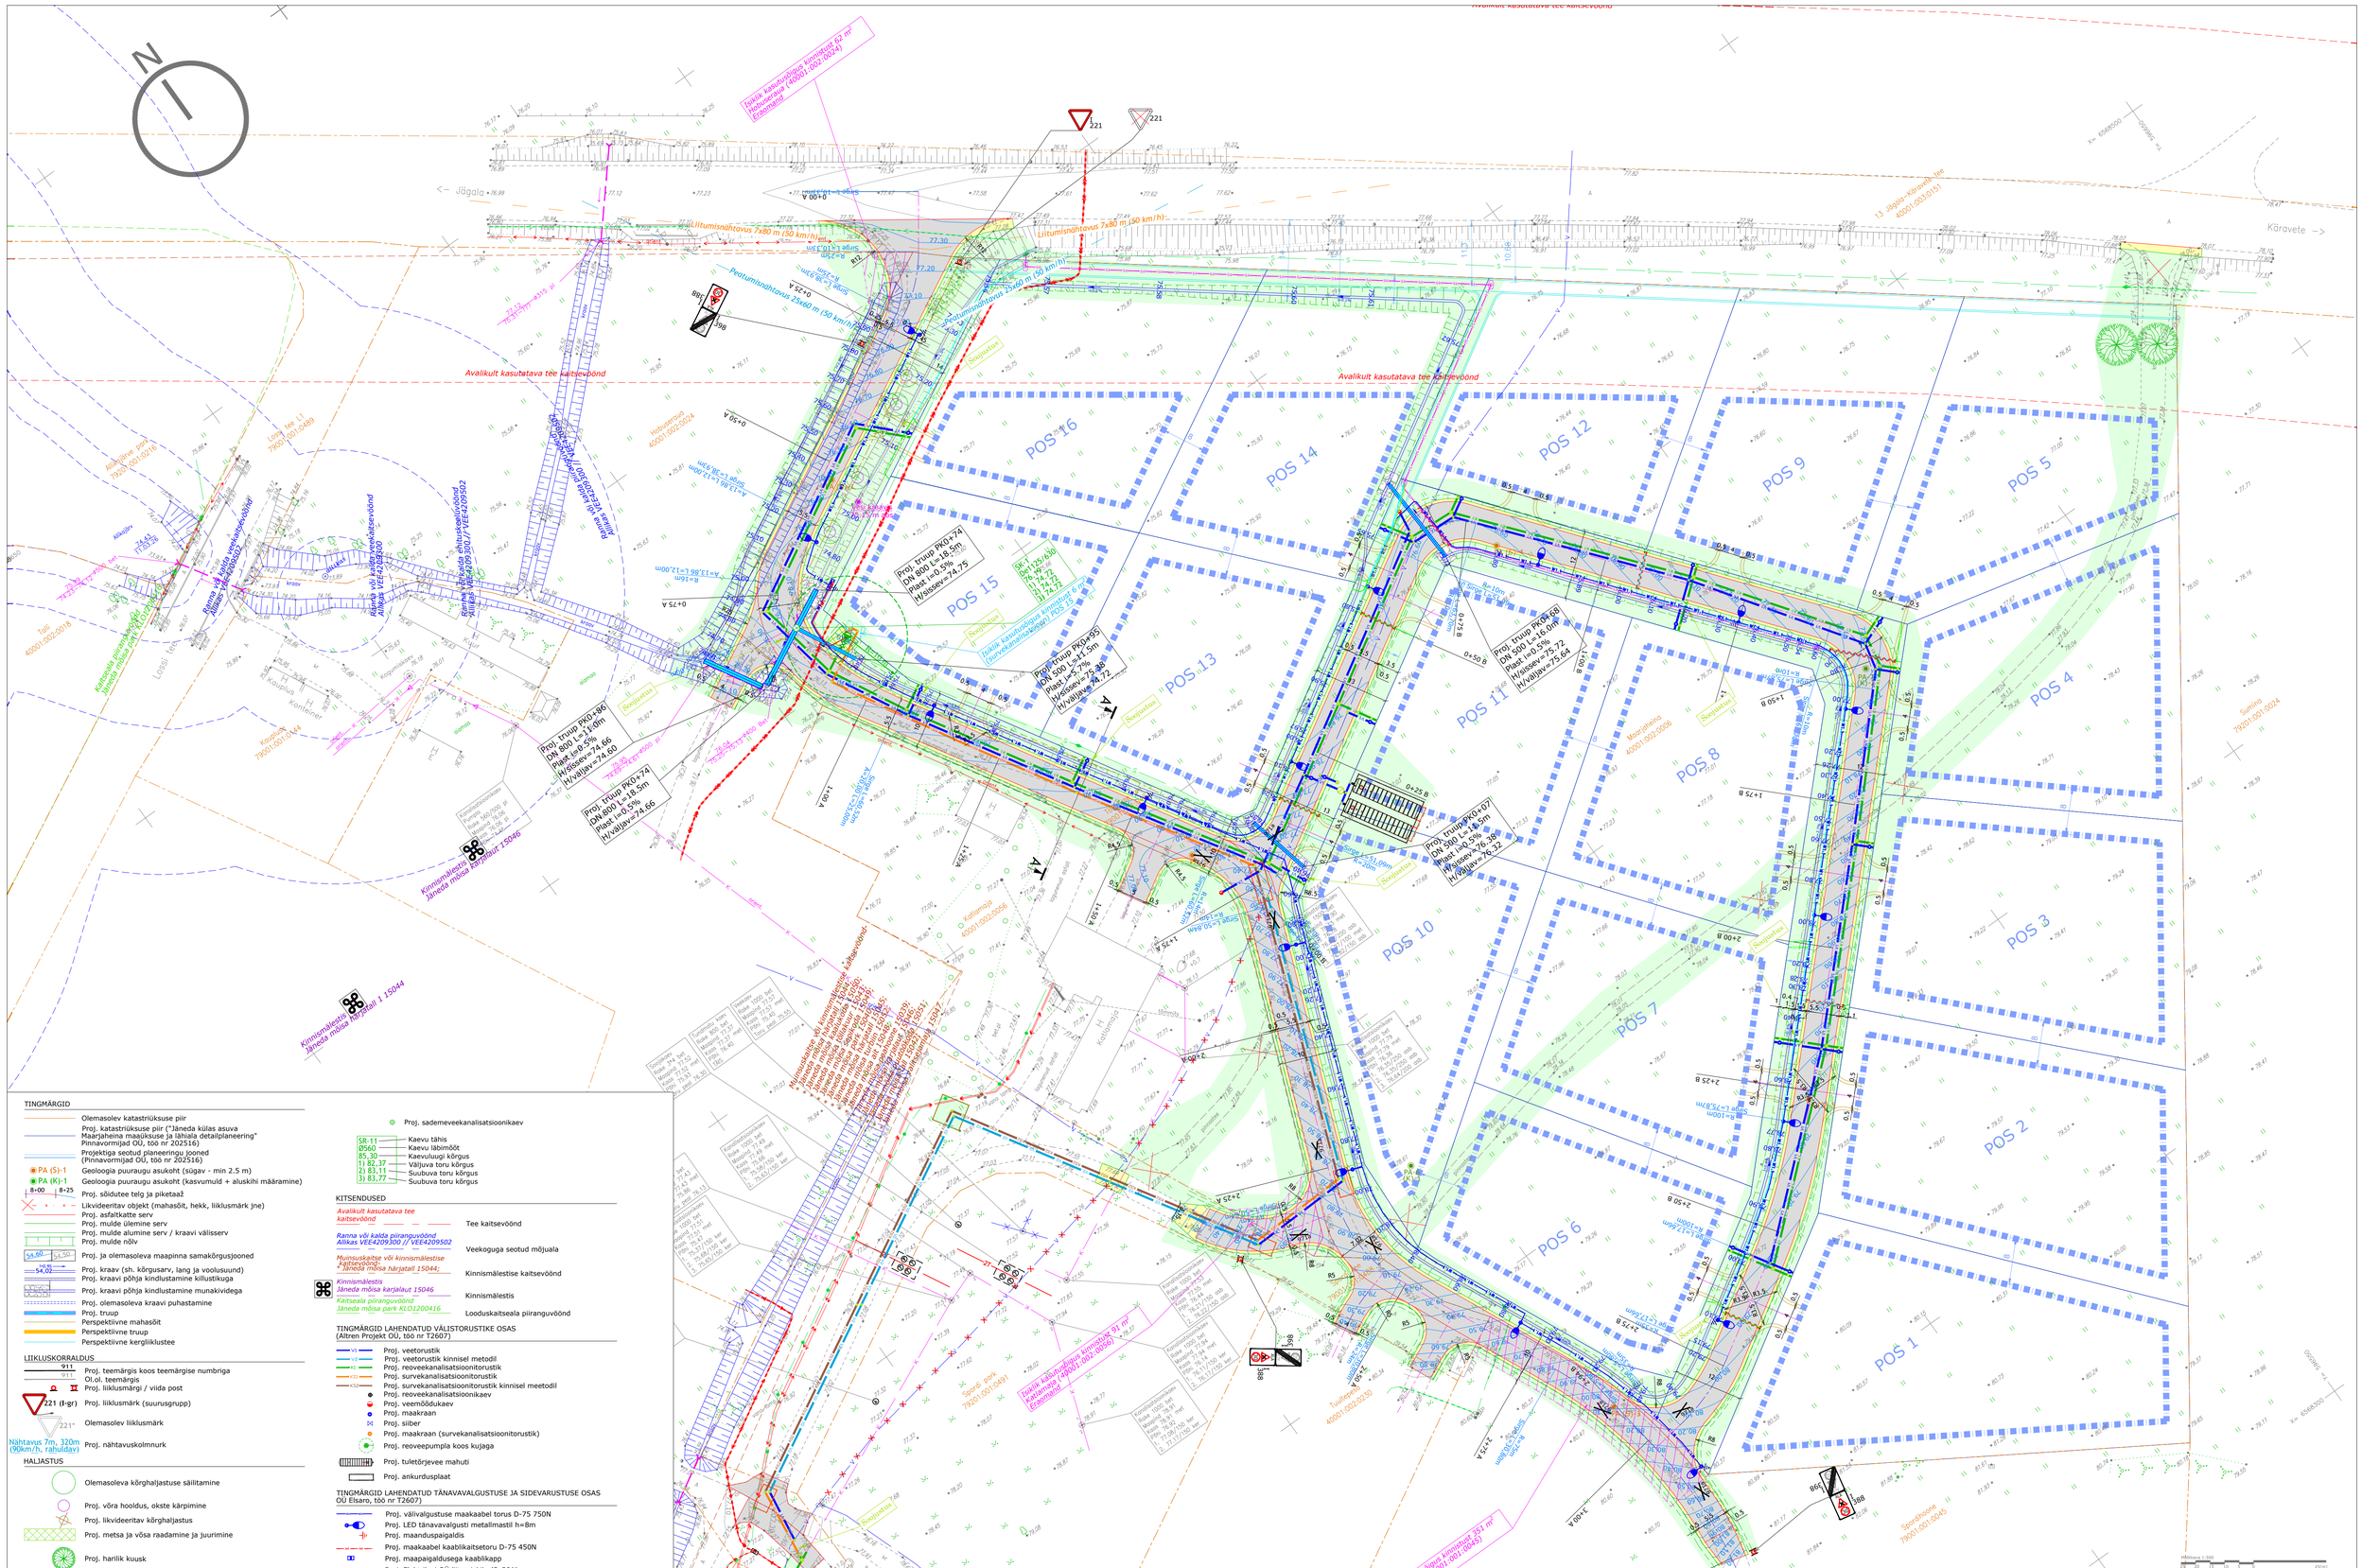
N
Avalikult kasutatava tee kaitsevöönd
Liiluminshõõtavus 7x80 m (50 km/h)
Peatumisnähtavus 2x60 m (50 km/h)
POS 1
POS 2
POS 3
POS 4
POS 5
POS 6
POS 7
POS 8
POS 9
POS 10
POS 11
POS 12
POS 13
POS 14
POS 15
POS 16
Käravete –>
<– Jõgala
Kõnnimõlestiste kaitsevöönd
Jäneda mõisa kärjelaut I 15044
Kõnnimõlestis
Jäneda mõisa kärjelaut 15046
Kõitseala piiranguvöönd
Jäneda mõisa park KLO1200416
Kõnnimõlestis
Jäneda mõisa kärjelaut I 15044
Proj. truup PKD+74
DN 800 L=8.5m
Plast I=0.5%
H/sisev=74.75
Proj. truup PKD+86
DN 800 L=7.0m
Plast I=0.5%
H/sisev=74.66
H/väljav=74.60
Proj. truup PKD+74
DN 800 L=18.5m
Plast I=0.5%
H/väljav=74.66
Proj. truup PKD+85
DN 500 L=11.0m
Plast I=5.7%
H/sisev=75.38
H/väljav=74.72
Proj. truup PKD+80
DN 500 L=16.0m
Plast I=0.5%
H/sisev=75.72
H/väljav=75.64
Proj. truup PKD+07
DN 500 L=18.0m
Plast I=0.5%
H/sisev=76.38
H/väljav=76.32
Tuletõrje veehaare
Tuletõrje veehaare
Tuletõrje veehaare