



LÕIGE A-A
PK 1+40

- Märkused:
* Põikkalle vastavalt vertikaalplaneeringule
** Laius vastavalt asendiplaanile

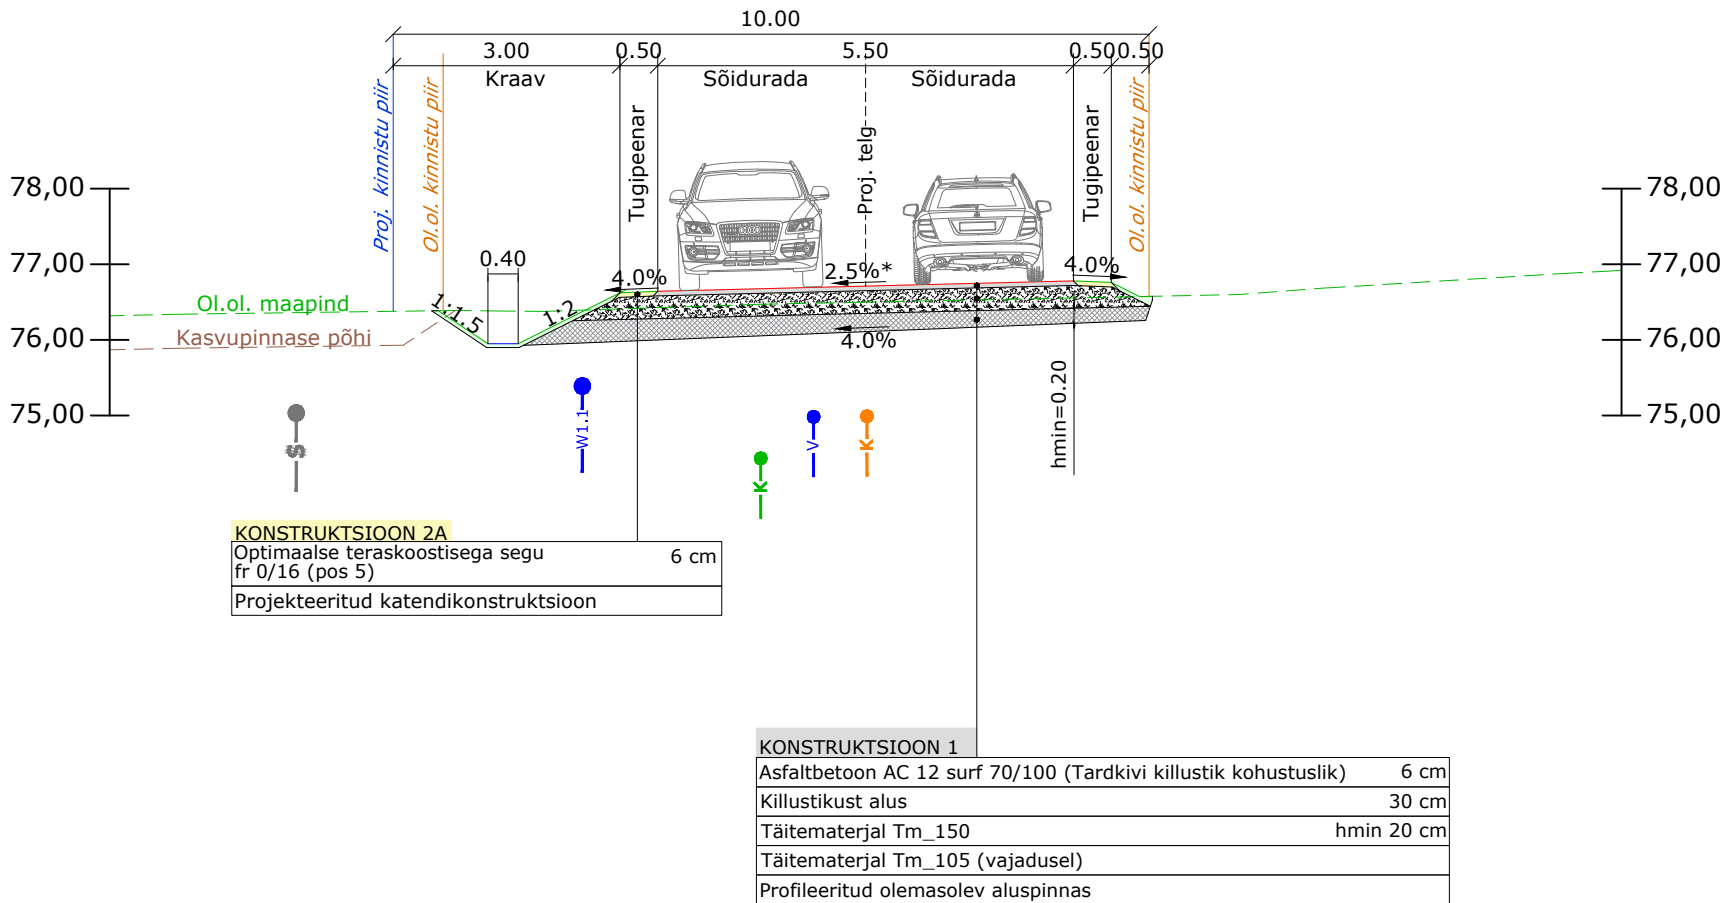


Kindlustamise tüüpjoonised


Kraavi põhja kindlustamine killustikuga

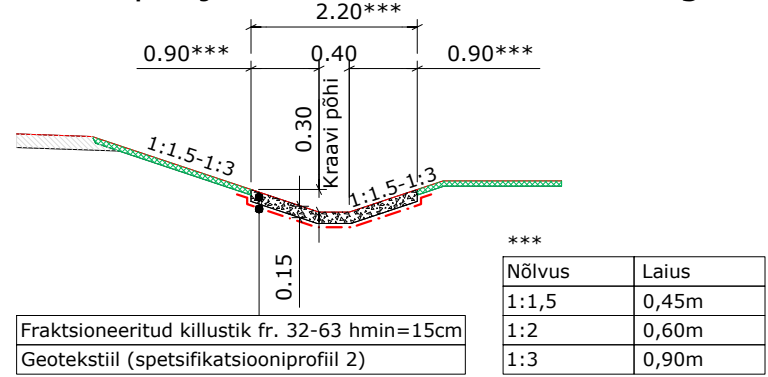

Kraavi põhja kindlustamine munakividega

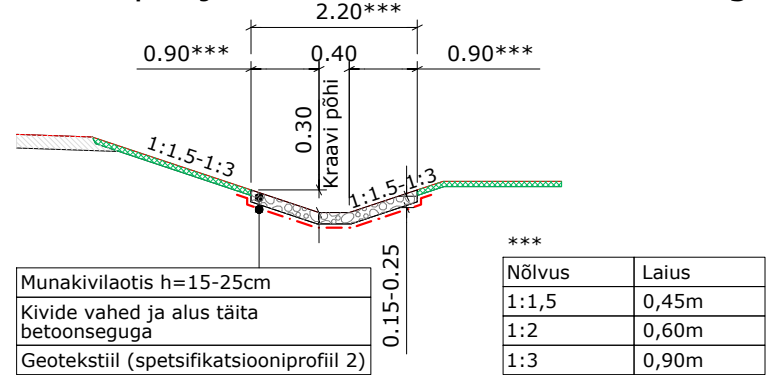

OLEMASOLEVA KAABLI TOESTAMINE
UUE TORU PAIGALDAMISEL

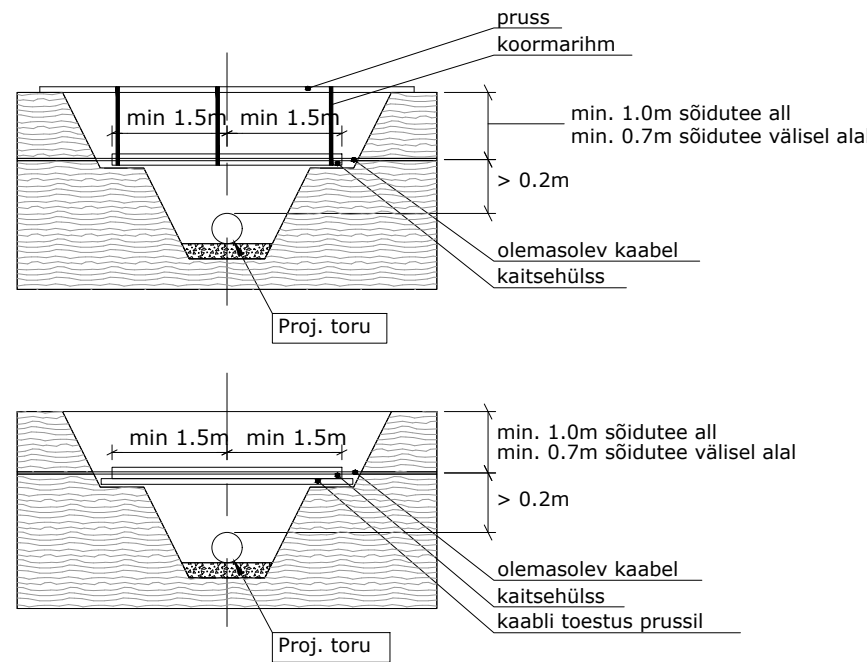

Landverk ROAD ENGINEERING LANDVERK OÜ Lõõtsa tn 5, Tartu, info@landverk.ee Registrikood:11889198 MTR: EEP003540 Projekti juht Aigar Reimann TL_Vastutav projekteerija Tarmo Rämmel Projekteerija Karmen Koov	Tellija OÜ Jaama Varahaldus			Töö nr. T2607
	Töö nimetus Jäneda külas Maarjaheina maaüksuse ja lähiala taristu projekt			Objekti aadress Lääne-Viru maakond, Tapa vald, Jäneda küla
	Joonis Tüüpsed ristlõiked			Projekti staadium Põhiprojekt
	Fail T2607_PP_TL-6-02_tuupsed-ristloiked	Kuupäev 31.08.2026	Mõõt 1:500	Joonis 6-02