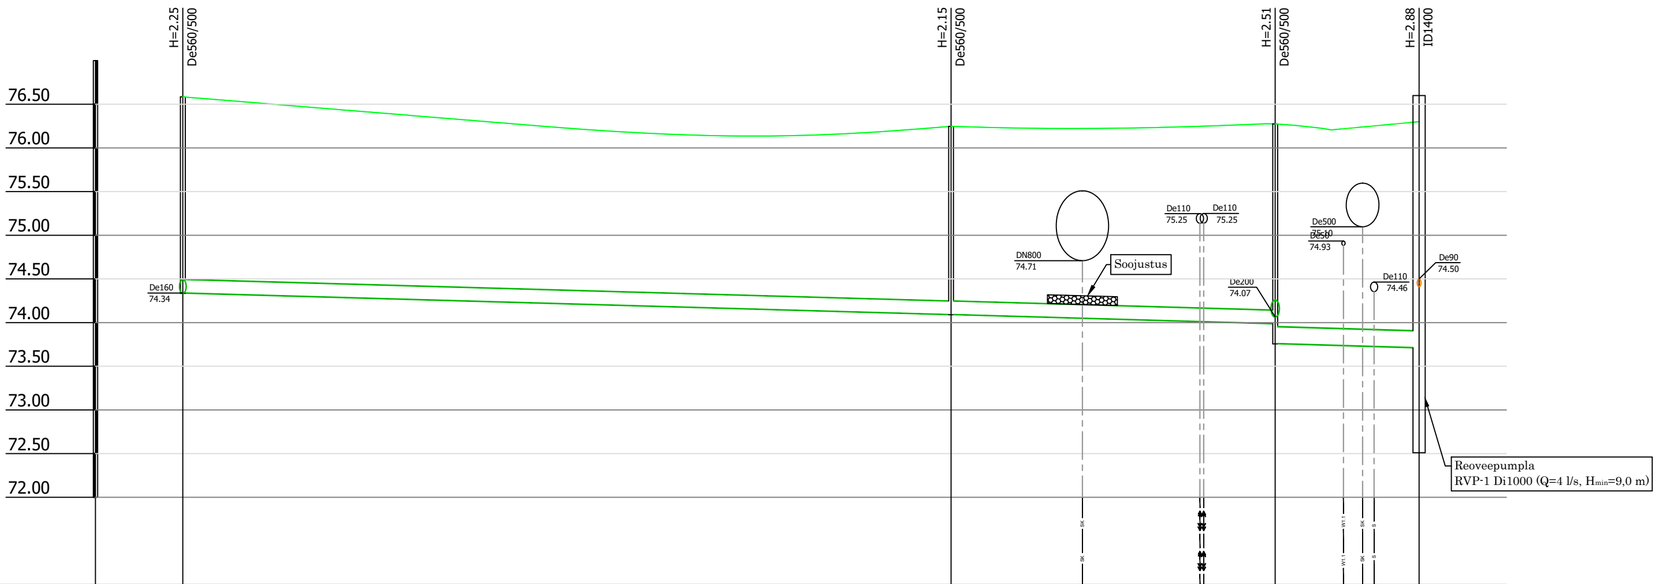

Mhor: 1:200
Mver: 1:50

KAEVU TÄHIS	K-15	K-14	K-13	RVP-1
OLEMASOLEVA MAAPINNA KÕRGUS (m ABS)	76.58	76.25	76.28	76.30
PROJEKTEERITUD MAAPINNA KÕRGUS (m ABS)	76.58	76.25	76.28	76.30
TORU PÕHJA KÕRGUS SISEMINE (m ABS)	74.34	74.09	73.99 73.76	73.72
TORU RAJAMISSÜGAVUS	2.25	2.16	2.29 2.52	2.59
LANG	50.0m		0.007 6.6m	0.007
TORU MATERJAL	PVC SN8 De160 - 50.0m		PVC SN8 De200 - 6.6m	
VAHEKAUGUSED (m)	35.2	14.8	6.6	
SIRGESTATUD TRASSI PLAAN				

Märkused

1. Torustike asukoht vt joonis VKV-4-02
2. Tingmärgid vt joonis VKV-4-01
3. Ehituskaeviku tüüpristlõiked vt joonis VKV-6-01

Muudatuse nr	Kuupäev:	Projekteeris:
Selgitus:		

Altren Projekt OÜ
MTR nr EEP00273 reg. 21.02.2014
Vana-Hansu, Suure-Rakke küla Elva vald
Tartumaa 61113
Tel: +372 53402723

Ehitise aadress või aadressid:
Lääne-Viru maakond, Tapa vald, Jäneda küla

Vastutav isik: Vahur Laas
Allkiri: /allkirjastatud digitaalselt/

Projekteerija: Siim Pärkma
Allkiri: /allkirjastatud digitaalselt/

Töö nimetus:
Jäneda külas Maarjaheina maaüksuse ja lähiala taristu projekt. Veevarustuse ja kanalisatsiooni välisvõrk.

Joonise nimetus:
Reoveekanalisatsioonitorustiku pikiprofiil K-15 kuni RVP-1

Kuupäev/versiooni nr: 31.08.2026/v01
Projekti tunnus: T2607
Projekti staadium: PP

Tellija: OÜ Jaama Varahaldus
Ehitusprojekti koostaja: Altren Projekt OÜ
Mõõtkava:
Töö nr: T2607
Joonise digiaadress: T2607_PP_VKV-v06-P4_v01.dwg
Joonise nr: VKV-6-04