


Mhor: 1:500
Mver: 1:50

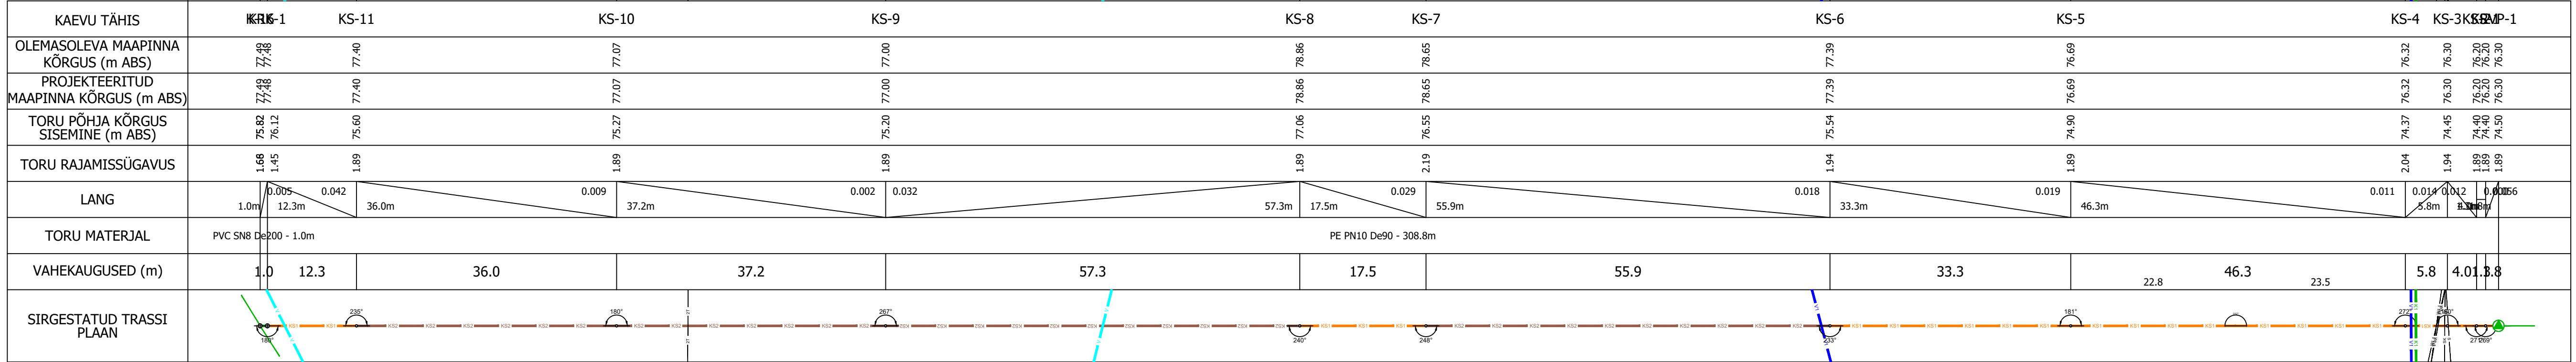

Reoveepumpla
RVP-1 Di1000 (Q=4 l/s, H_{min}=9.0 m)

Märkused

- Torustike asukoht vt joonis VKV-4-02
- Tingmärgid vt joonis VKV-4-01
- Ehituskaeviku tüüpristlõiked vt joonis VKV-6-01

Mudatuse nr	Kuupäev:	Projekteeris:	Selgitus:	Tellijä:			
				OÜ Jaama Varahaldus			
				Ehitusprojekti koostaja:			
				Altren Projekt OÜ			
Mudatuse nr	Kuupäev:	Projekteeris:	Selgitus:	Töö nimetus:			
				Jämeda külas Maarjaheina maaüksuse ja lähiala taristu projekt. Veevarustuse ja kanalisatsiooni välisvõrk.			
				Joonise nimetus:			
				Survekanalisatsioonitorustiku pikiprofil			
Mudatuse nr	Kuupäev:	Projekteeris:	Selgitus:	Joonise nimetus:			
				K-16 kuni RVP-1			
				Kuupäev/versioni nr:			
				31.08.2026/v01			
Mudatuse nr	Kuupäev:	Projekteeris:	Selgitus:	Projekt tunnus:			
				T2607			
				Projekt staadium:			
				PP			
Mudatuse nr	Kuupäev:	Projekteeris:	Selgitus:	Töö nr:			
				T2607			
				Joonise digitaalne:			
				Joonise nr:			
Mudatuse nr	Kuupäev:	Projekteeris:	Selgitus:	Joonise nr:			
				VKV-6-05			
				Joonise digitaalne:			
				Joonise nr:			