


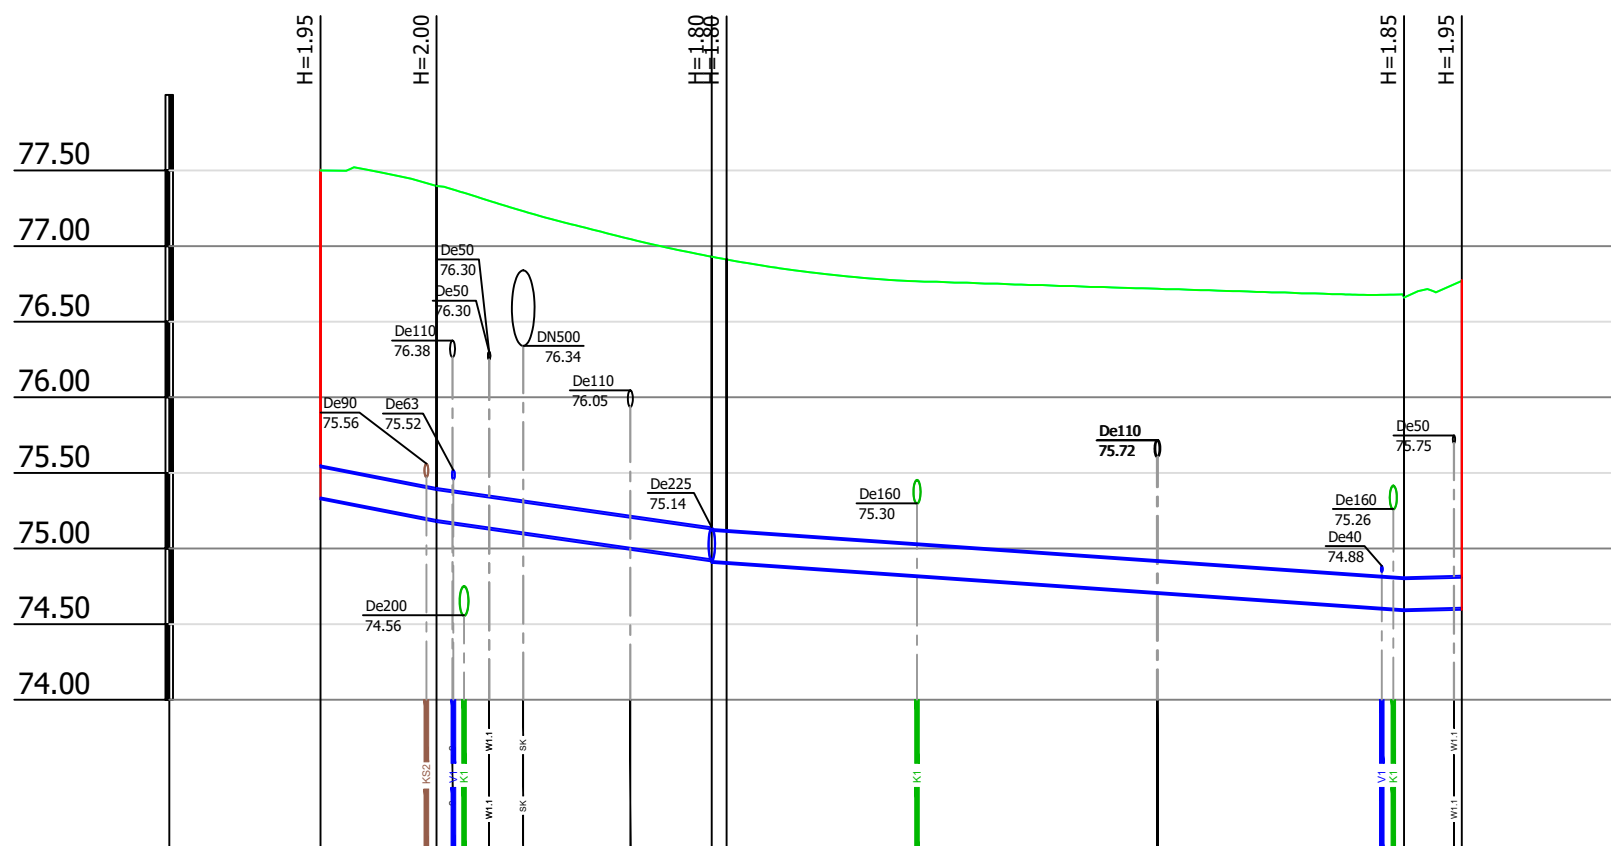

Mhor: 1:500
Mver: 1:50

KAEVU TÄHIS	KH-1	V-30	V-29	V-31	V-31KH-2
OLEMASOLEVA MAAPINNA KÕRGUS (m ABS)	77.50	77.40	76.93	76.91	76.66 76.77
PROJEKTEERITUD MAAPINNA KÕRGUS (m ABS)	77.50	77.40	76.93	76.91	76.66 76.77
TORU KÕRGUS PEALT (m ABS)	75.55	75.40	75.14	75.13	74.81 74.82
TORU RAJAMISSÜGAVUS	1.95	2.00	1.79	1.80	1.85 1.95
LANG					
TORU MATERJAL	PE PN10 De225 - 75.5m				
VAHEKAUGUSED (m)	7.7	18.2	12.6	45.8	31.2 3.8
SIRGESTATUD TRASSI PLAAN					

Märkused

1. Torustike asukoht vt joonis VKV-4-02
2. Tingmärgid vt joonis VKV-4-01
3. Ehituskaeviku tüüpristlõiked vt joonis VKV-6-01

[illegible]