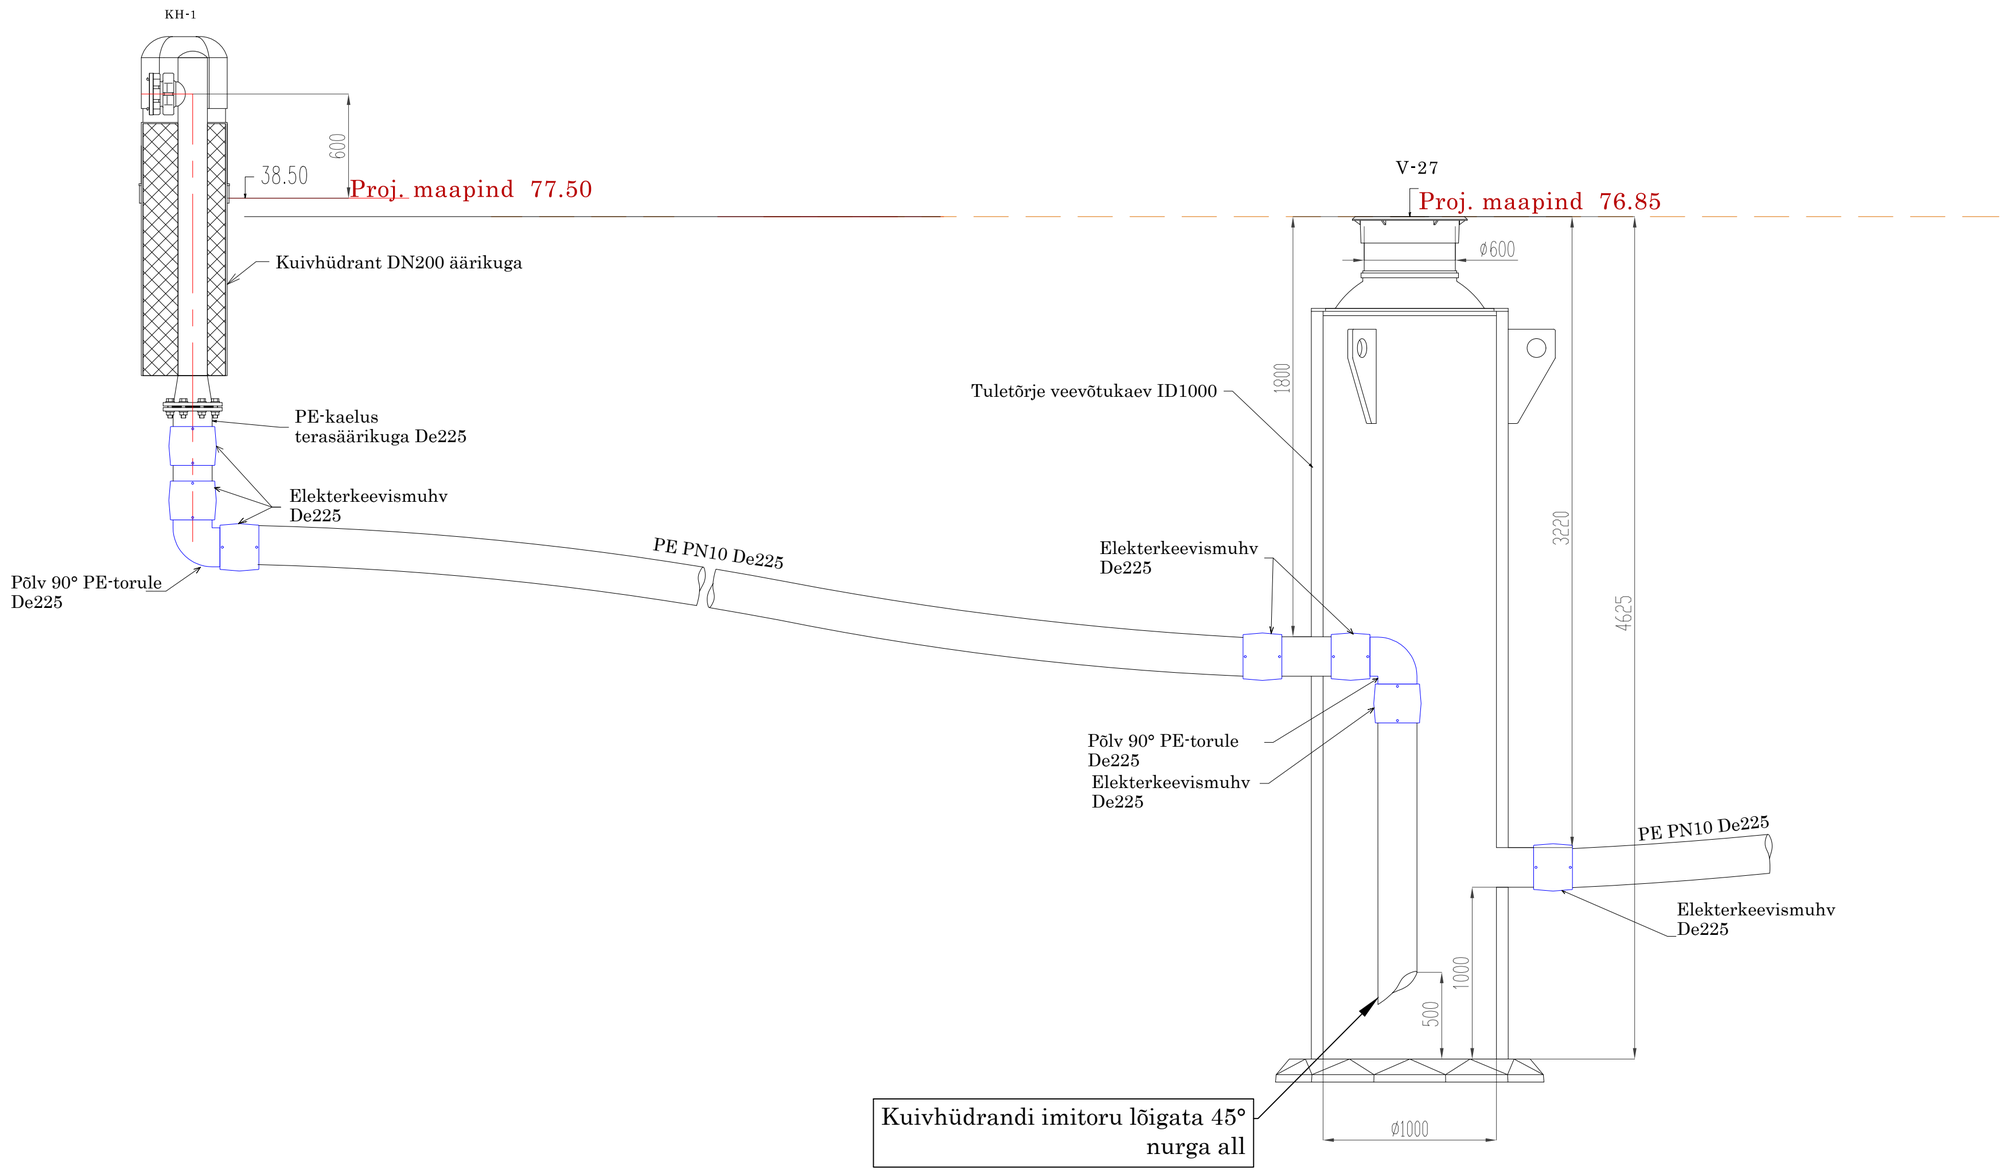

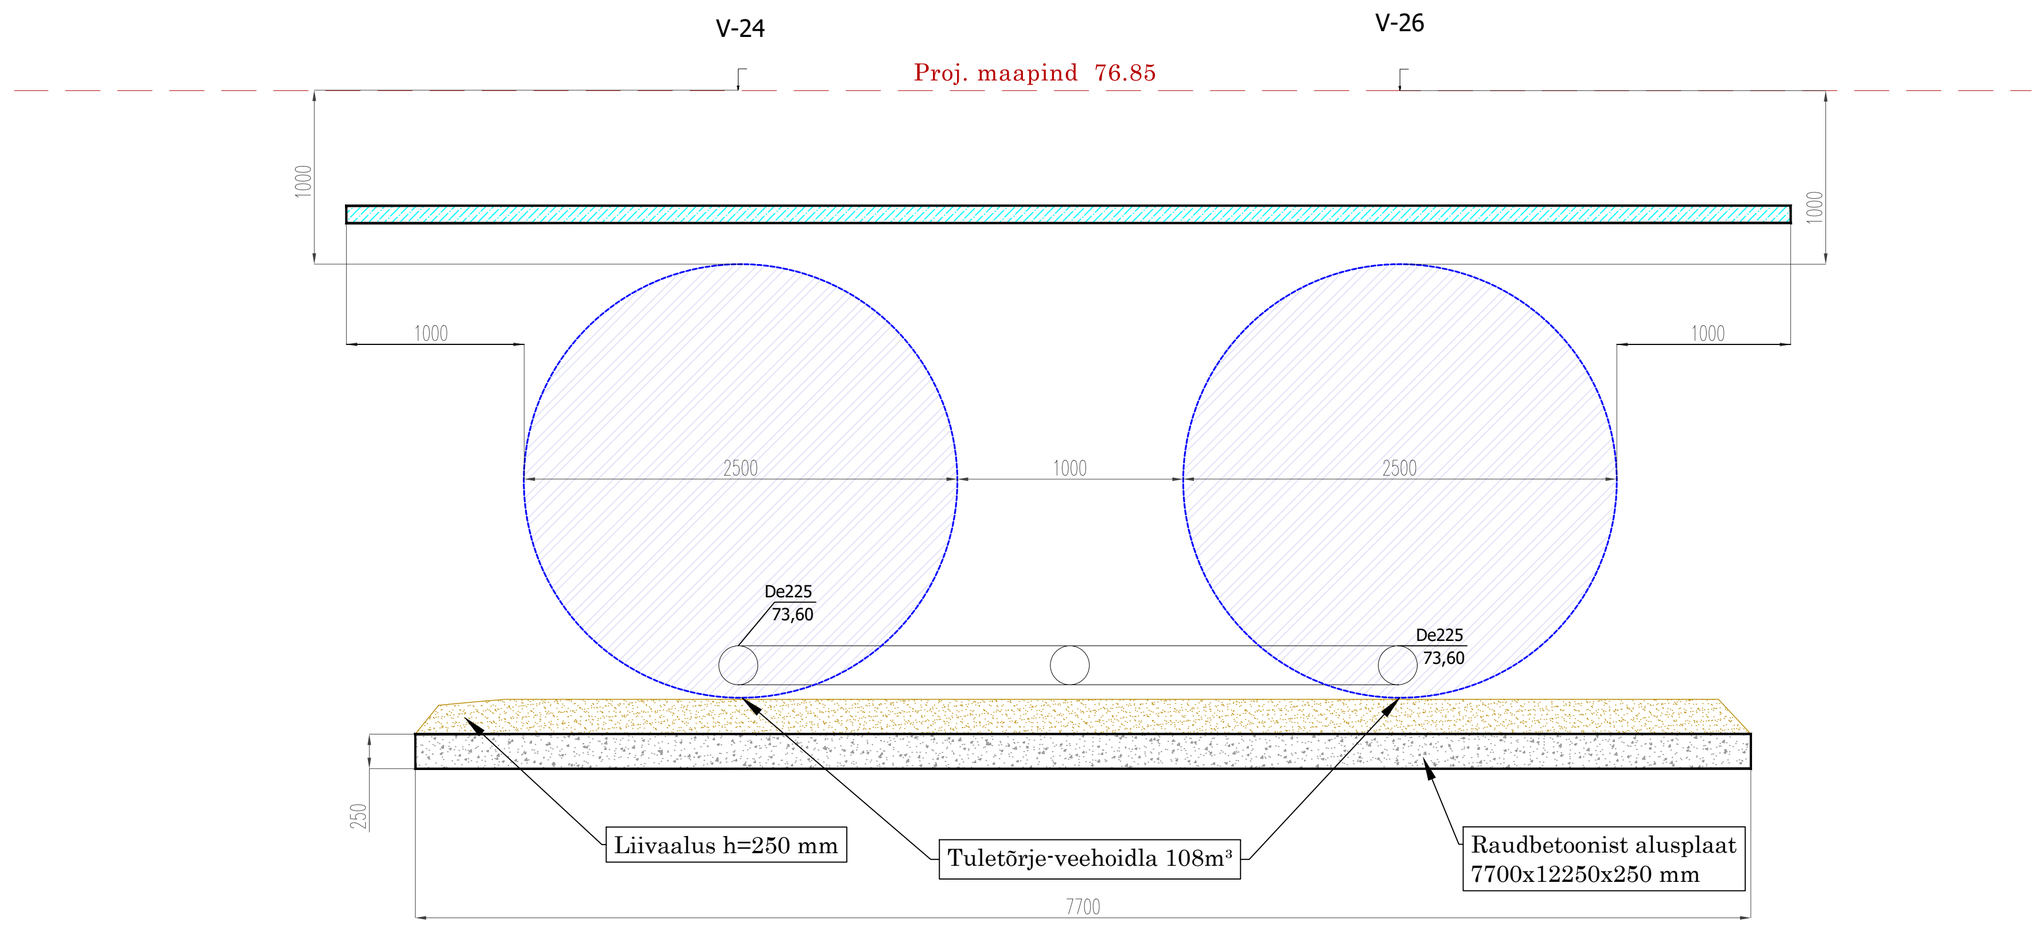

Muudatuse nr:	Kuupäev:	Projekteeris:	Selgitus:

Altren Projekt OÜ
MTR nr EEP002873 reg. 21.02.2014
Vana-Hansu, Suure-Rakke küla Elva vald
Tartumaa 61113
Tel: +372 53402723

Objekti aadress või aadressid:
Lääne-Viru maakond, Tapa vald, Jäneda küla

Töö nimetus:
Jäneda külas Maarjaheina maaüksuse ja lähiala taristu projekt. Veevarustuse ja kanalisatsiooni välisvõrk.

Tellija:
OÜ Jaama Varahaldus

Ehitusprojekti koostaja:
Altren Projekt OÜ

Joonise nimetus:
Tuletõrje veevõtukaevu ristlõige koos tuletõrjevee mahuti ning kuivhüdrandiga

Mõõtkava:

Töö nr : T2607

Joonise digiaadress: T2607_PP_VKV-6-11_v01_veevotukaev.dwg

Vastutav isik: Vahur Laas
Allkiri: /allkirjastatud digitaalselt/

Projekteerija: Siim Pärkma
Allkiri: /allkirjastatud digitaalselt/

Kuupäev/versiooni nr: 31.08.2026/v01
Projekti tunnus: T2607
Projekti staadium: PP
Joonise nr : VKV-6-11