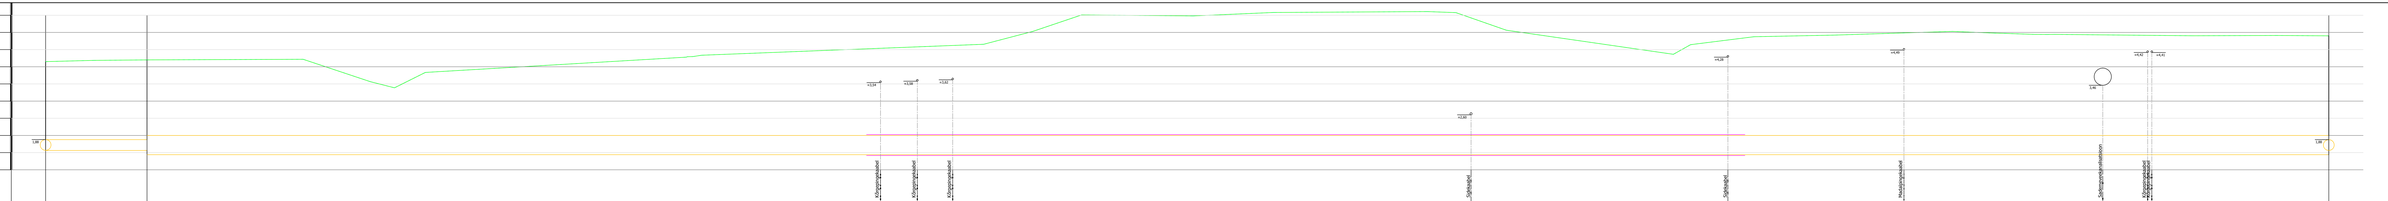

KAEVU TÄHIS	N-33	YL-3	N-34/YL-4
OLEMASOLEVA MAAPINNA KÕRGUS (m ABS)	4,15	4,20	4,90
TORU KÕRGUS PEALT (m ABS)	1,88	2,08 2,00	2,00
TORU PÕHJA KÕRGUS (m ABS)	1,56	1,48 1,40	1,48
TORU RAJAMISSÜGAVUS	2,27	2,38 2,42	2,90
KALLE	0		66,5m

TORU TÜÜP	2 x Ø168,3x4,0/315	TWIN Ø2x168,3x4,0/560	TWIN Ø2x168,3x4,0/560 DN600 katsehõlss (survetugevusega 125SN, rõngasjäikusega 16kN/m2)	TWIN Ø2x168,3x4,0/560
KONSTRUEERIMISE MEETOD		KAEVIK	SUUNDPUURIMINE	KAEVIK
VAHEKAUGUSED (m)	3,0	20,9	26,0	17,0
SIRGESTATUD TRASSI PLAAN				

1. Märgistamata kõrgustega rajatavate kommunikatsioonide asukoht on hinnanguline ja tuleb täpselt määrata kaevetööde käigus.
2. Olemasoleva maapinna kõrgusarvud on saadud interpoleerimise teel ja vajadusel kuuluvad täpsustamisele ehitustööde käigus.
3. Torustiku rajamissügavus täpsustada ehitustööde käigus.

TERMOPILT
PROJEKTEERIMISBÜroo
Riia mnt. 106, Pärnu
Tel (+372) 6016500
www.termopilt.ee
OÜ TERMOPILT
Registrikood: 11216921
MTR: EEP000638
TELO03100

Tellija:	Klotoid OÜ		
Töö nimetus:	Sikassaare küla, Saaremaa vald Kaugküttetorustikud	Töö nr. 1202	Staadium TP
		Kaust nr.	
Joonise nimetus:	Pikiprofiil N-33 kuni N-34	Joonise nr. 6-07	
Projekšjuht	T. Rähmonen	Allkirjastatud digitaalselt	Mõõtkava:
Vastutav spets.	T. Rähmonen	Allkirjastatud digitaalselt	1:50
Insener	S. Bokka	Allkirjastatud digitaalselt	Trükitud: 12.06.2025
		Allkirjastatud digitaalselt	
Fail nimi:	1202_TP_SVV-6_Sikassaare-Saaremaa.dwg		