


M1:1000

- Isikliku kasutusõiguse ala
- Lepingu objektiks oleva kinnistu piir
- Katastriüksuste piirid
- Projekteeritud side mikrostruktuur maaliinina
- Sidekapp

Corle OÜ töö nr MKM3_LAANENIGULA
Koostaja: Anti Salura

| Jrk nr | IKÕ ala Pos nr(plaanil) | Kinnistu registriosa nr | Katastriüksuse tunnus, nimi, sihtotstarve | Asukoht riigitee suhtes | Ala pindala ruutmeetrites |
|--------|----------------------------|----------------------------|--|---|------------------------------|
| 1 | 1 | 13352850 | 77601:001:2630 11230 Harju-Risti – Riguldi – Võntküla tee Transpordimaa | 11230 Harju-Risti – Riguldi – Võntküla km 74,74 | 22 |
| 2 | 2 | 13352850 | 77601:001:2630 11230 Harju-Risti – Riguldi – Võntküla tee Transpordimaa | 11230 Harju-Risti – Riguldi – Võntküla km 74,77–75,52 | 1385 |

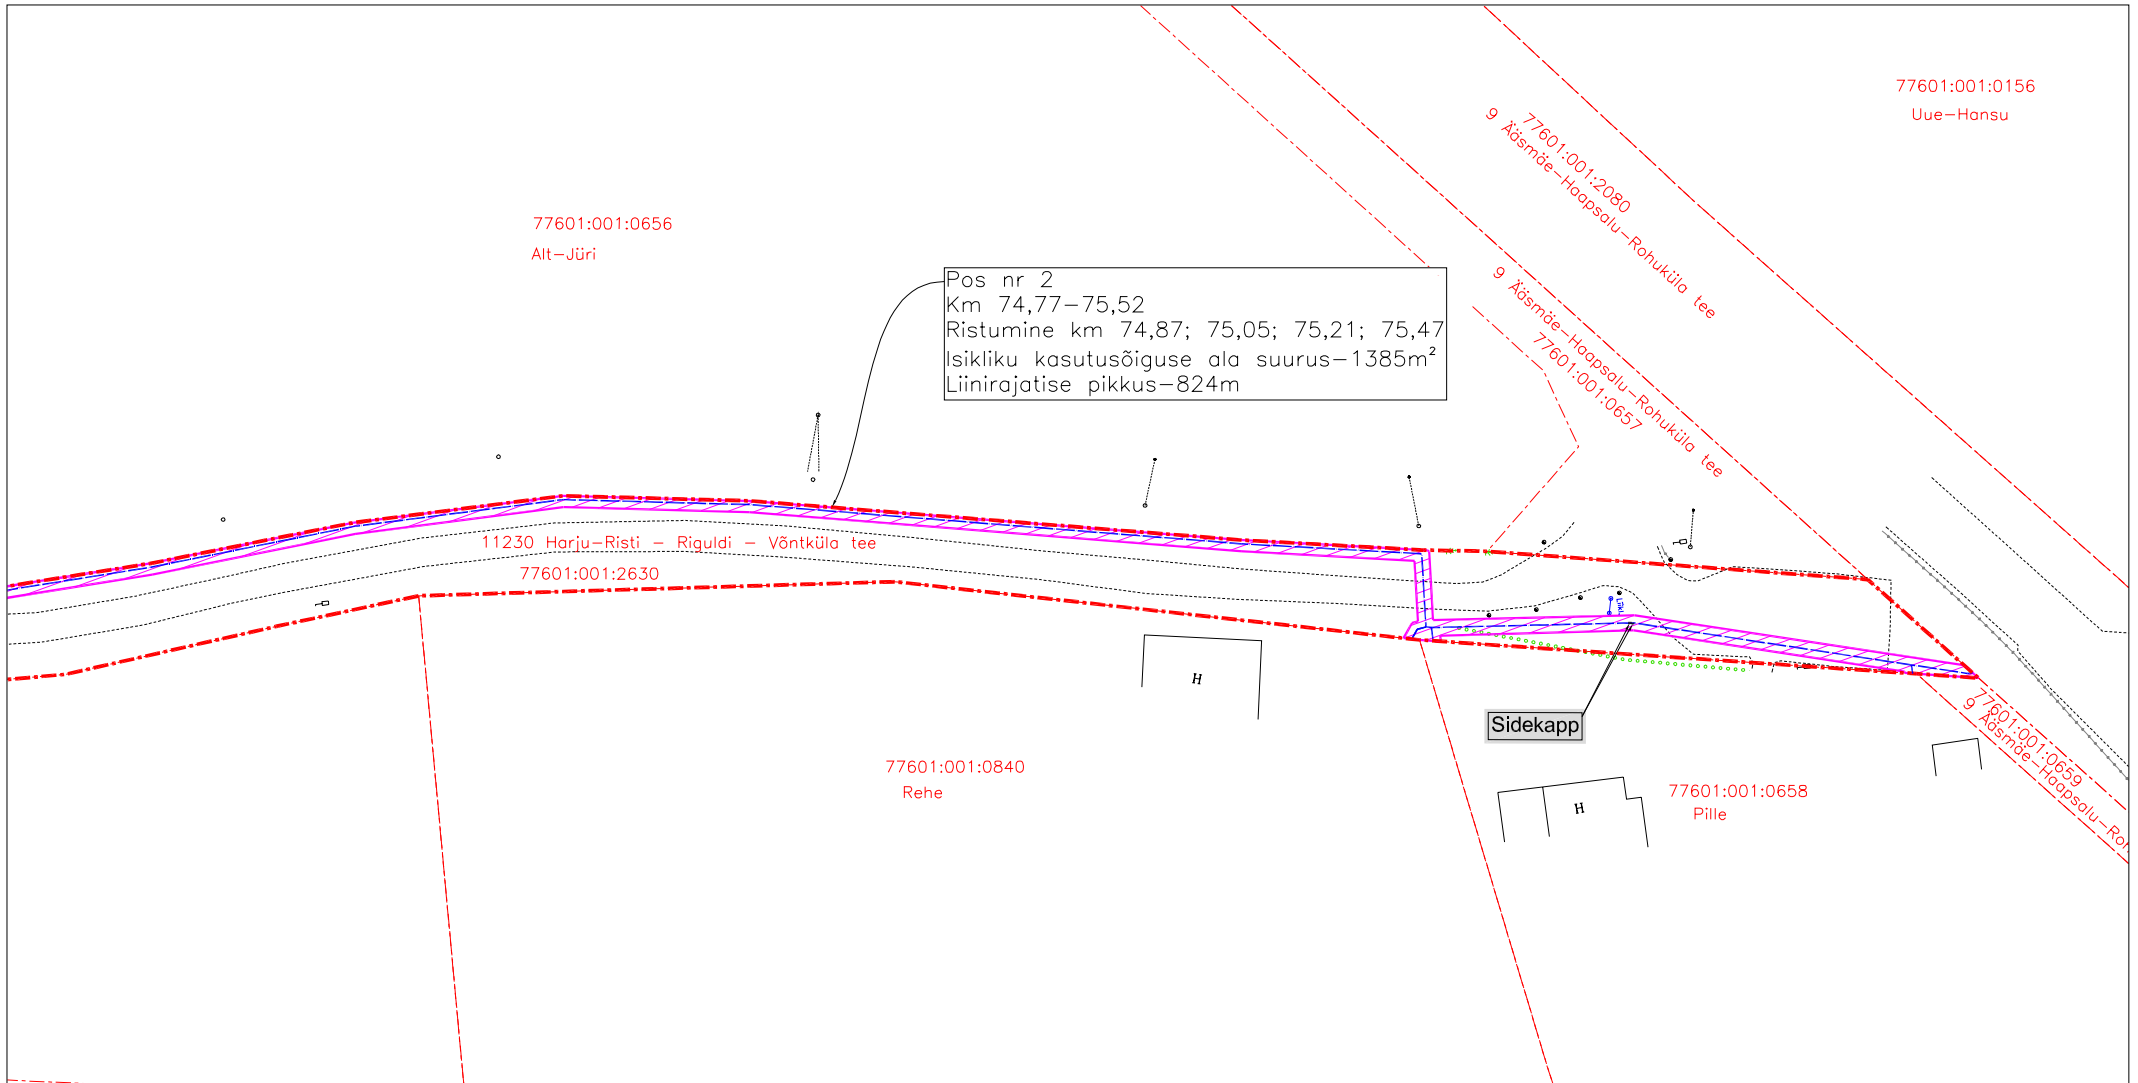

M1:1000

- Isikliku kasutusõiguse ala
- Lepingu objektiks oleva kinnistu piir
- Katastriüksuste piirid
- Projekteeritud side mikrotorustik
- maaliinina
- Sidekapp

Corle OÜ töö nr MKM3_LAANENIGULA
Koostaja: Anti Salura

| Jrk nr | IKÕ ala Pos nr(plaanil) | Kinnistu registriosa nr | Katastriüksuse tunnus, nimi, sihtotstarve | Asukoht riigitee suhtes | Ala pindala ruutmeetrites |
|--------|----------------------------|----------------------------|--|---|------------------------------|
| 1 | 1 | 13352850 | 77601: 001: 2630 11230 Harju-Risti - Riguldi - Võntküla tee Transpordimaa | 11230 Harju-Risti - Riguldi - Võntküla km 74,74 | 22 |
| 2 | 2 | 13352850 | 77601: 001: 2630 11230 Harju-Risti - Riguldi - Võntküla tee Transpordimaa | 11230 Harju-Risti - Riguldi - Võntküla km 74,77-75,52 | 1385 |