


Joonis: 1

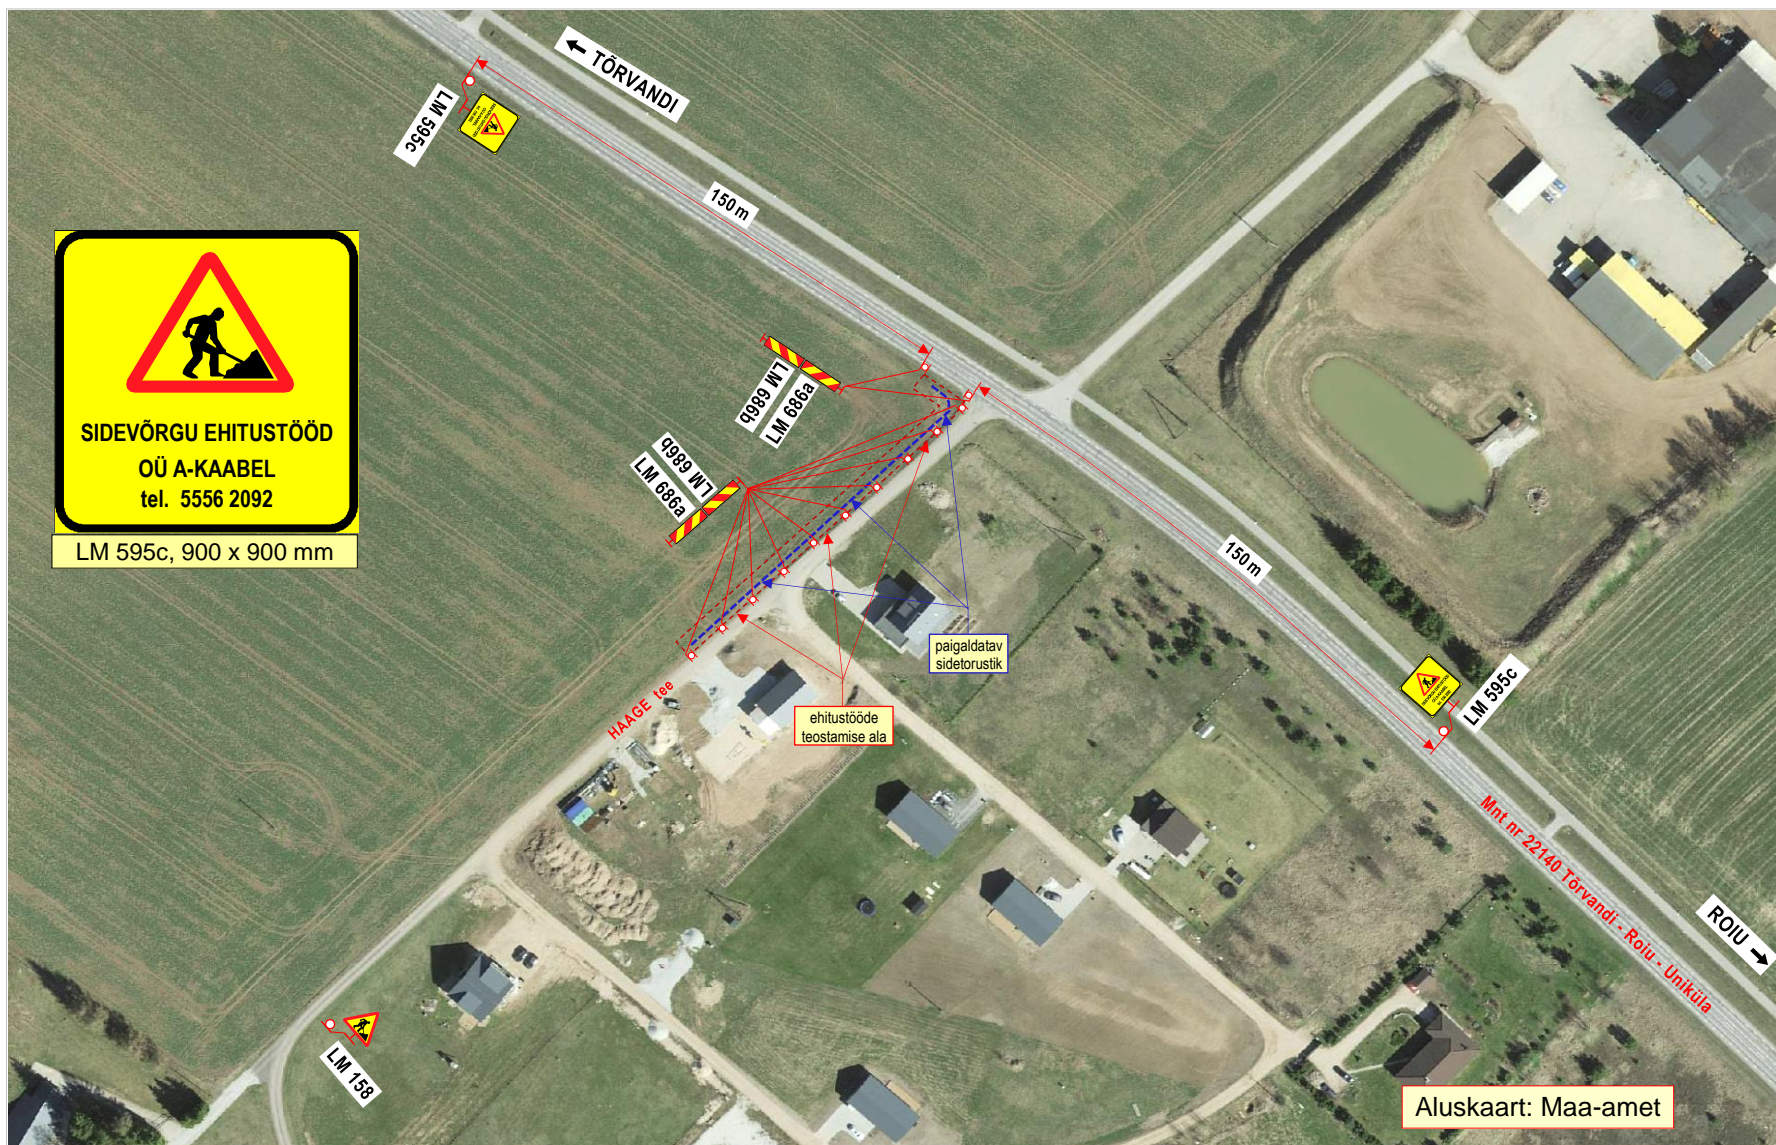

Märkused:

1. Teostatavad tööd: **sidetrassi paigaldamistööd tee kaitsevöödis, väljaspool sõiduteed.**
2. Ehitustöödega seotud **ehitusmasinad** asuvad **väljaspool sõiduteed.**
3. Liikluspiirangutest ja tööde teostamisest teavitada liiklusjuhtimiskeskust (e-post: tmc@transpordiamet.ee) või Transpordiametit **Tark Tee** liikluspiirangute iseteeninduskeskkonnas.
Teavitus saata **vähemalt 1 ööpäev** enne piirangu kehtestamist või tööde alustamist.
4. Joonisel toodud ajutiste liikluskorraldusvahendite paigaldamisel, liikluse korraldamisel ja tööde teostamisel lähtuda majandus- ja taristuministri 13.07.2018 määrusest nr 43 "Nõuded ajutisele liikluskorraldusele".

OÜ STOPP

Sepa 17 c, Tartu 51013
tel: 50 14 029
e-mail: stoppov@gmail.com

MTR nr: **ELK000059**
vastutav isik: Sulev Sannik
kutsetunnistus nr **180686**

Koostas: M. Loost

Töid teostab: A-KAABEL OÜ Riia tn 24a Tartu 51010

Tööde algus: .24.a. **Tööde lõpp:** .24.a.

Ohutute liiklustingimuste tagamise eest tööpiirkonnas vastutab: **PRIIT VÖLLI**

tel: +372 5556 2092

kuup:

alkiri:

LIIKLUSKORRALDUSE PROJEKT

Tööde teostamise koht:

mnt nr 22140 Tõrvandi - Roju - Uniküla km - d: 9,01- 9,02,
Kurepalu küla, Kastre vald, Tartu maakond.

