


# Isikliku kasutusõiguse seadmise plaan

IKÕ ala pos nr	Registriososa nr, KV kood	Katastriüksuse tunnus, nimi ja sihtotstarve	Ala pindala (m2)
1	6039850, KV68939	31701:001:0972; 11220 Kernu-Kohila tee L1 transpordimaa	7

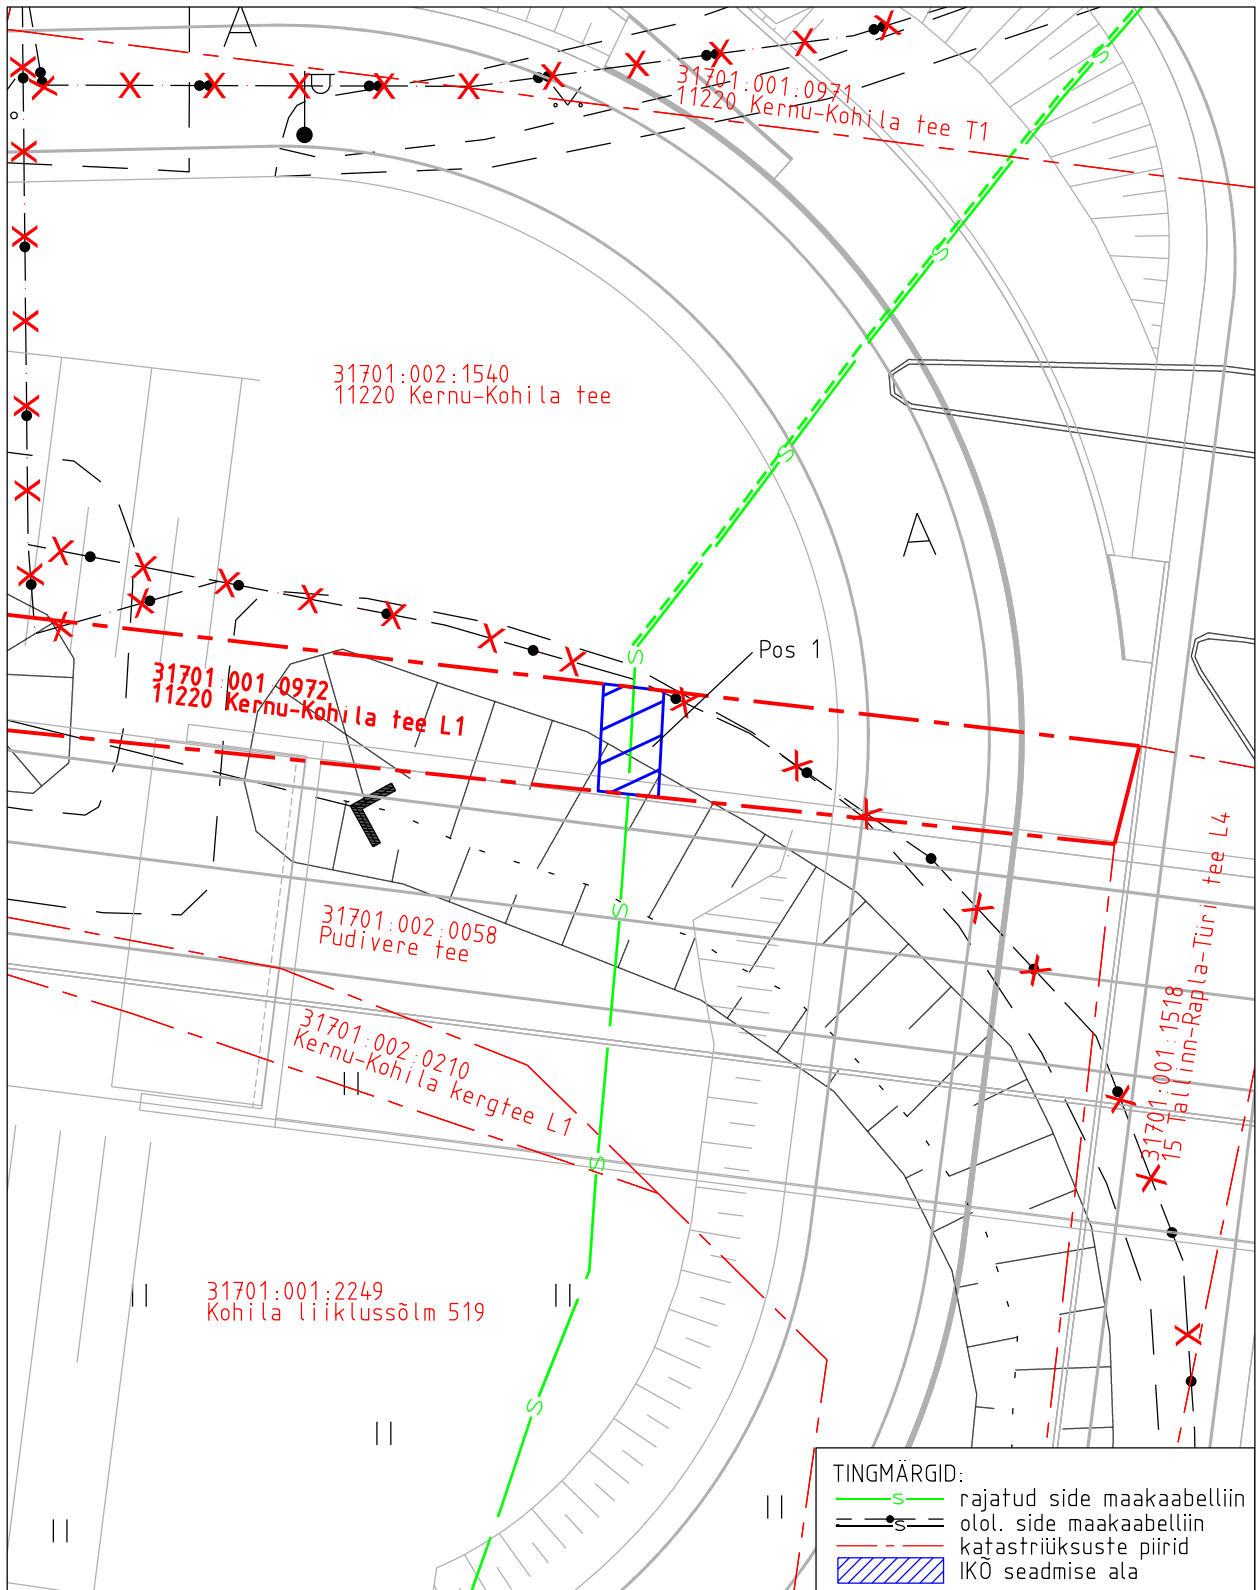

Projekti nimetus Rail Baltica Raplamaa põhitrassi raudteetaristu I etapp				Töö nr OU1051
Projekti koostaja Reaalprojekt OÜ	Plaanide koostaja A.Jankovskaja	Mõõtkava 1:250	Leht 7-1	Kuupäev 27.11.2024