


# Lisa 1. Asukoha skeem

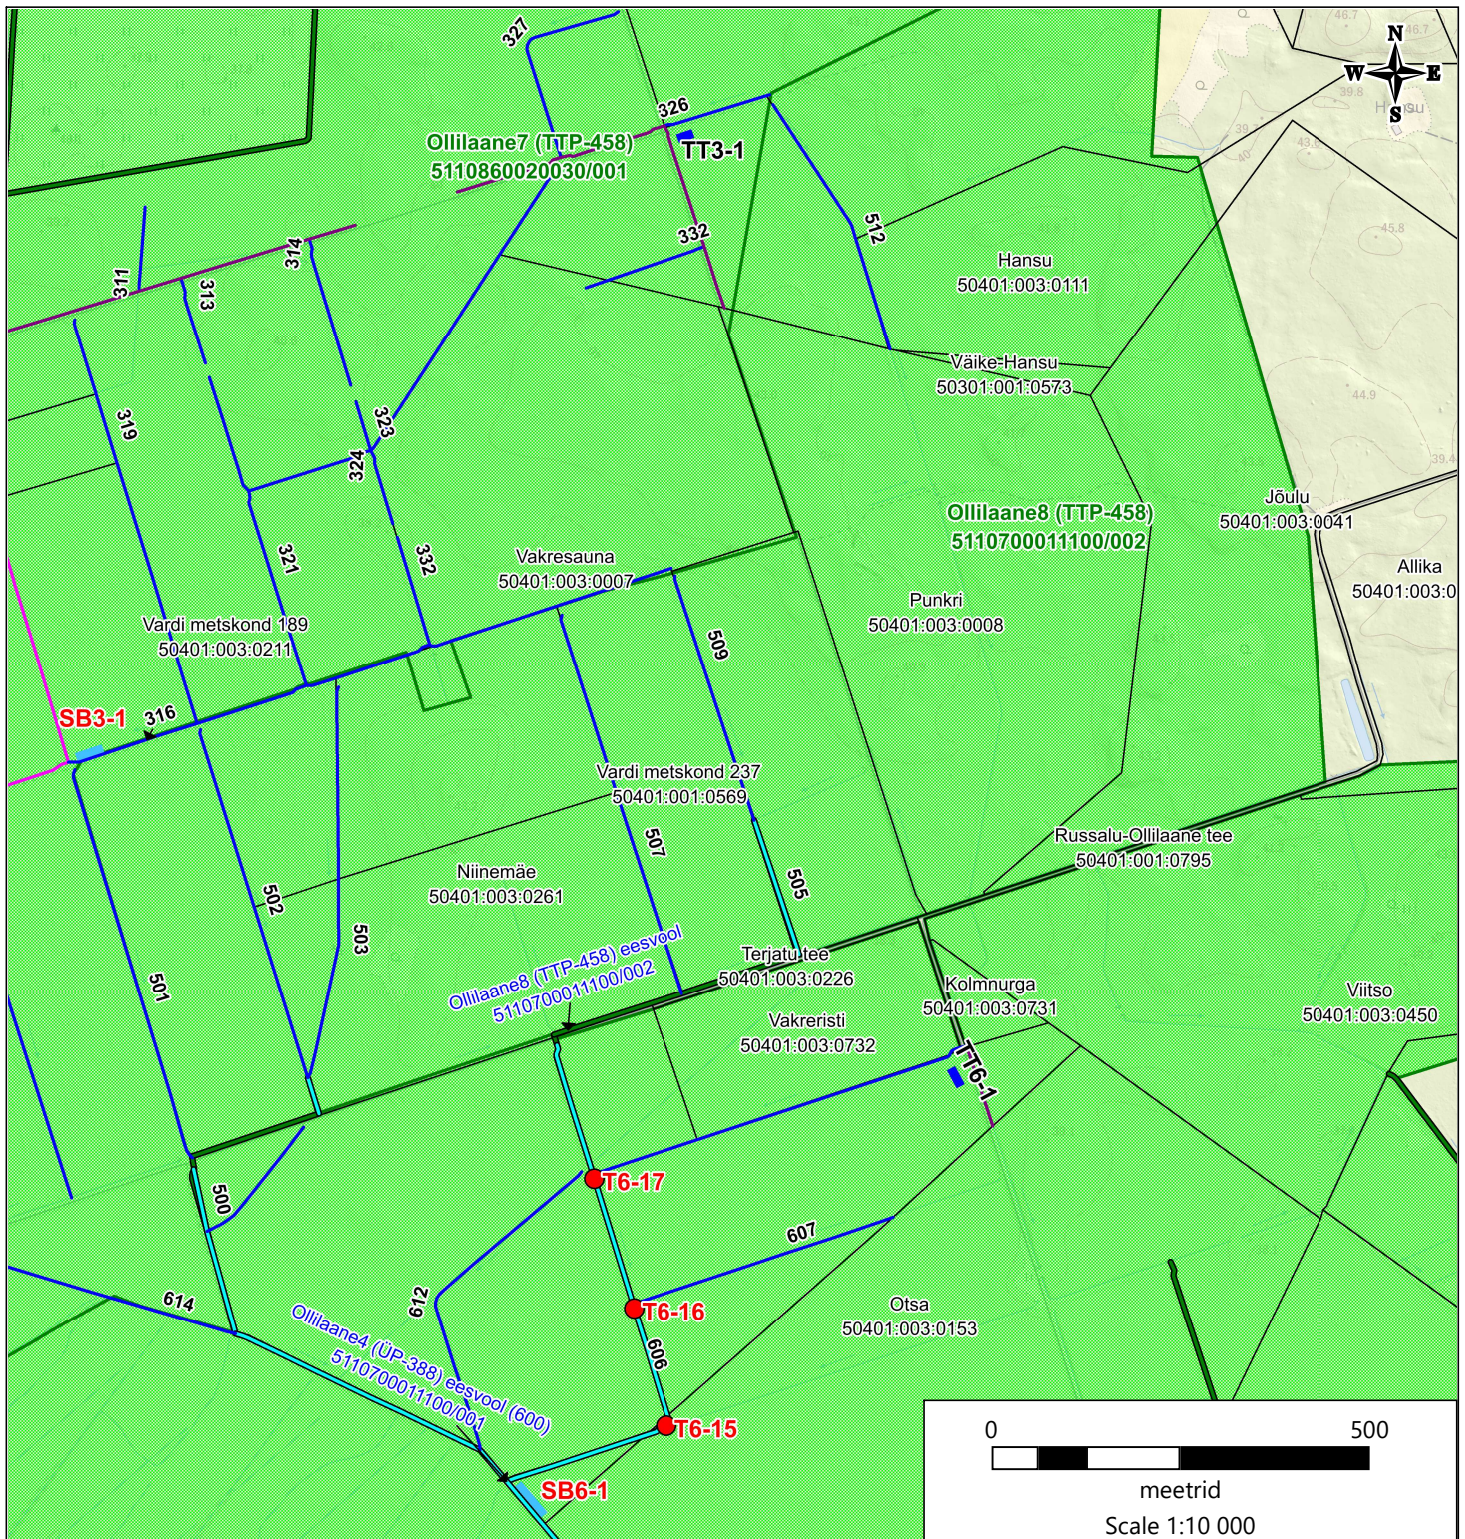

## Leppemärgid:

- MSR\_eesvool
- Uuendatav eesvool
- Uue truubi projekteerimise vajadus
- MSR\_maaparandussüsteemi reguleeriv võrk
- (SB3-1 ja SB6-1) ehitatav settebassein
- (TT3-1 ja TT6-1) rekonstrueeritav tuletõrjetiik
- Uuendatav kuivenduskraav
- Hooldatav kuivenduskraav
- Uuendatav teekraav
- Kinnisasja ringpiir (katastritunnusega)

Aluskaart: Maa- ja Ruumiamet 2026

Koostas:  
Urmas Karu  
peaspetsialist  
maaparandussüsteemi ehitusõiguse büroo  
Maa- ja Ruumiamet  
13.04.2026