


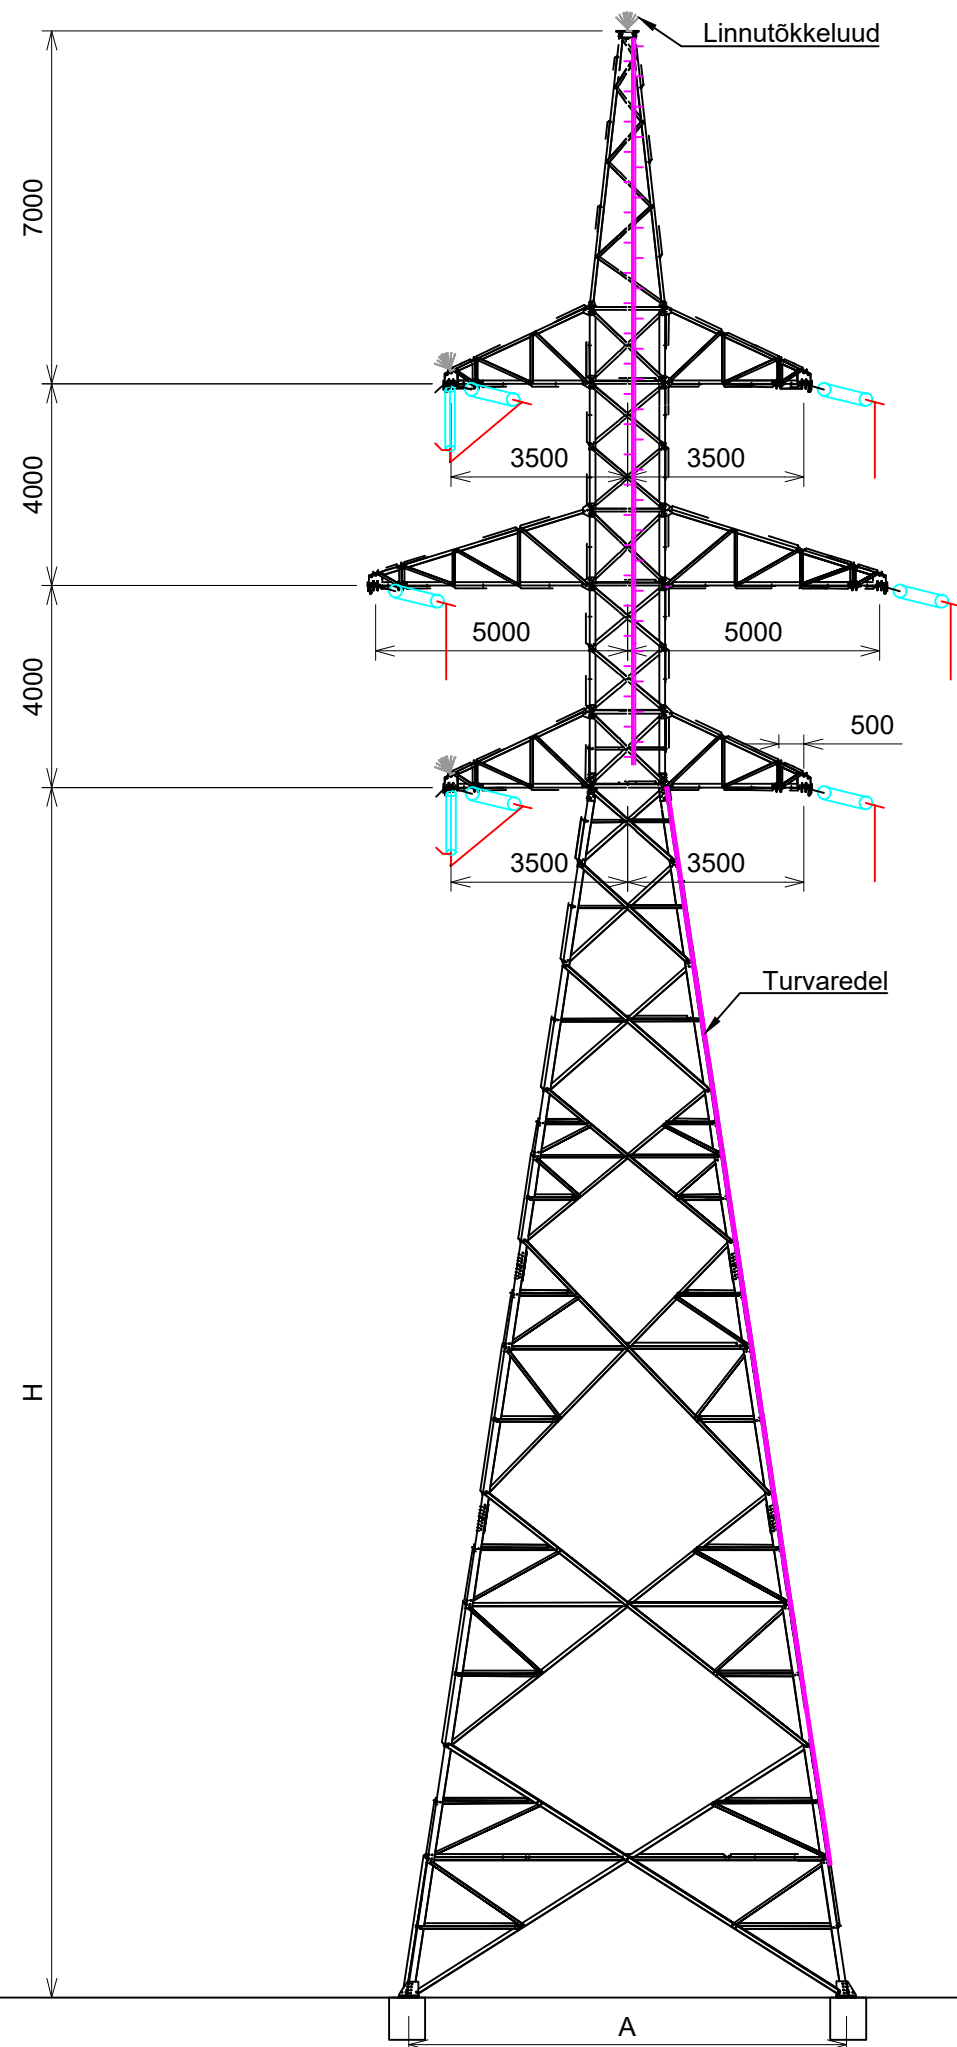

110 kV nurga-ankrumast 11T9T

Pos	H/m	A/m
1	9	4.22
2	14	5.73
3	19	7.24
4	24	8.75



Töökindlus nivoo - II
 Liini suunamuutus - 60-90°
 Mast töötab avariid piiravana

Abiketid sisenurga (alumine ja ülemine) traaversitele on vajalik paigaldada kui liini suunamuutus on > 70°.

Muudatus	Kuupäev	Muudatuse sisu	Projekteeris	Kontrollis
 			Projekteeris/Kuupäev K.Perillus/06.09.2022	
Objekt L185 Kiisa - Kohila 110 kV õhuliini rekonstrueerimine			Kontrollis/kuupäev J.Karin/06.09.2022	
Joonise nimi 110 kV nurga-ankrumasti 11T9T üldvaade			Koosklõastas	
			Joonestas	
Projekti number KPL2306K1	Stadium PP	Joonise number EL2-7-74-001	Muudatus	Leht Lehti ---- ----
			Mootkava 1:150	Formaat A3