


Joonis: 1

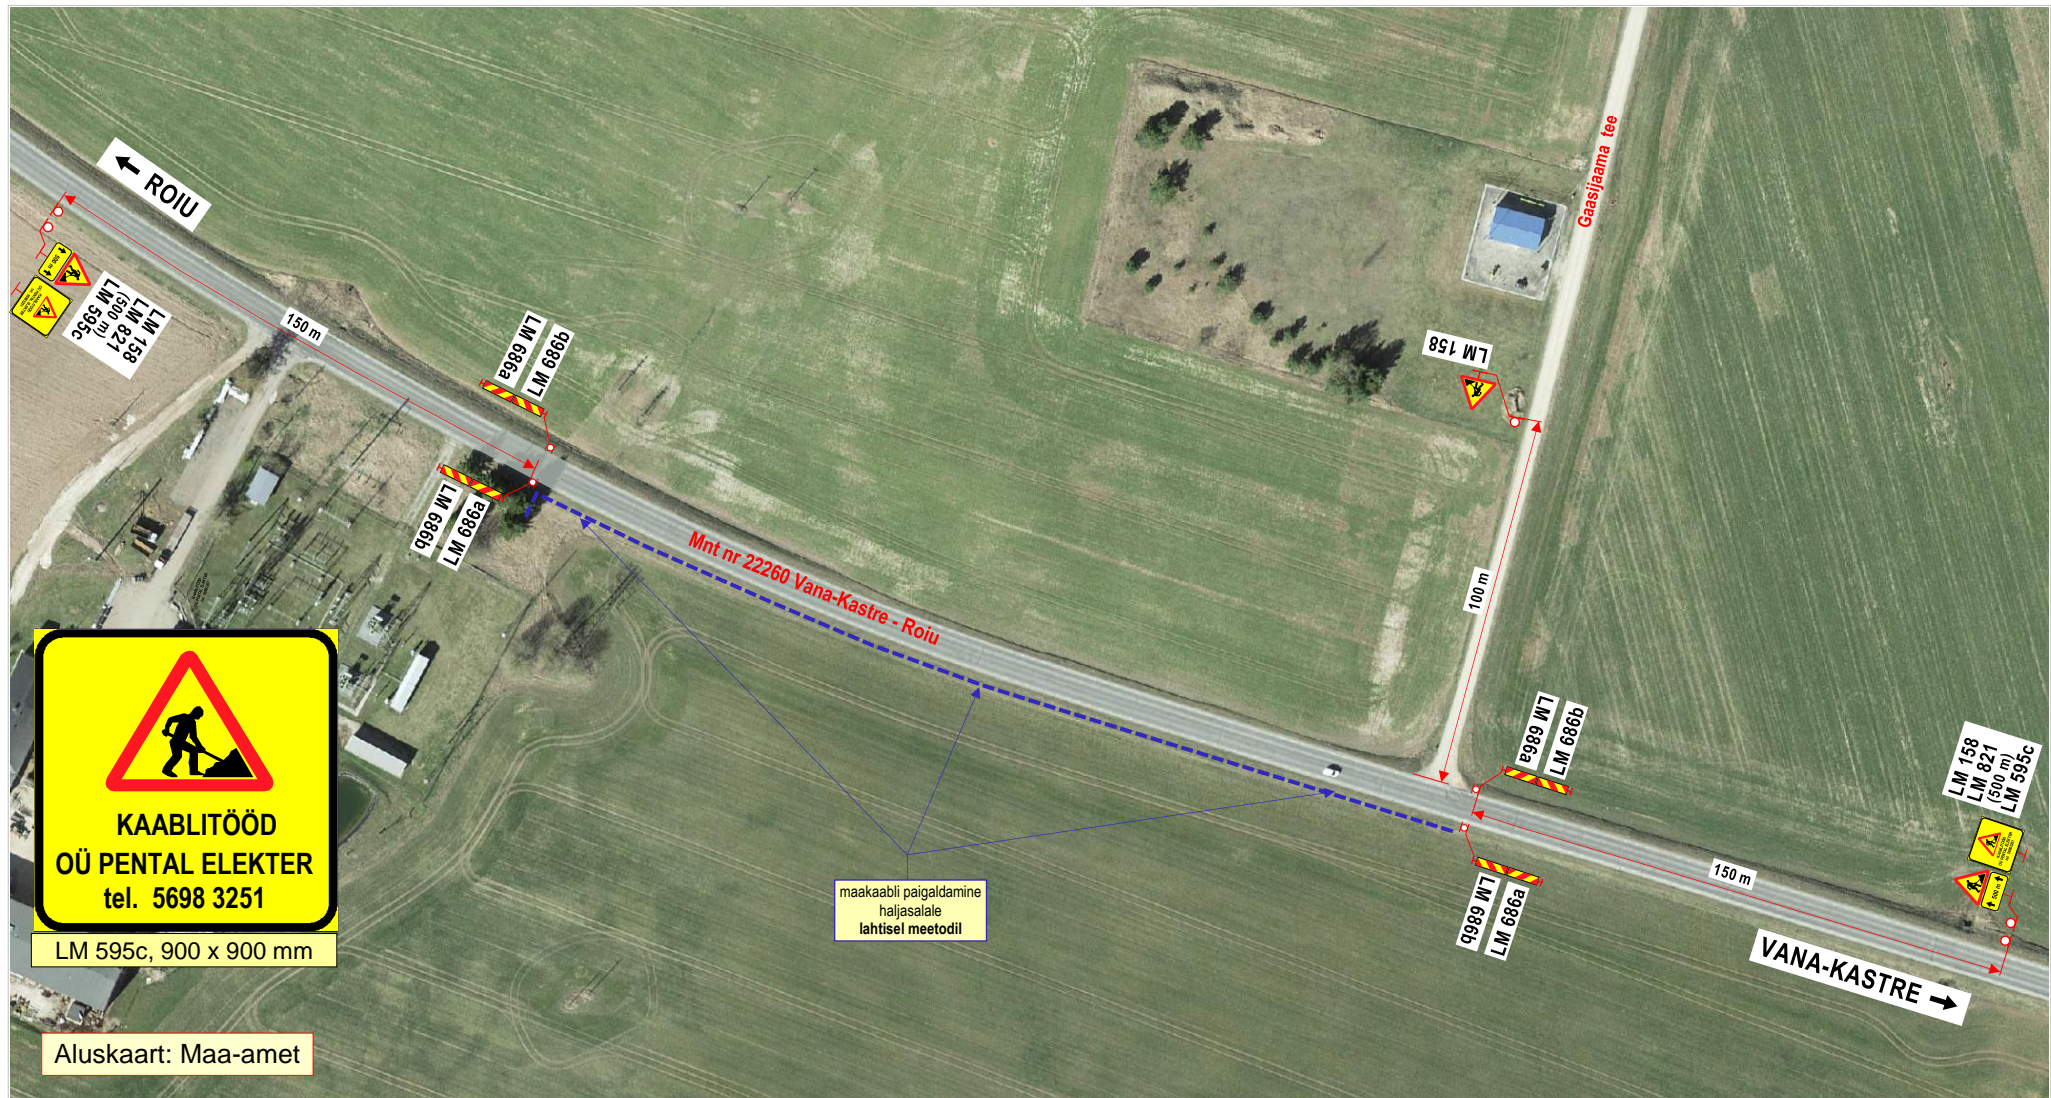

LM 595c, 900 x 900 mm

Aluskaart: Maa-amet

Märkused:

1. Teostatavad tööd: **elektri maakaabli paigaldustööd.**
2. Töid teostatakse tee kaitsevööndis, **väljaspool sõiduteed.**
3. Töödel kasutatv ehitustehnika asub väljaspool sõiduteed.
4. Kasutada **II- suurusgrupi** liiklusmärke.
5. Tööde tegemisest ja liikluspiirangutest teavitada liiklusjuhtimiskeskust (e-mail: [tmc@transpordiamet](mailto:tmc@transpordiamet.ee)) või Transpordiametit **Tark Tee** liikluspiirangute iseteeninduskeskkonnas.
Teavitus saata **vähemalt 24 tundi** enne piirangu kehtestamist või tööde alustamist.
6. Joonisel toodud ajutiste liikluskorraldusvahendite paigaldamisel, liikluse korraldamisel ja tööde teostamisel lähtuda majandus- ja taristuministri 13.07.2018 määrusest nr 43 "Nõuded ajutisele liikluskorraldusele".

ÕÜ STOPP
 Sepa 17 c, Tartu 51013
 tel: 50 14 029
 e-mail: stoppoj@gmail.com



MTR nr: **ELK000059**
 vastutav isik: Sulev Sannik
 kutsetunnistus nr **180686**

Koostas: M. Loost

Töid teostab:

Tööde algus:

Ohutute liiklustingimuste tagamise eest tööpiirkonnas vastutab:

tel: +372 5698 3251

LIIKLUSKORRALDUSE PROJEKT

Tööde teostamise koht:

Maantee nr 22260 Vana-Kastre - Roiu km-d: 5,82 - 6,09,
 Koke küla, Kastre vald, Tartu maakond.

Pental Elekter OÜ Väike kaar 33b, 50406 Tartu

18.04.24.a.

Tööde lõpp:

10.05.24.a.

MARKO PENT

kuup:

allkiri:



Märkused:

1. Teostatavad tööd: **elektri maakaabli paigaldustööd.**
2. Töid teostatakse tee kaitsevööndis, **väljaspool sõiduteed.**
3. Töödel kasutatav ehitustehnika asub väljaspool sõiduteed.
4. Kasutada **II- suurusgrupi** liiklusmärke.
5. Tööde tegemisest ja liikluspääsudest teavitada liiklusjuhtimiskeskust (e-mail: tmc@transpordiamet) või Transpordiametit **Tark Tee** liikluspääsude iseteeninduskeskkonnas.
Teavitust saata **vähemalt 24 tundi** enne piirangu kehtestamist või tööde alustamist.
6. Joonisel toodud ajutiste liikluskorraldusvahendite paigaldamisel, liikluse korraldamisel ja tööde teostamisel lähtuda majandus- ja taristuministri 13.07.2018 määrusest nr 43 "Nõuded ajutisele liikluskorraldusele".

OÜ STOPP

Sepa 17 c, Tartu 51013
tel: 50 14 029
e-mail: stoppoy@gmail.com



MTR nr: **ELK000059**
vastutav isik: Sulev Sannik
kutsetunnistus nr **180686**

Koostas: M. Loost

Töid teostab:

Tööde algus:

Ohutute liiklustingimuste tagamise eest tööpiirkonnas vastutab:

tel: +372 5698 3251

LIIKLUSKORRALDUSE PROJEKT

Tööde teostamise koht:

Maantee nr 22269 Sooru - Kure km-d: 1,03 - 1,67,
Koke küla, Kastre vald, Tartu maakond.

Pental Elekter OÜ Väike kaar 33b, 50406 Tartu

18.04.24.a.


Tööde lõpp:

10.05.24.a.

MARKO PENT

kuup:

allkiri:

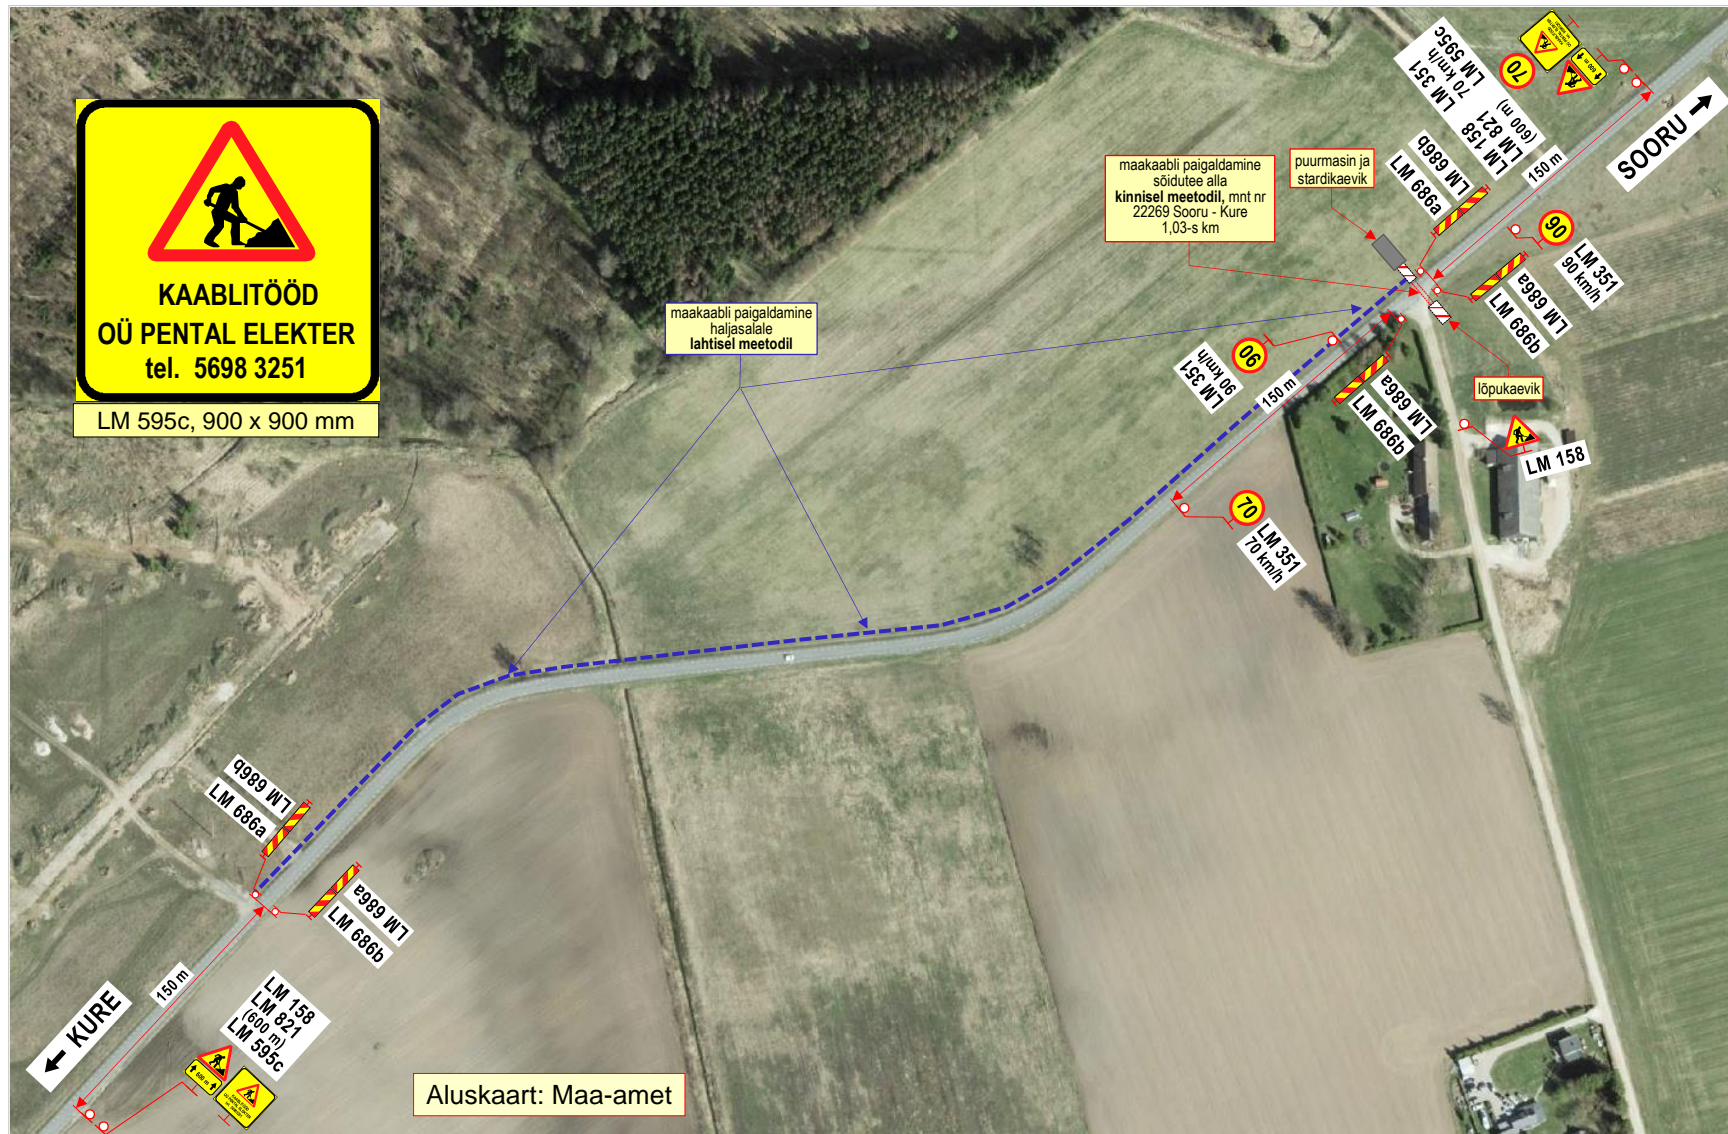

Märkused:

1. Teostatavad tööd: **elektri maakaabli paigaldustööd sõidutee alla kinnisel meetodil.**
2. Töödel kasutatav ehitustehnika asub väljaspool sõiduteed.
3. Kasutada **II- suurusgrupi** liiklusemärgid.
4. Tööde tegemisel ja liikluspiirangutest teavitada liiklusjuhtimiskeskust (e-mail: [tmc@transpordiamet](mailto:tmc@transpordiamet.ee)) või Transpordiametit **Tark Tee** liikluspiirangute iseteeninduskeskkonnas.
Teavitust saata **vähemalt 24 tundi** enne piirangu kehtestamist või tööde alustamist.
5. Joonisel toodud ajutiste liikluskorraldusvahendite paigaldamisel, liikluse korraldamisel ja tööde teostamisel lähtuda majandus- ja taristuministri 13.07.2018 määrusest nr 43 "Nõuded ajutisele liikluskorraldusele".

OÜ STOPP

Sepa 17 c, Tartu 51013
tel: 50 14 029
e-mail: stoppov@gmail.com
MTR nr: **ELK000059**
vastutav isik: Sulev Sannik
kutsetunnistus nr **180686**



Koostas: M. Loost

Töid teostab:

Tööde algus:

Ohutute liiklustingimuste tagamise eest tööpiirkonnas vastutab: **MARKO PENT**

tel: +372 5698 3251

LIIKLUSKORRALDUSE PROJEKT

Tööde teostamise koht:

Maantee nr 22269 Sooru - Kure 1,03 - s km,
Koke küla, Kastre vald, Tartu maakond.

Pental Elekter OÜ Väike kaar 33b, 50406 Tartu

18.04.24.a.

Tööde lõpp:

10.05.24.a.

kuup:

allkiri: