


Kalavälja tee 12 kinnisasjale seatava
isikliku kasutusõiguse ala asukoha skeem

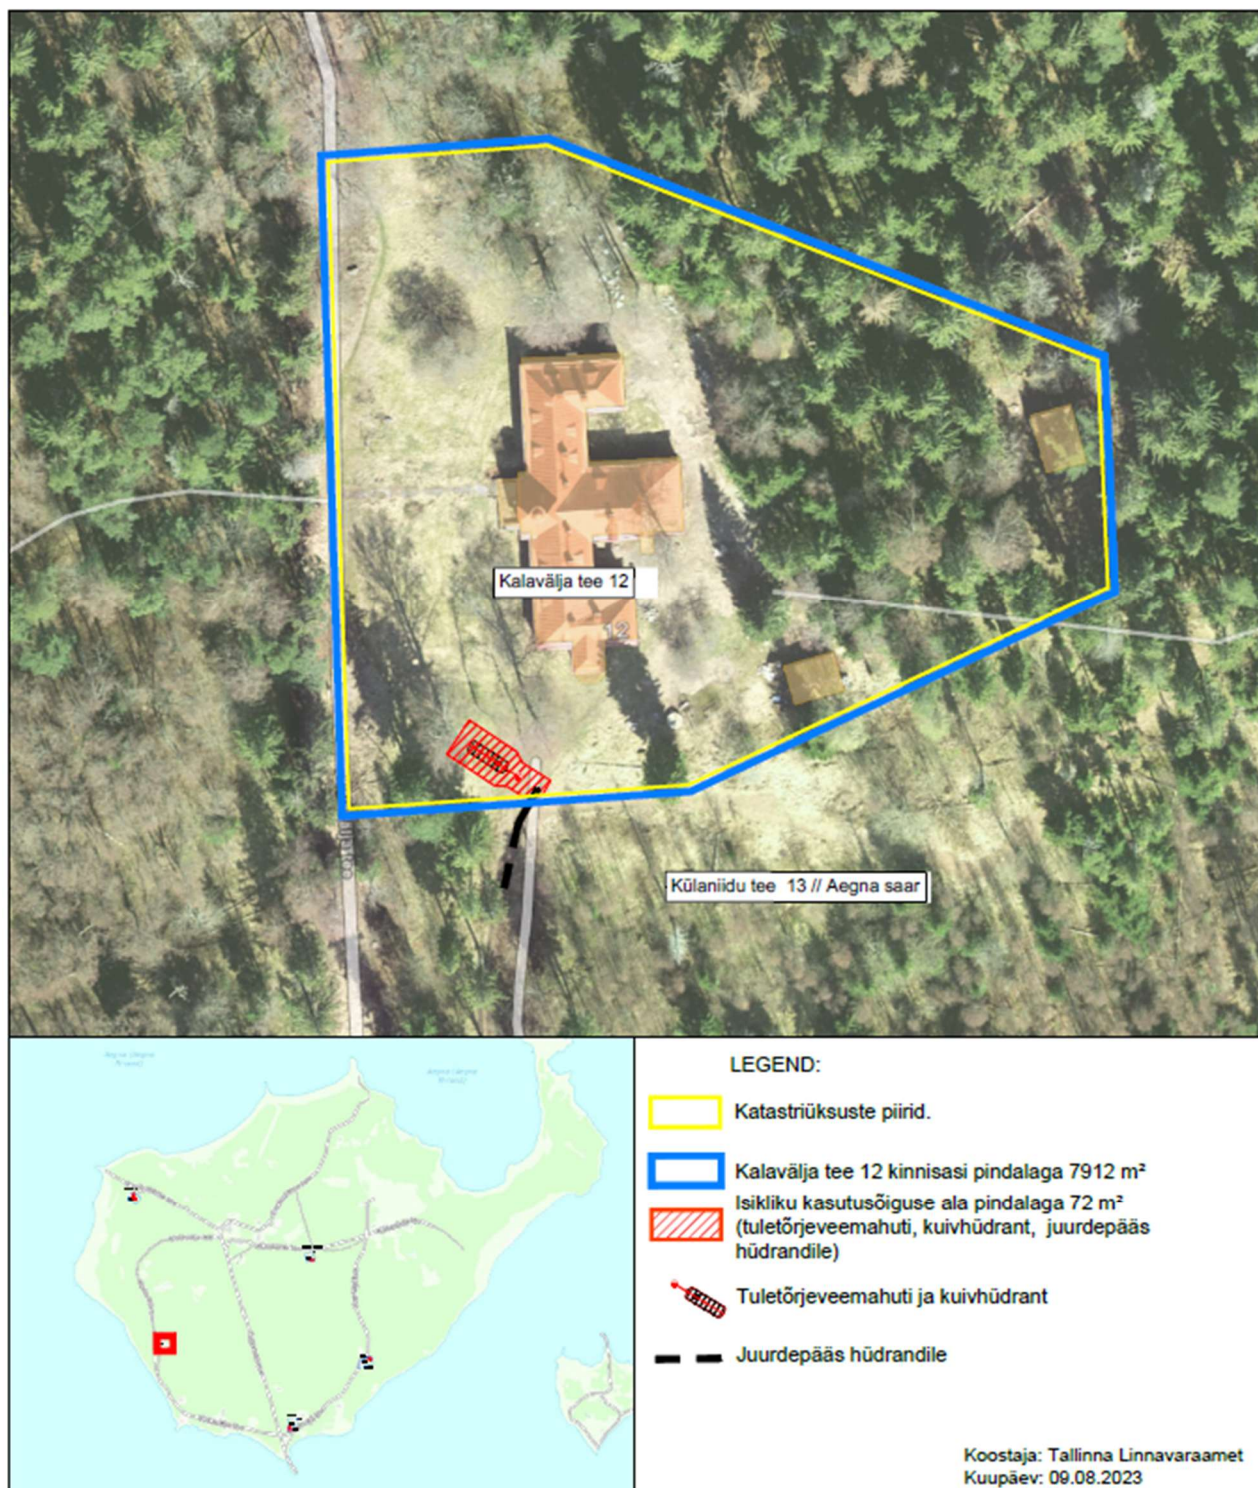

(allkirjastatud digitaalselt)