




Õhuliini ristumine 3 Jõhvi-Tartu-Valga tee km 140,37 ning
22129 Tõrvandi-Lemmatsi tee km 3,72.

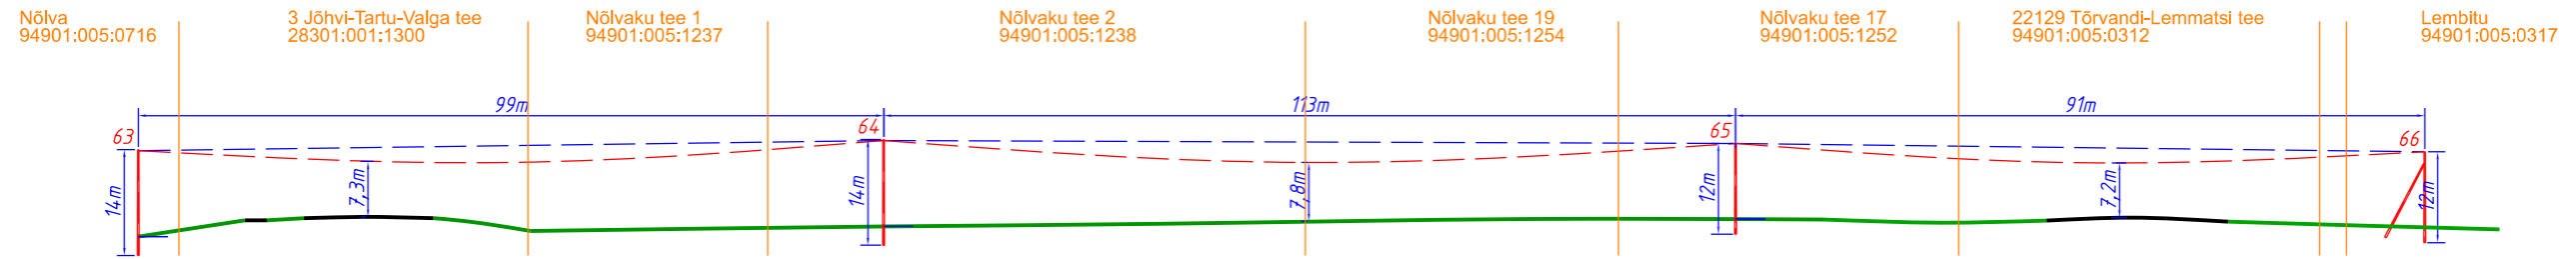


Õhuliini ristumine 3 Jõhvi-Tartu-Valga tee km 141,21

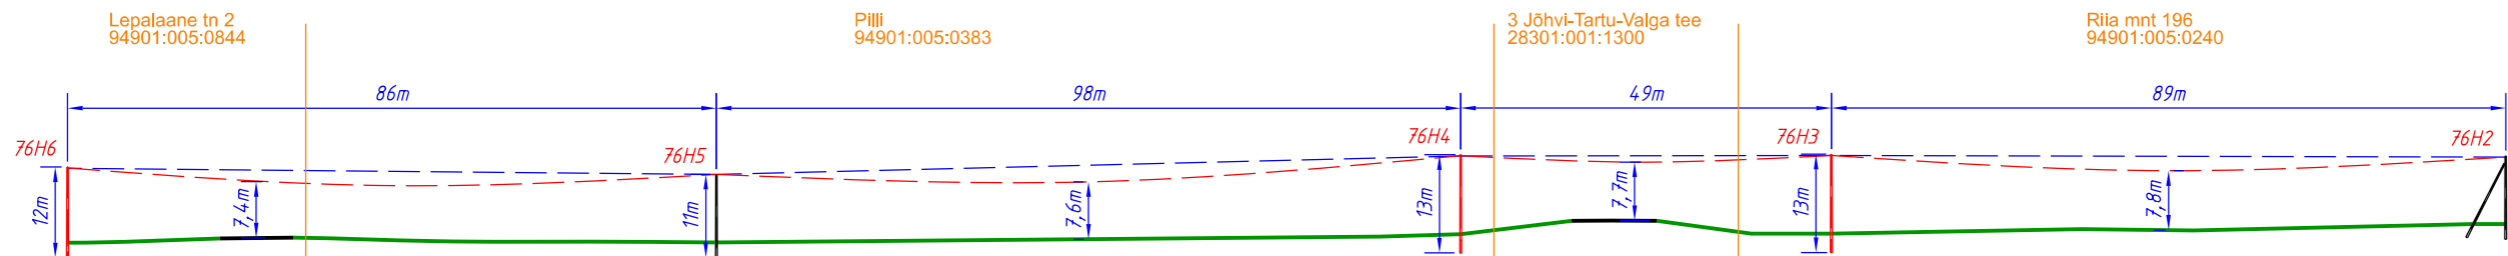



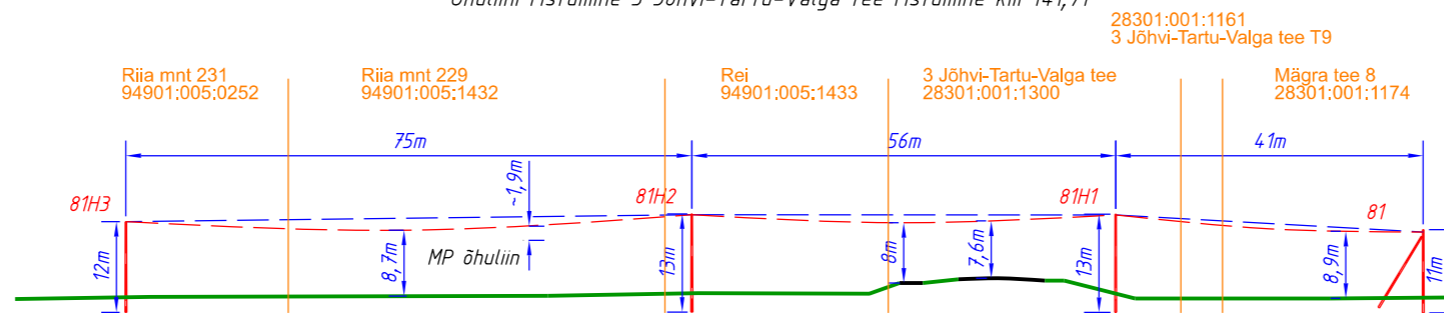Õhuliini ristumine 3 Jõhvi-Tartu-Valga tee ristumine km 141,71

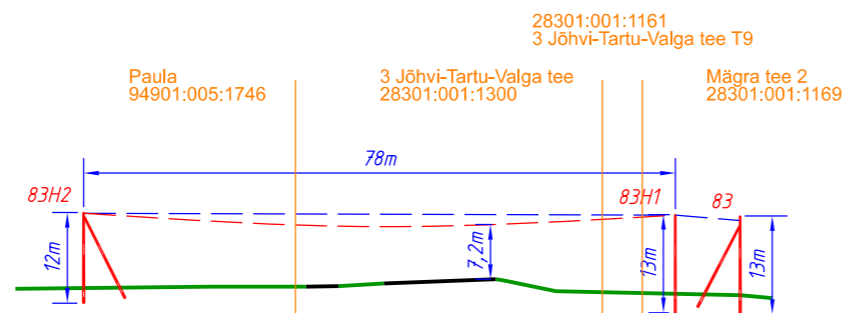

3 Jõhvi-Tartu-Valga tee ristumine km 141,89



Tellija:	 	Address: Energia 4, Pärnu, 80042	Kuupäev: jaan. 2026
Töö nimetus:	Tartu - Nõo ja Tartu - Rõhu 15 kV F rekonstrueerimine Tööprojekt Tartu linn, Kambja vald, Nõo vald, Tartu maakond	Reg nr: 11445550	Töö nr: IP9127
Joonise nimetus:	15 kV õhuliini pikiprofiil	Telefon: 5136891 e-mail: tarmo.laur@enersense.com	Joon nr: 005-1
		Projekteerija: Tarmo Laur	Mõõtkava: (A3)