


TINGMÄRGID

	Projekteeritud 2 x 0,4kV maakaabel 1250N torus
	Projekteeritud 2 x 0,4kV maakaabel 750N torus
	Projekteeritud 0,4kV maakaabli jätkumuhv
	Projekteeritud 0,4kV jaotus/liitumiskilp
	Projekteeritud tarbija reservtoru
	Projekteeritava jaotus/liitumiskilbi reaalne suurus
	Olemasolev kinnistupiir

0,4kV maakaabelliini ristumine 22130 Tartu-Ülenurme tee L1 maantee 2,318 km-l

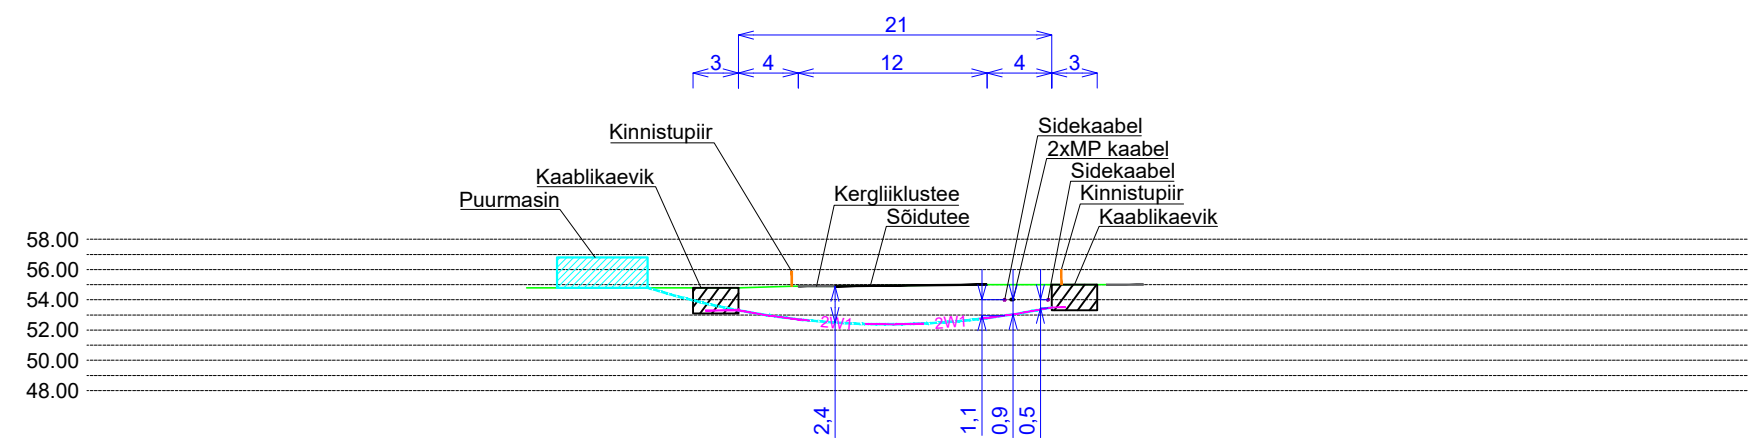

- MÄRKUSED:**
- 1) Ristuvate trasside sügavused on eeldatavad.
 - 2) Enne kaevetööde ja puurimistöde alustamist kutsuda kohale ristuva tehnovõrgu omaniku esindaja.
 - 3) Enne kaevetöödega ja puurimistödega alustamist kontrollida trasside sügavusi, vajadusel teostada projektis muudatus.

Tellija: Elektrilevi OÜ		Joonis: Ristmevälja joonis	Joonise nr. EL-03	Möötkava 1:500 / A3	Leht 1/1
Stadium	Tööprojekt	Töö nimetus:	Muudatus		Kuupäev
Koostas	K. Kaarmäe	Tartu mnt 54 liitumine elektrivõrguga			
Kontrollis	I. Lillemäe				
Proj. kood	LC1893	Address:			
Töö nr.	24_LH910265	Harkujärve küla, Harku vald, Harju maakond			
Kuupäev	07.11.2024	24_THR916215_TP_EL-05_RISTMEVALI_241107_KK			

E-SERVICE
ELEKTRITÖÖD

Salve 2a Tallinn 11612
Tel: (+372) 6 701 066
www.eservice.ee

Elektritööde reg. nr.:
EL10360030-0001