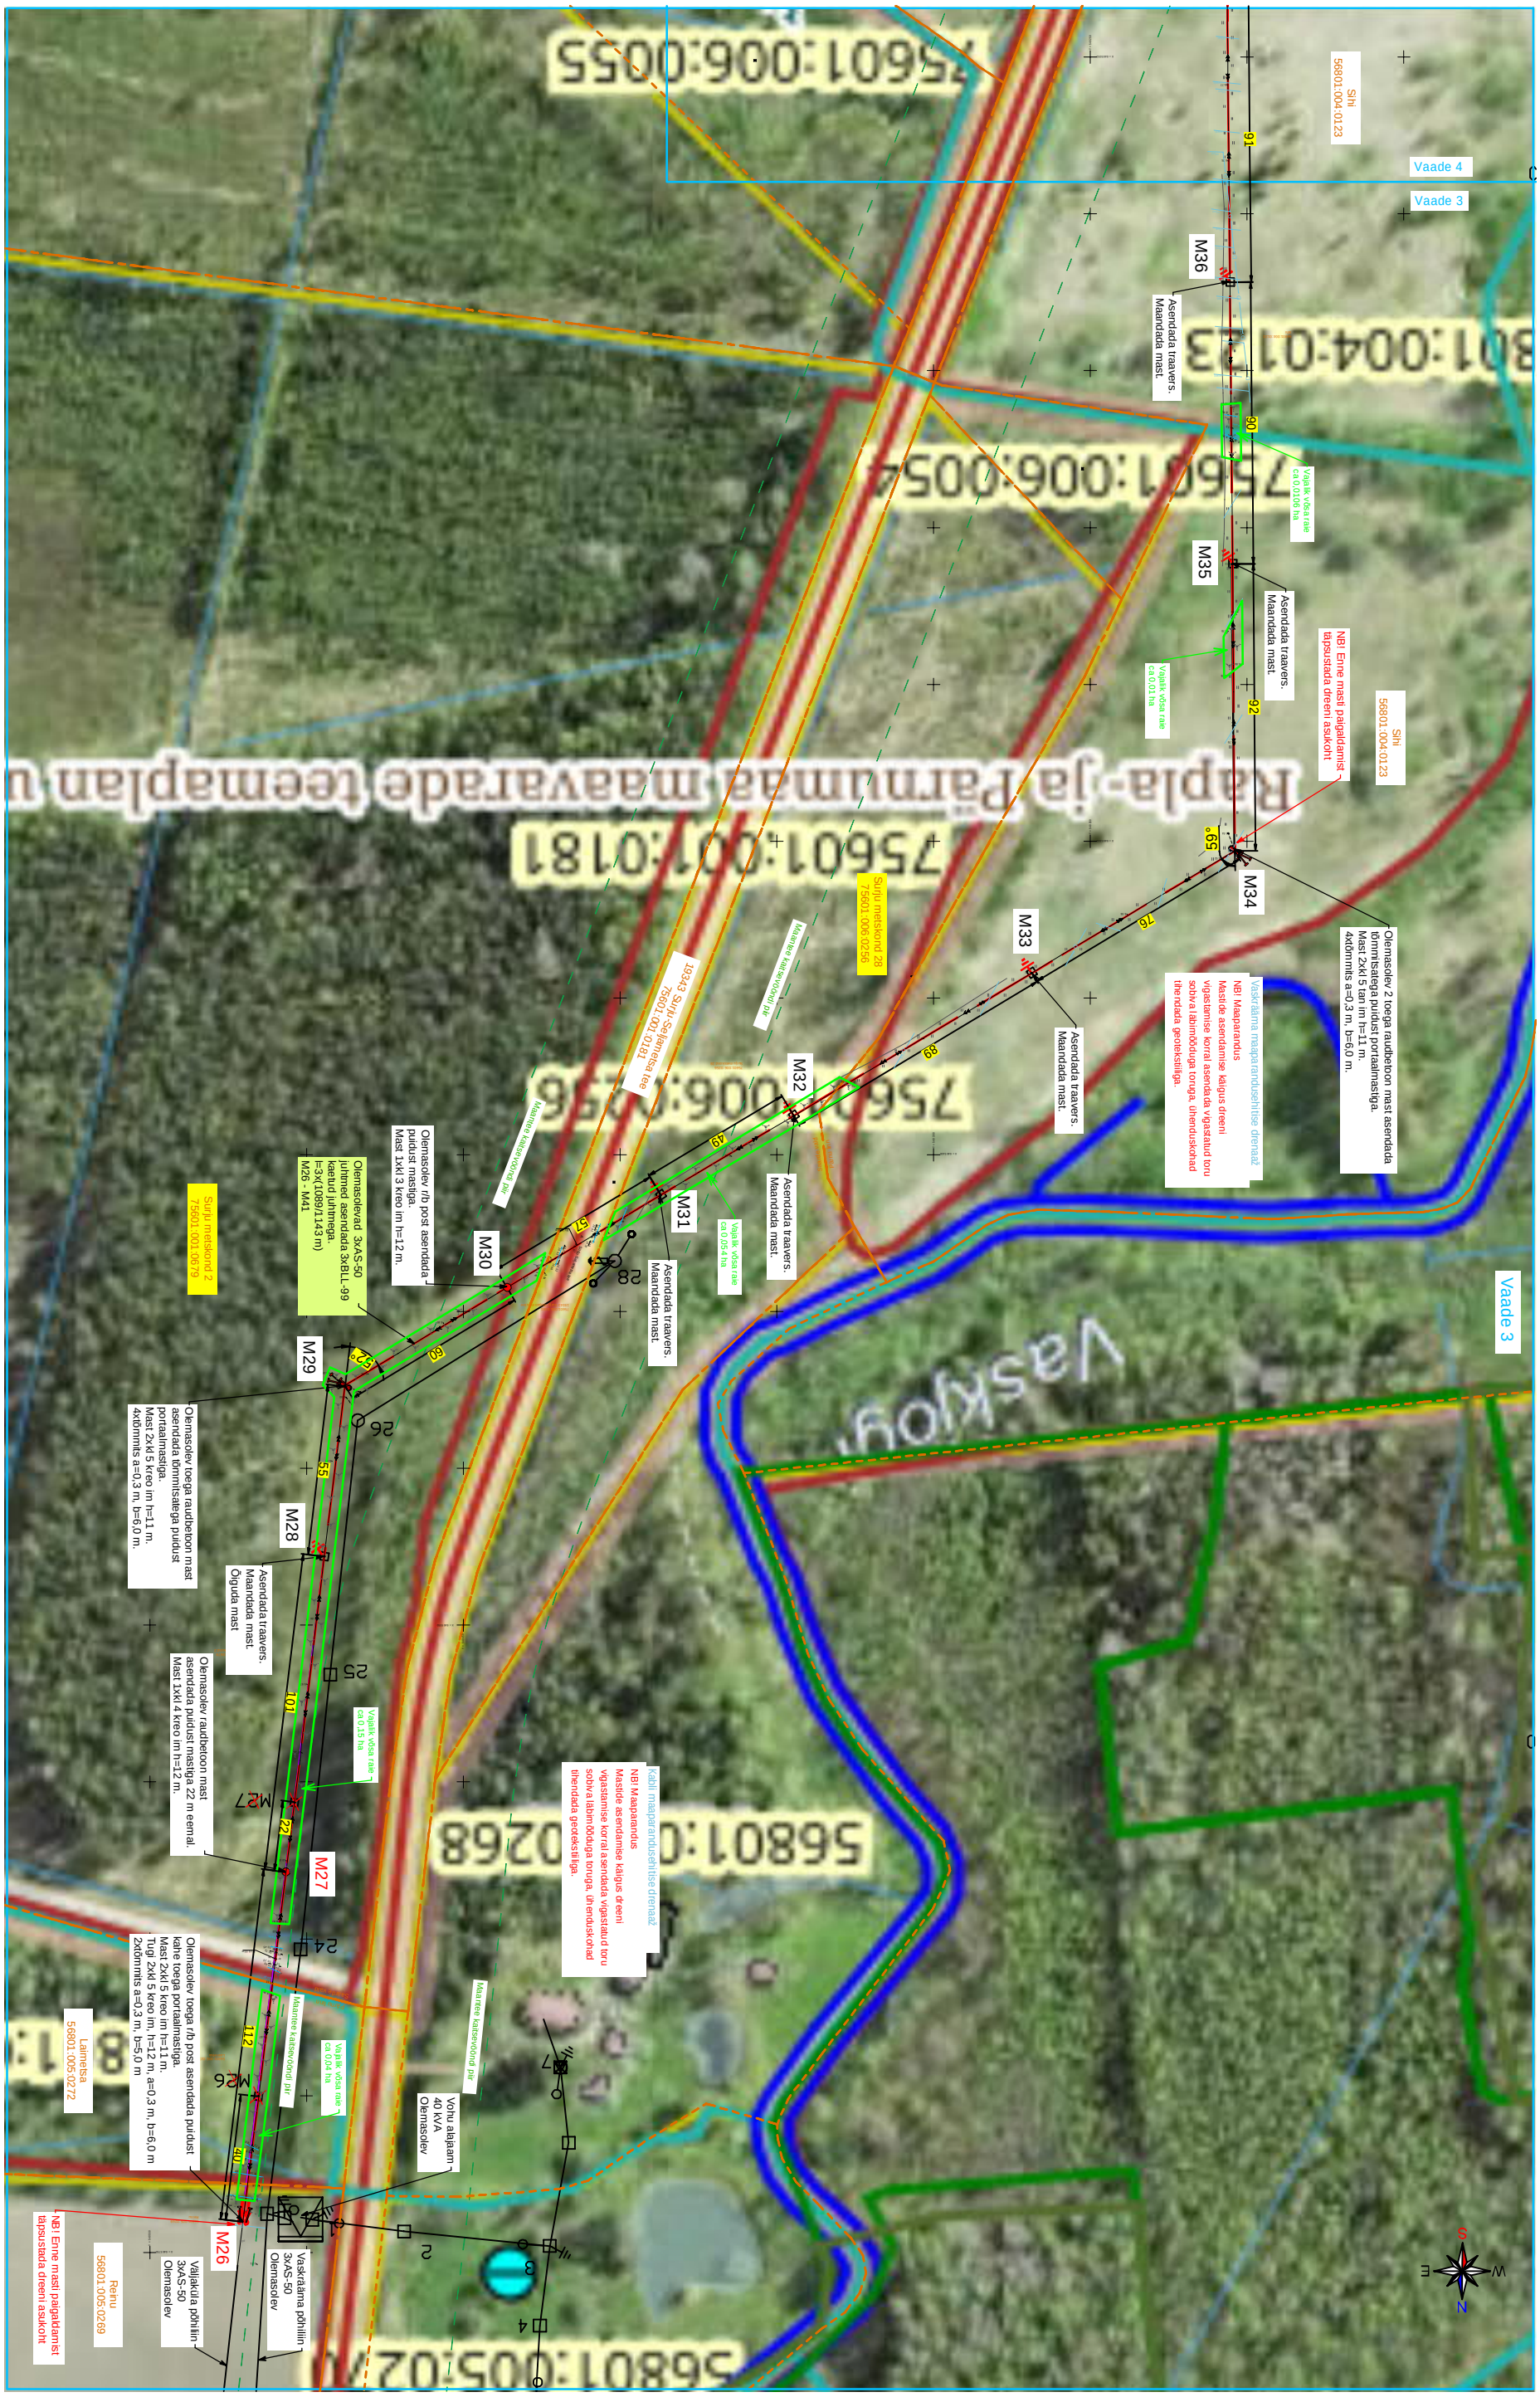

Tingmärke

- Projekteeritud portaalmast (2 mastiline)
- Projekteeritud/asendatav mast
- Projekteeritud masti tugi
- Projekteeritud masti tõmmits
- **Rekonstrueeritav KP õhuliin** raudbetoon postidel
- Projekteeritud masti maandus
- Olemasolev õhuliin
- Kinnistu piir

Projekt

Jõulumäe terviseke skuse el. autode laadimispunkti liitumine Leina küla Häädemeeste vald Pärnu maakond

Joonis

Asendiplaani vaade 3

Joonise nr

LC1593-1

Projekteeris	**Kaupo Maaten**	12.2024	5127053
Kontrollis	**Aap Erik**		5309 0199
Projektijuht			

Tellija

Elektrilevi OÜ

Mõõtkava	M 1:2000
Staadium	Tööprojekt
Keel EST	Leht 3 / Lehti 10

LEONHARD WEISS

E-post estonia@leonhard-weiss.com
Telefon +372 601 2285
Registrikood 12083348
EL10665798-0001