



47801:004:0552
Tarvise

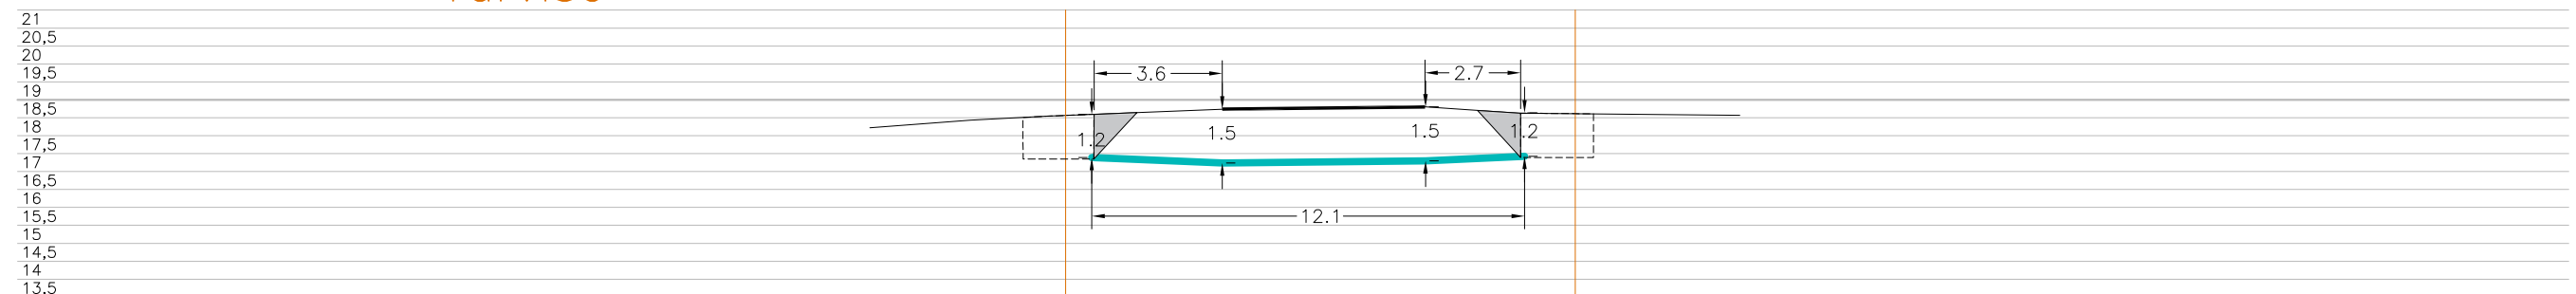

 Projekteeritud maakabel
 kaitsetorus kinnisel meetodil
 Olemasolev maapind
 Kinnistupiirid
 Kinnise läbiminekute puurimisakaevik

	OÜ Corle	Töö nr.	MKM5_MUHU	Leht	Lehti
	Uustalu 2, Kose 75101			1	5
	www.corle.ee	Projekt	Liiva passiivse elektroonilise side juurdepääsuvõrgu rajamine	Möötkava 1: 200	
Telefon 6069300	Faks 6069308				
Teostas	Anti Salura/allkirjastatud digitaalselt/	Asukoht	Saare maakond, Muhu vald Nõmme küla	08.10.2026	
Kontrollis	Kaupo Kallak/allkirjastatud digitaalselt/				
Tellijä	Corle OÜ	Joonis	Eelprojekt Ristlõige		


Ristumine maanteega "21150 Liiva–Suuremõisa–Piiri tee", km 0,16

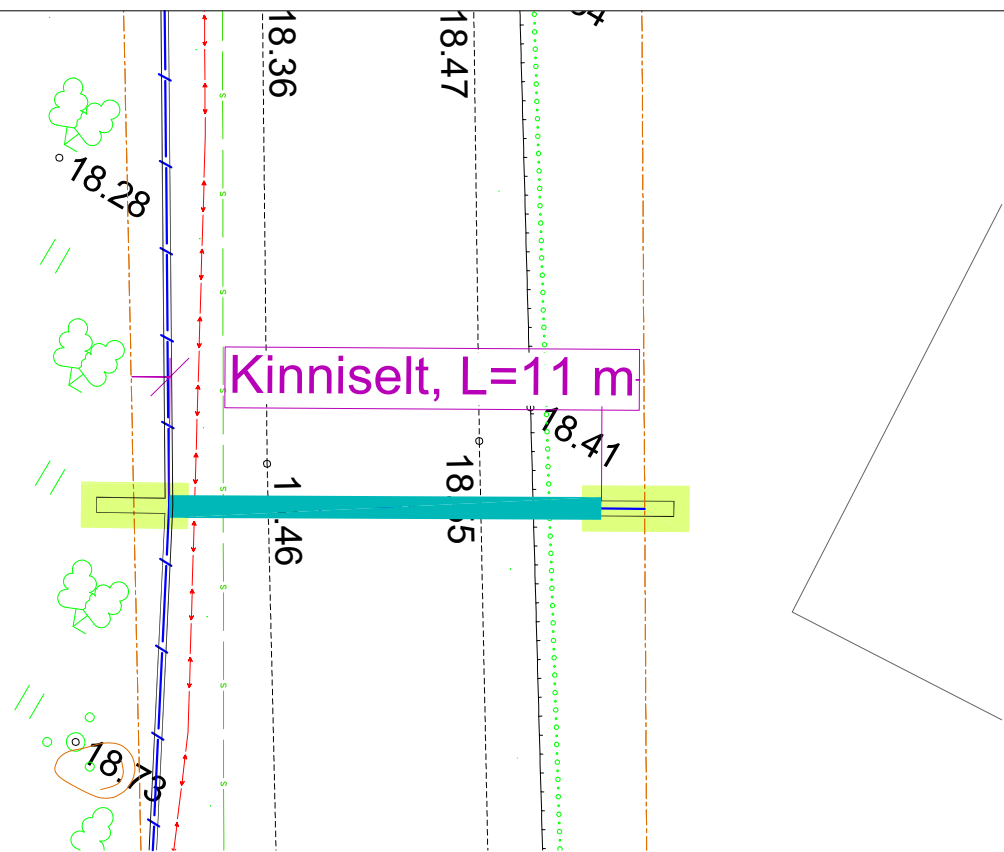

47801:004:0327
Kiisa

47801:004:0464
21150 Liiva–Suuremõisa–Piiri tee

47801:004:0384
Läätspuu

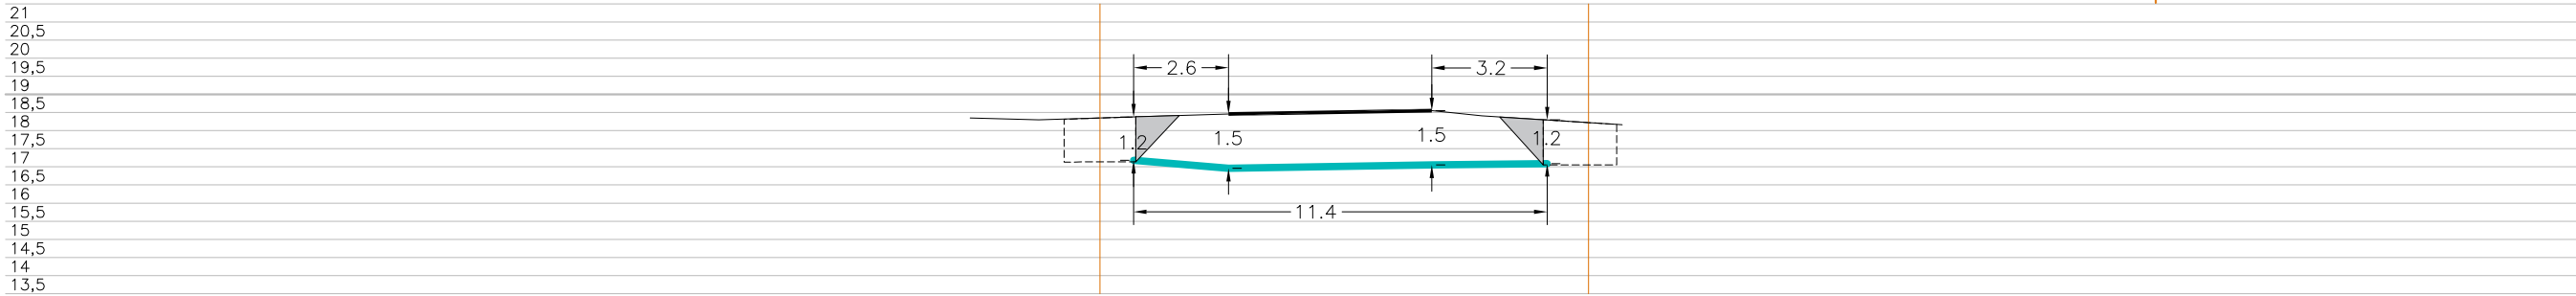


Tingmärgid	
	Projekteeritud maakaabel
	kaitsetorus kinnisel meetodil
	Olemasolev maapind
	Kinnistupiirid
	Kinnise läbiminek puurimiskaevik

ENNE TÖÖDE ALGUST SELGITADA VÄLJA TRASSIDE KÕRGUSED!!!

 Sideühend & elektroonika	OÜ Corle	Töö nr.	MKM5_MUHU	Leht	Lehti
	Uustalu 2,Kose 75101			2	5
Telefon 6069300	Faks 6069308	Projekt	Liiva passiivse elektroonilise side juurdepääsuvõrgu rajamine		Mõõtkava 1: 200
Teostas	Anti Salura/allkirjastatud digitaalselt/	Asukoht	Saare maakond, Muhu vald Nõmmküla		08.10.2026
Kontrollis	Kaupo Kallak/allkirjastatud digitaalselt/				
Tellij	Corle OÜ	Joonis	Eelprojekt Ristlõige		


Ristumine maanteega "21150 Liiva–Suuremõisa–Piiri tee", km 0,22

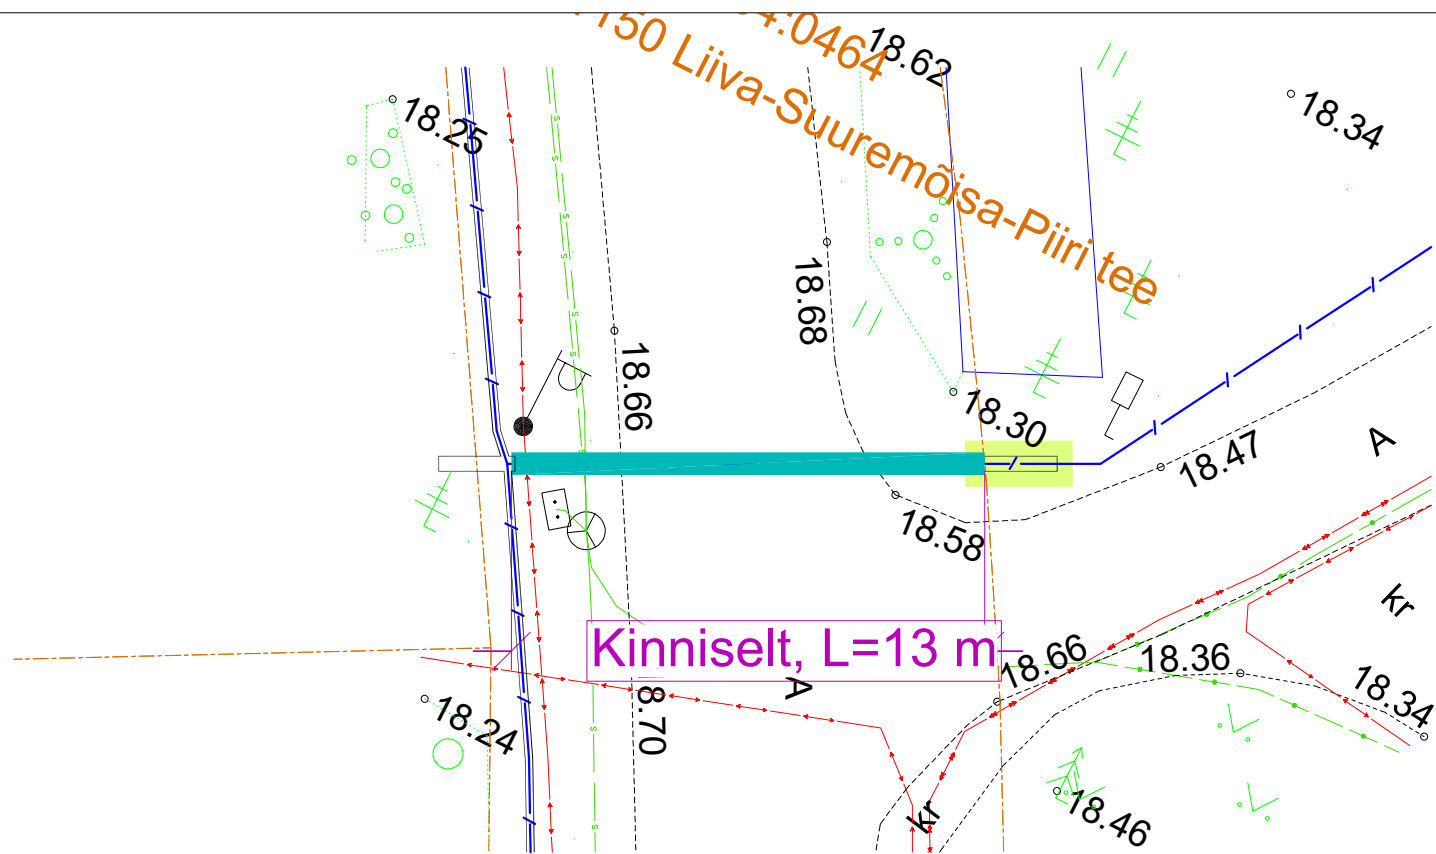

47801:004:0327
Kiisa

47801:004:0464
21150 Liiva–Suuremõisa–Piiri tee

47801:004:0387
Kuusiku

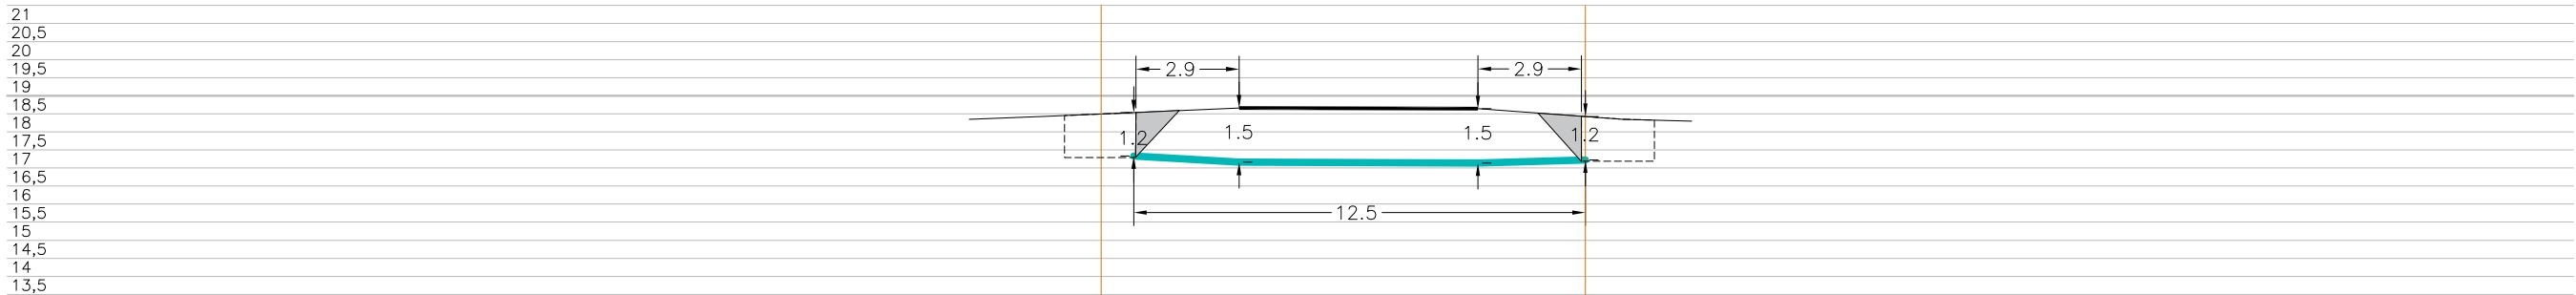


Tingmärgid	
	Projekteeritud maakaabel
	kaitsetorus kinnisel meetodil
	Olemasolev maapind
	Kinnistupiirid
	Kinnise läbimineku puurimiskaevik

ENNE TÖÖDE ALGUST SELGITADA VÄLJA TRASSIDE KÕRGUSED!!!

	OÜ Corle	Töö nr.	MKM5_MUHU	Leht	Lehti
	Uustalu 2, Kose 75101			3	5
Telefon 6069300	Faks 6069308	Projekt	Liiva passiivse elektroonilise side juurdepääsuvõrgu rajamine	Mõõtkava 1:200	
Teostas	Anti Salura/allkirjastatud digitaalselt/	Asukoht			
Kontrollis	Kaupo Kallak/allkirjastatud digitaalselt/		Saare maakond, Muhu vald Nõmmküla		08.10.2026
Tellijä	Corle OÜ	Joonis			
			Eelprojekt Ristlõige		


Ristumine maanteega "21150 Liiva–Suuremõisa–Piiri tee", km 0,27

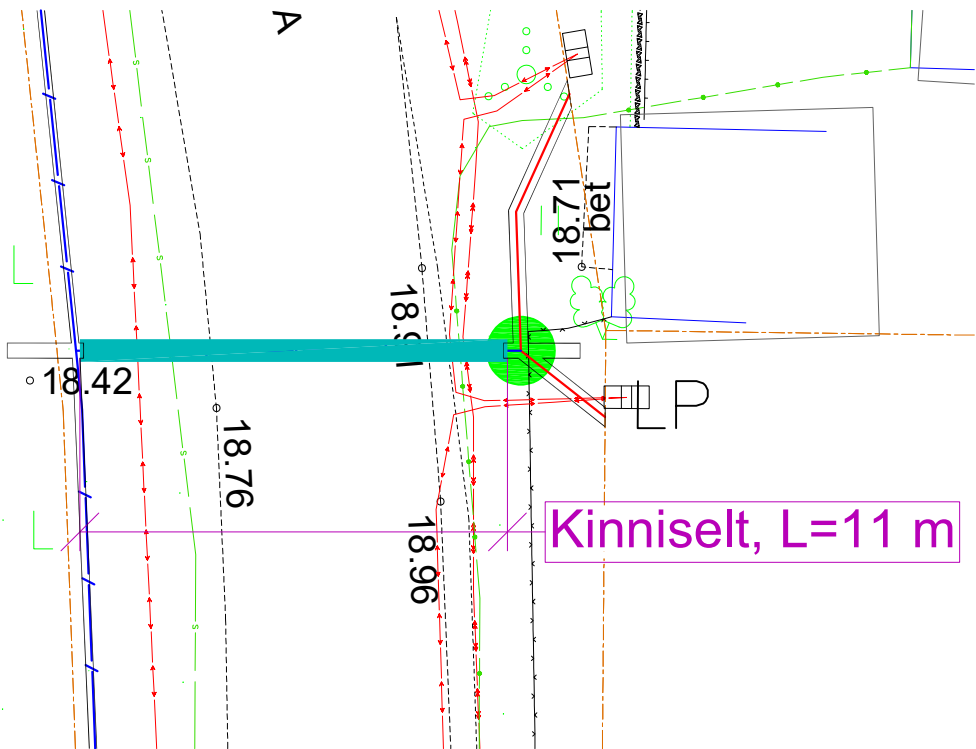

47801:004:0517
Vahi

47801:004:0464
21150 Liiva–Suuremõisa–Piiri tee

47801:004:0355
Nurme

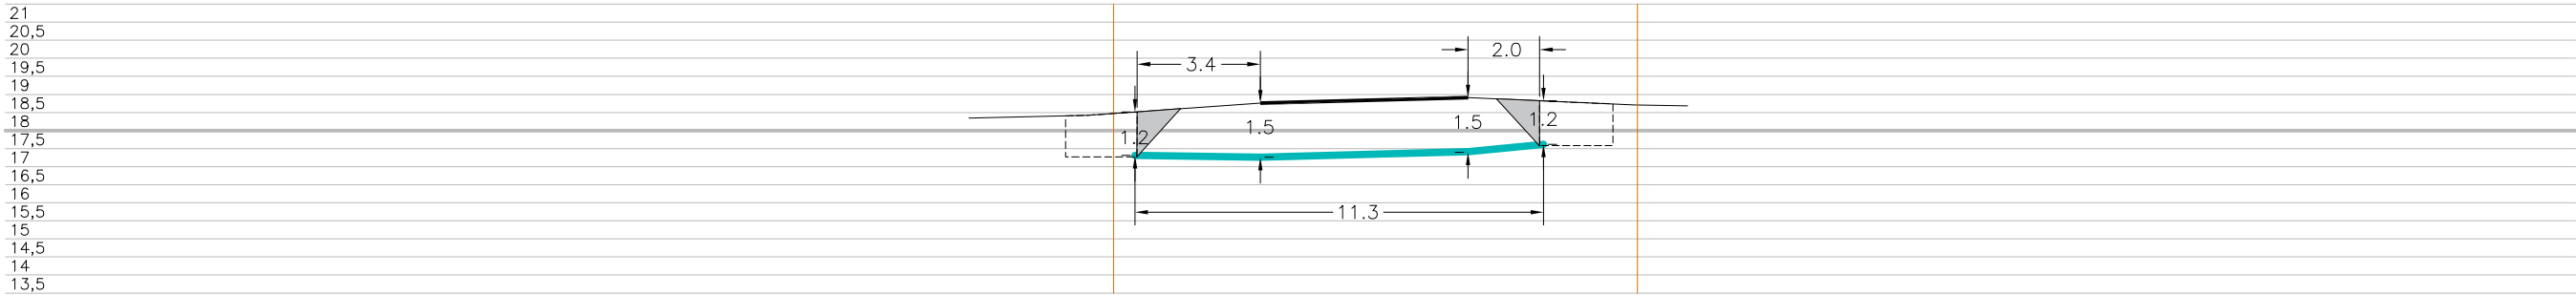


Tingmärgid	
	Projekteeritud maakaabel
	kaitsetorus kinnisel meetodil
	Olemasolev maapind
	Kinnistupiirid
	Kinnise läbimineku puurimiskaevik

ENNE TÖÖDE ALGUST SELGITADA VÄLJA TRASSIDE KÕRGUSED!!!

 Sidestööd & elektritööd	OÜ Corle	Töö nr.	MKM5_MUHU	Leht	Lehti
	Uustalu 2,Kose 75101			4	5
Telefon 6069300	www.corle.ee	Projekt	Liiva passiivse elektroonilise side juurdepääsuvõrgu rajamine		Mõõtkava 1: 200
	Faks 6069308				
Teostas	Anti Salura/allkirjastatud digitaalselt/	Asukoht	Saare maakond, Muhu vald Nõmmküla		08.10.2026
Kontrollis	Kaupo Kallak/allkirjastatud digitaalselt/				
Tellijä	Corle OÜ	Joonis	Eelprojekt Ristlõige		


Ristumine maanteega "21150 Liiva–Suuremõisa–Piiri tee", km 0,32

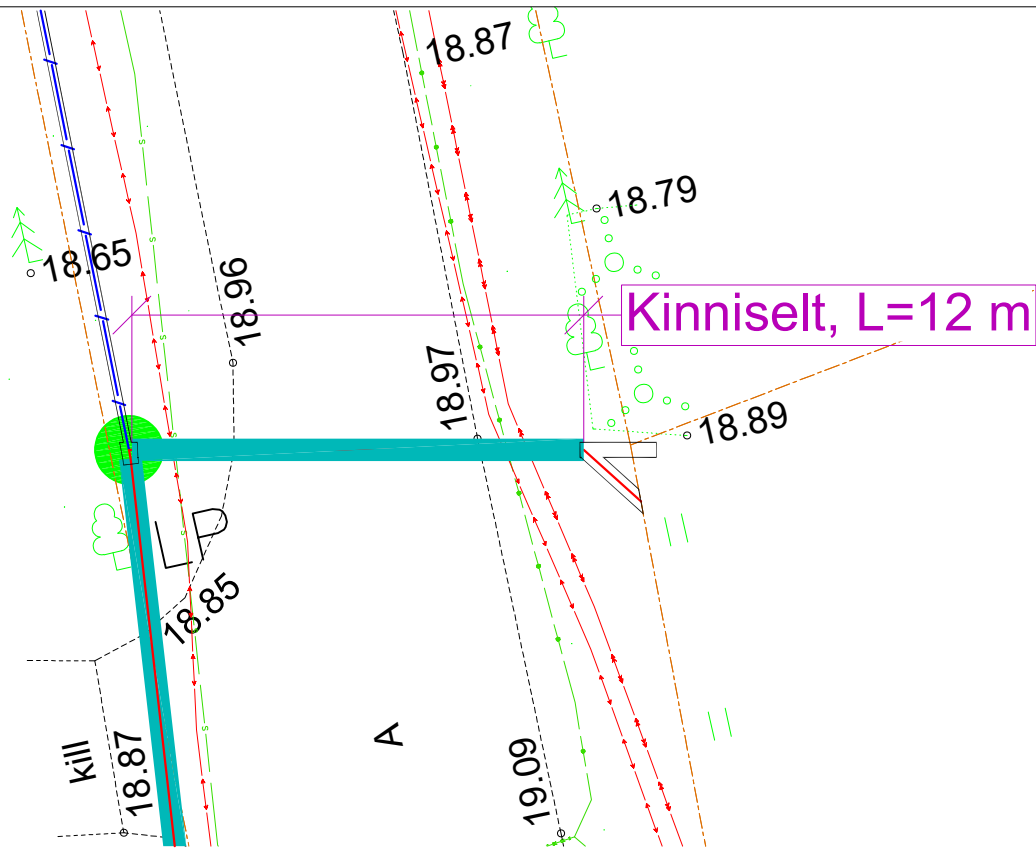

47801:004:0523
Mihkli

47801:004:0464
21150 Liiva–Suuremõisa–Piiri tee

47801:004:0354
Sülla

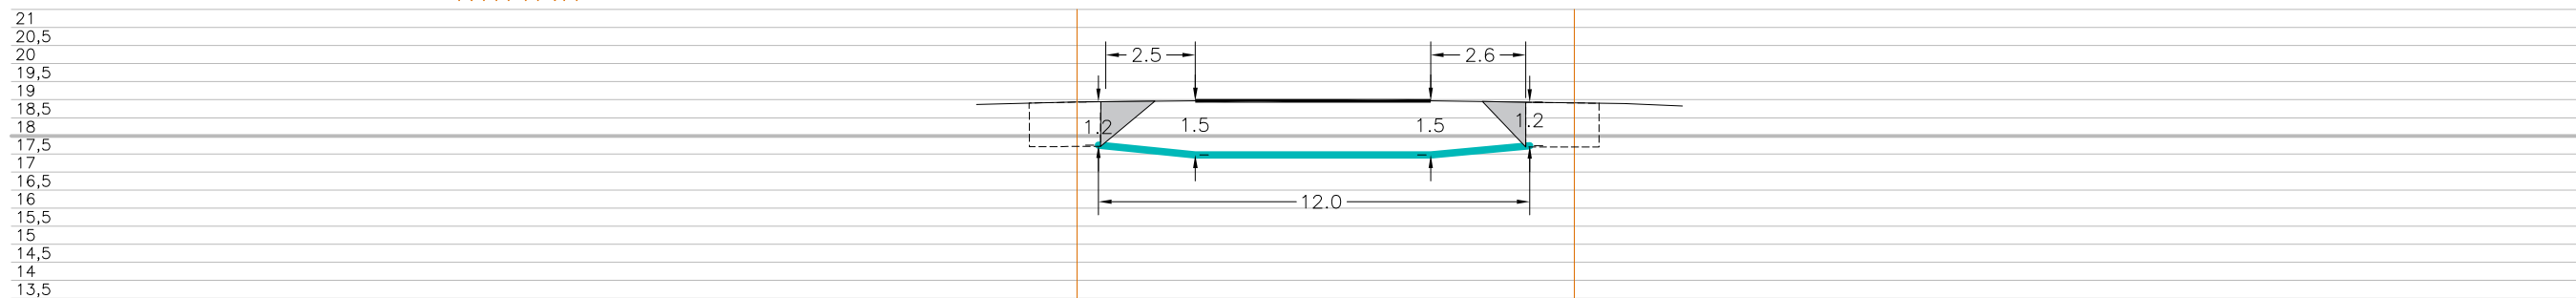

Tingmärgid	
	Projekteeritud maakaabel
	kaitsetorus kinnisel meetodil
	Olemasolev maapind
	Kinnistupiirid
	Kinnise läbiminek puurimiskaevik

ENNE TÖÖDE ALGUST SELGITADA VÄLJA TRASSIDE KÕRGUSED!!!

 Sidevõrgud & elektroonika	OÜ Corle	Töö nr.	MKM5_MUHU	Leht	Lehti
	Uustalu 2,Kose 75101			5	5
	www.corle.ee	Projekt	Liiva passiivse elektroonilise side juurdepääsuvõrgu rajamine		Mõõtkava
	Telefon 6069300	Faks 6069308			1: 200
Teostas	Anti Salura/allkirjastatud digitaalselt/	Asukoht	Saare maakond, Muhu vald Nõmmküla		08.10.2026
Kontrollis	Kaupo Kallak/allkirjastatud digitaalselt/				
Tellij	Corle OÜ	Joonis	Eelprojekt Ristlõige		