


Projekt: NVA lahendused OÜ töö nr. 2371

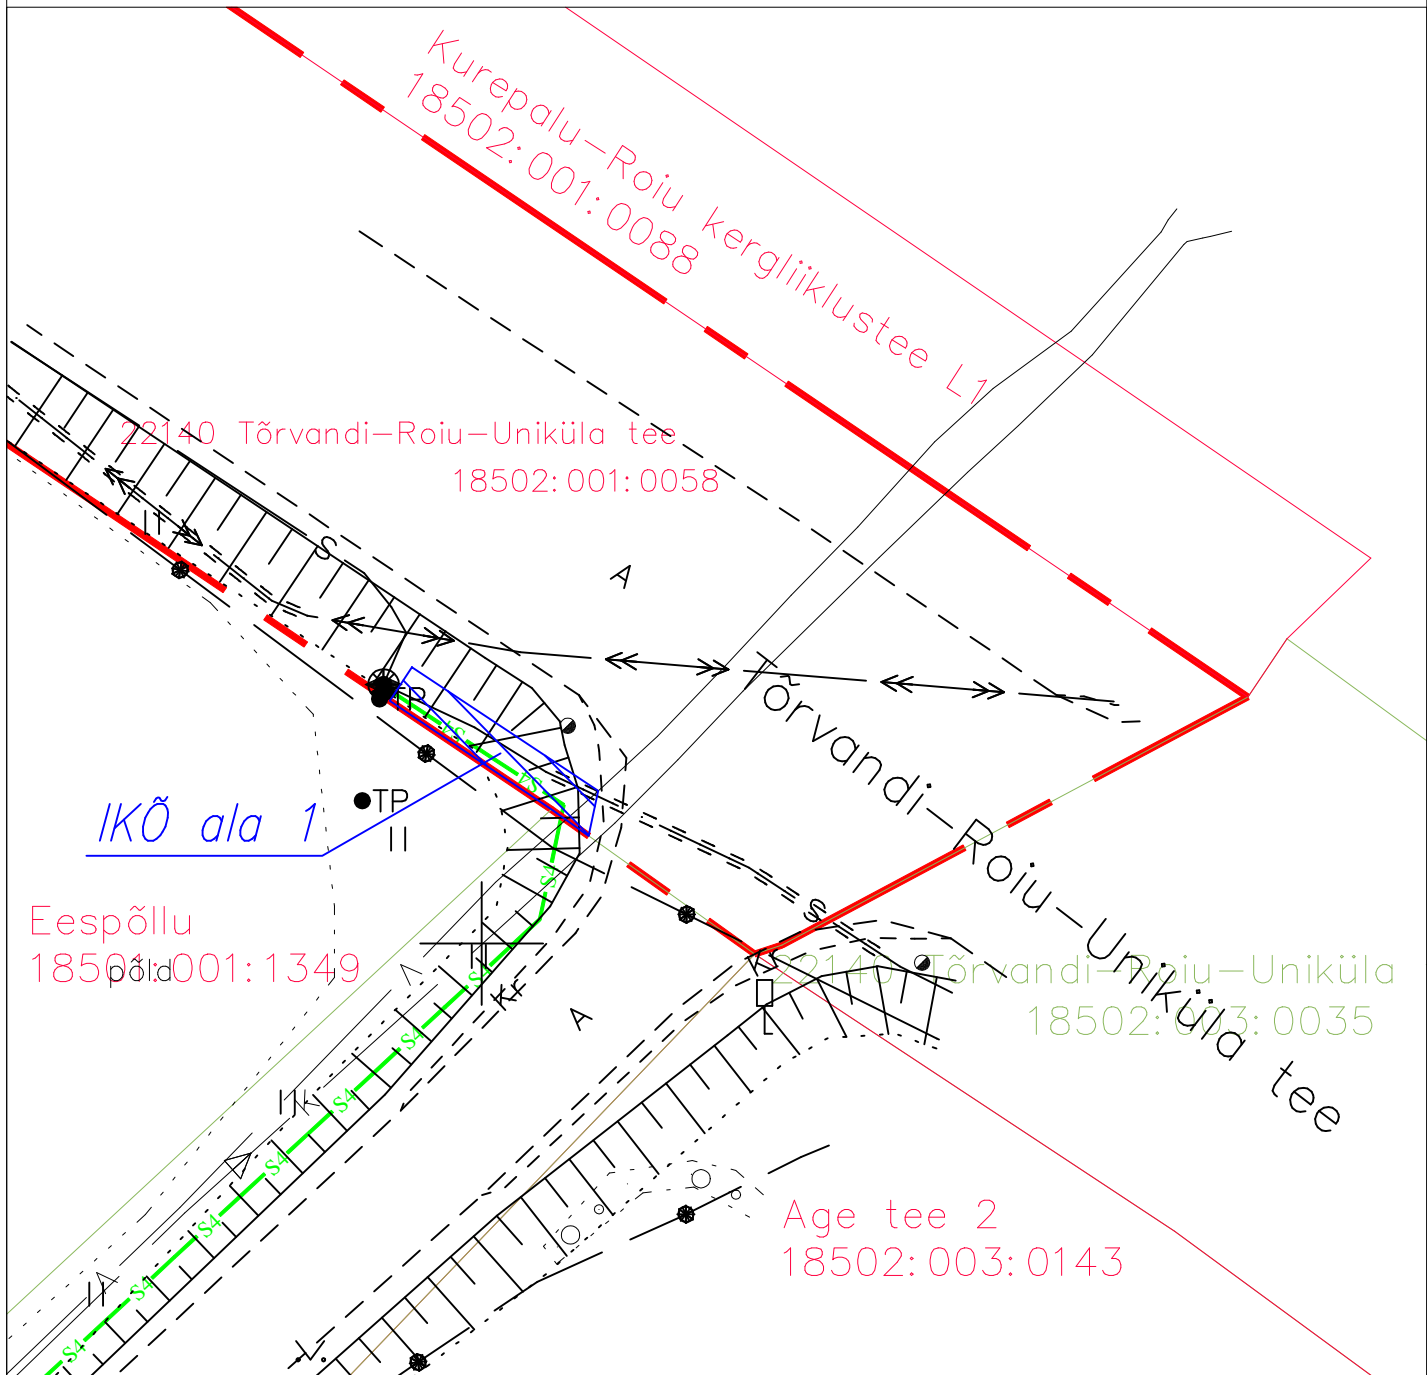


Sidetrass

Age tee 1, Kõivuküla, Kastre vald, Tartu maakond

| Jrk nr | IKÕ ala nr (plaanil) | Kinnistu registriosaka number | Katastriüksuse tunnus, nimi ja sihtotstarve                     | Asukoht riigitee (nr ja nimi) suhtes (lõigu algus ja lõpp km) | Ala pindala ruutmeetrites m <sup>2</sup> |
|--------|----------------------|-------------------------------|-----------------------------------------------------------------|---------------------------------------------------------------|------------------------------------------|
| 1      | 1                    | 3236950                       | 18502:001:0058<br>22140 Tõrvandi-Roiu-Uniküla tee transpordimaa | 22140 Tõrvandi-Roiu-Uniküla tee km 9,01-9,02                  | 10 m <sup>2</sup>                        |

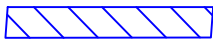

LEPPEMÄRGID

-  Isikliku kasutusõiguse ala
-  Lepingu objektiks olevate katastriüksuste piirid
-  Projekteeritud sideehitis (sidetrass)