


Isikliku kasutusõiguse seadmise plaan

LC3478 Järvekese ja Põdrajärve kinnistute elektriliitumised. Meeliku küla, Võru vald, Võru maakond

Jrk. nr.	IKÕ ala Pos nr (plaanil)	Kinnistu registriosa number	Katastriüksuse tunnus, nimi ja sihtotstarve	Ala pindala ruutmeetrites m ²
1	Pos 1	8609250	91804:002:1100 25160 Käätsõ-Kasaritsa tee Transpordimaa	26 m ²

Vatsavälja
91804:002:0218

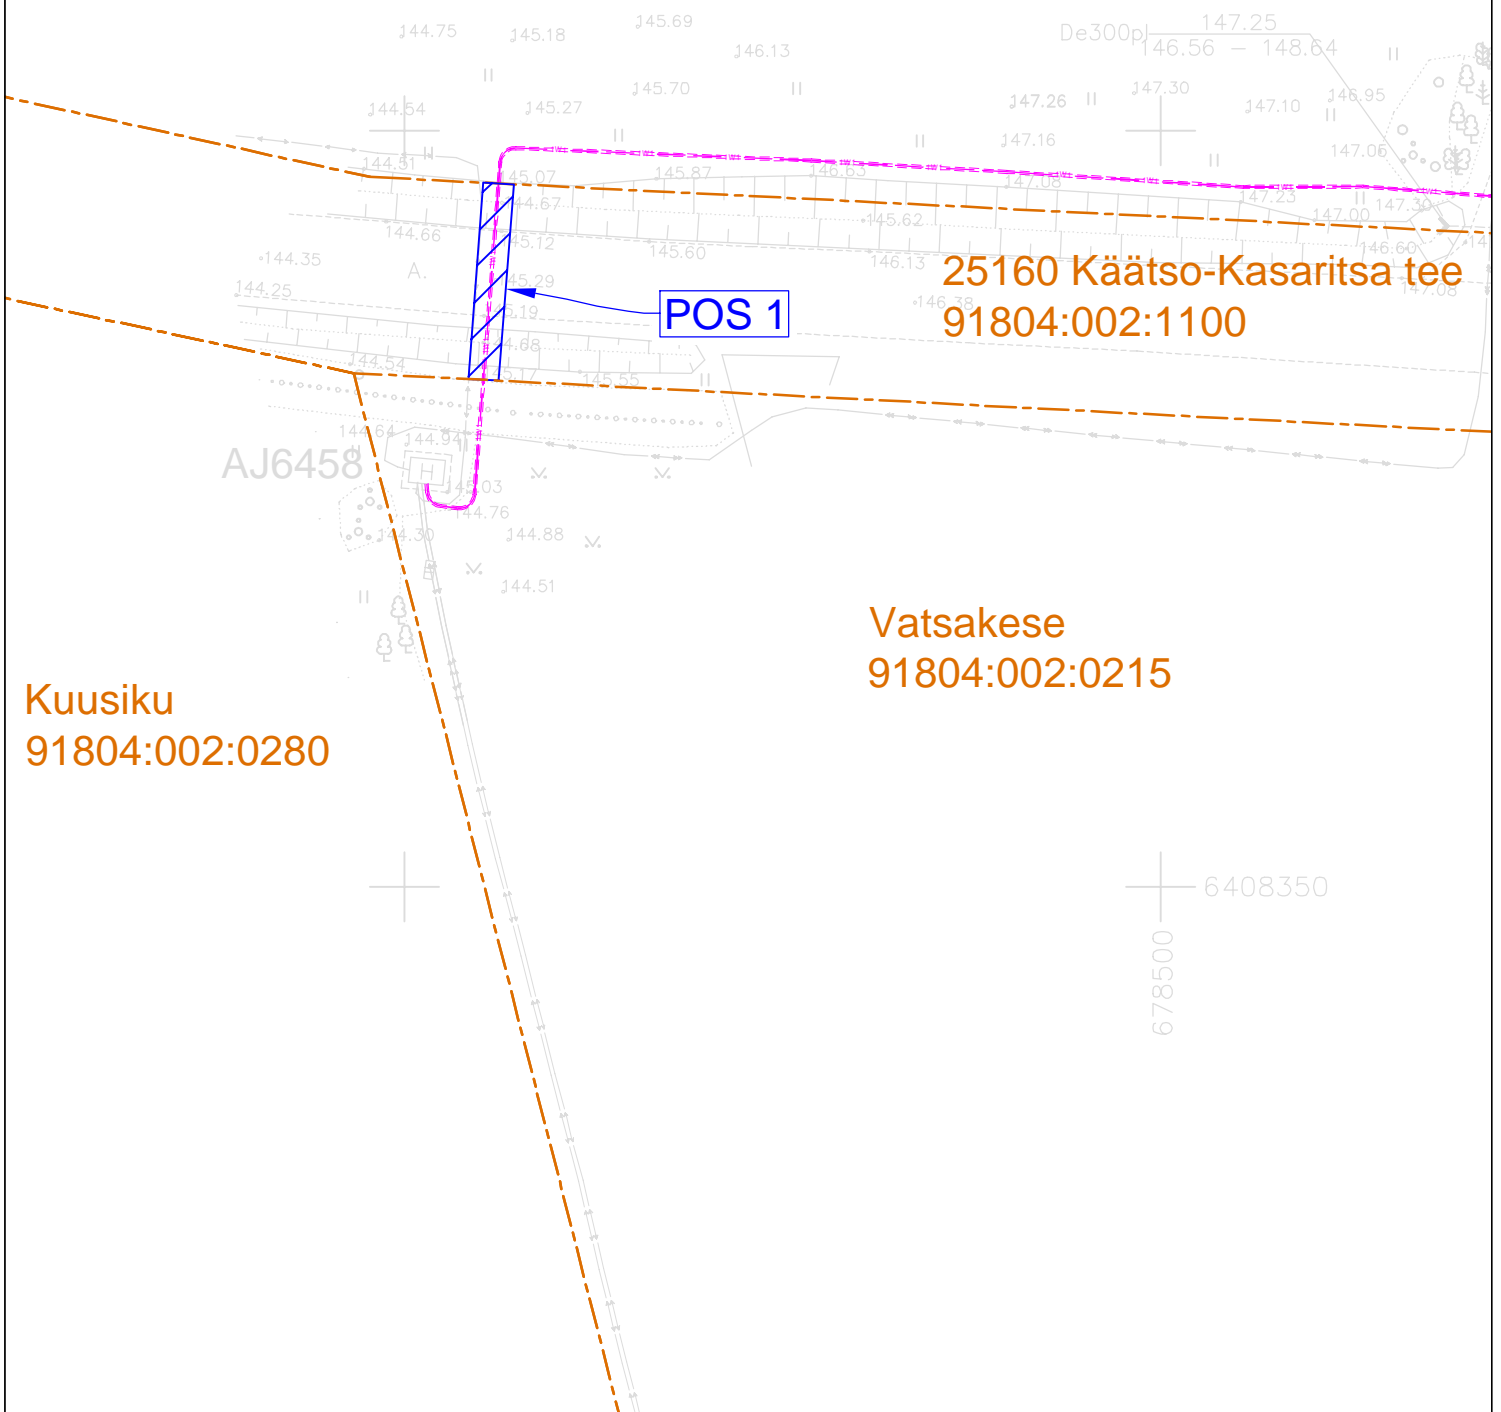

Kuusiku
91804:002:0280

Vatsakese
91804:002:0215

-----+W+----- - Projekteeritud 0,4 kV maakaabel kaitsetorus

▨ - Isikliku kasutusõiguse seadmise ala


----- - Katastriüksuse piir

Koostaja: Raido Rebane
E-mail: r.rebane@leonhard-weiss.com

Isikliku kasutusõiguse seadmise plaan

LC3478 Järvekese ja Põdrajärve kinnistute elektriliitumised. Meeliku küla, Võru vald, Võru maakond

Jrk. nr.	IKÕ ala Pos nr (plaanil)	Kinnistu registriosa number	Katastriüksuse tunnus, nimi ja sihtotstarve	Ala pindala ruutmeetrites m ²
1	Pos 2	8609250	91804:002:1100 25160 Käärso-Kasaritsa tee Transpordimaa	26 m ²

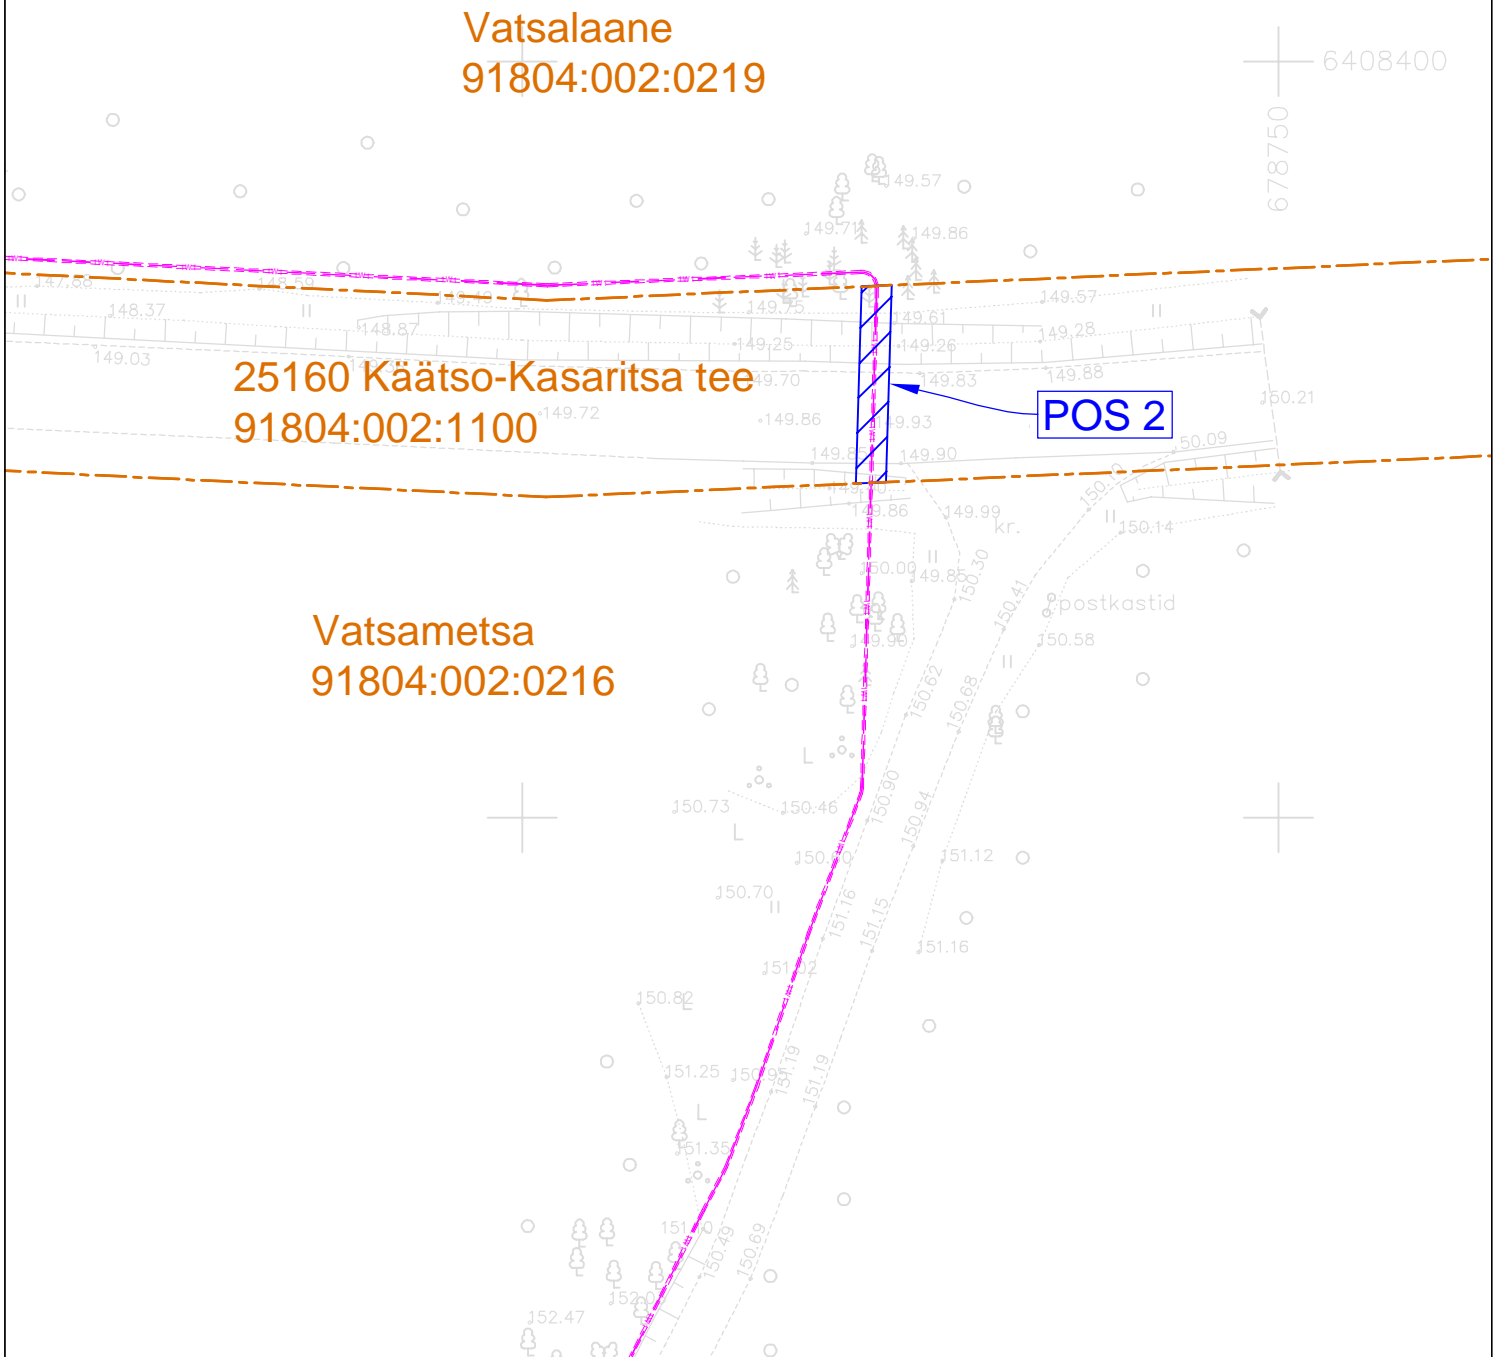

-----+W+----- - Projekteeritud 0,4 kV maakaabel kaitsetorus

▨ - Isikliku kasutusõiguse seadmise ala

----- - Katastriüksuse piir

Koostaja: Raido Rebane
E-mail: r.rebane@leonhard-weiss.com