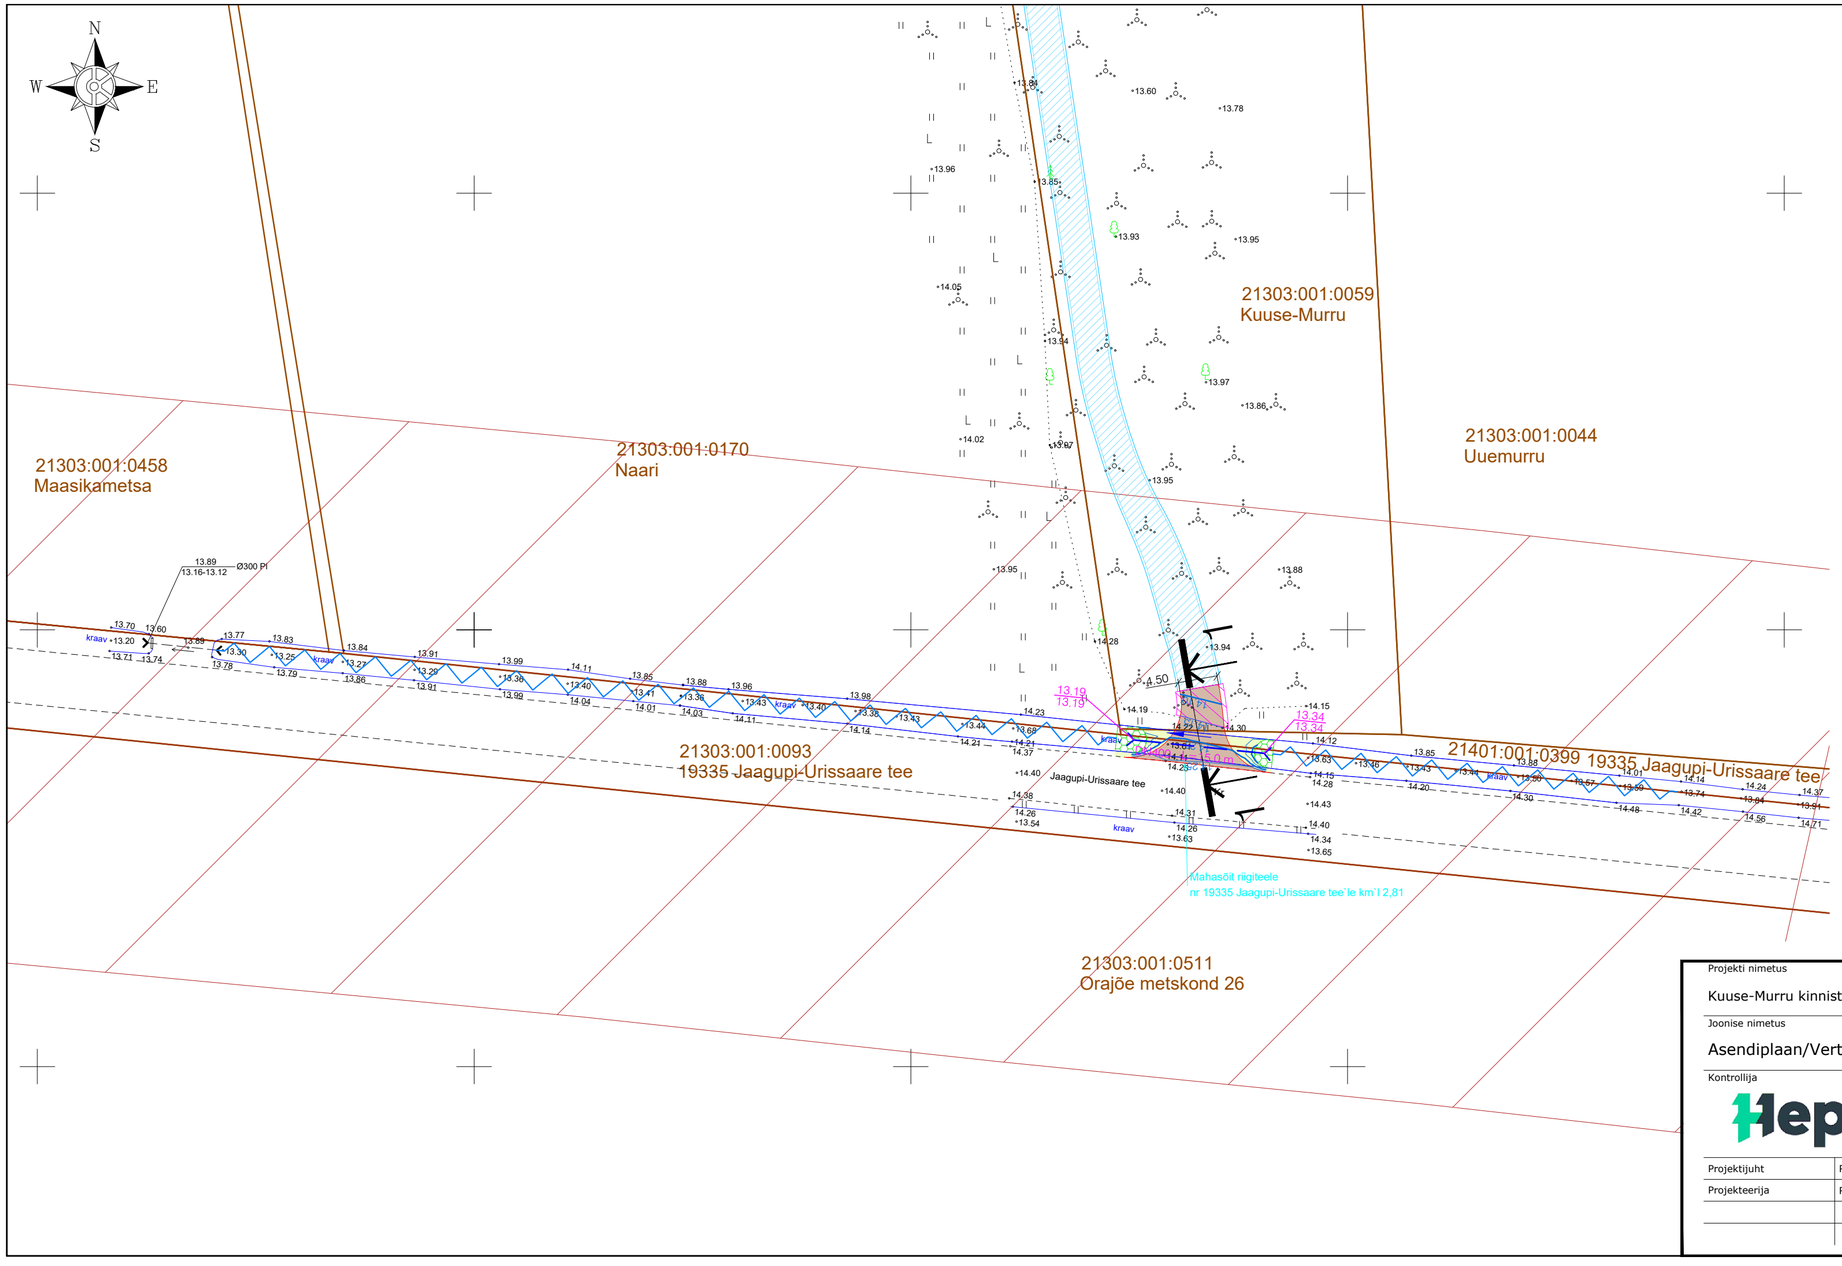

TINGMÄRGID

- Kinnistu piir
- Projekteeritud tee servajooned
- Projekteeritud kruuskatend
- Projekteeritud kivisillutis geotekstiilil
- Projekteeritud haljasalade murukate
- 7.00 — Projekteeritud horisontaal
- 61.10 / 60.90 — Projekteeritud truup toru ja kraavi põhja kõrgusarvudega
- Projekteeritud olemasoleva kraavi puhastamine
- Paralleelselt projekteeritav objekt (Kirjanurk OÜ töö nr 13893P)
- Raadatav ala
- Riigitee 19335 kaitsevöönd

Projekti nimetus

Kuuse-Murru kinnistu juurdepääs

Joonise nimetus

Asendiplaan/Vertikaalplaneering

Kontrollija

Hepta

Hepta Group Energy
OÜ
Mõisaluse 2/1
12618 TALLINN
EESTI
Tel. +372 5179698
info@hepta.ee

Tellija

Eesti Lairiba Arenduse Sihtasutus,
Narva mnt 5,
Tallinn, 10117
+372 631 0555
info@elasa.ee

Projektijuht	R. Rüütel		Staadium	Mõõtkava	Projekti nr
Projekteerija	R. Rüütel		PP	1:500	26032
			Kuupäev		Joonise nr
			12.06.2026		TL-4-02