


LÕIGE 1-1
Juurdepääs

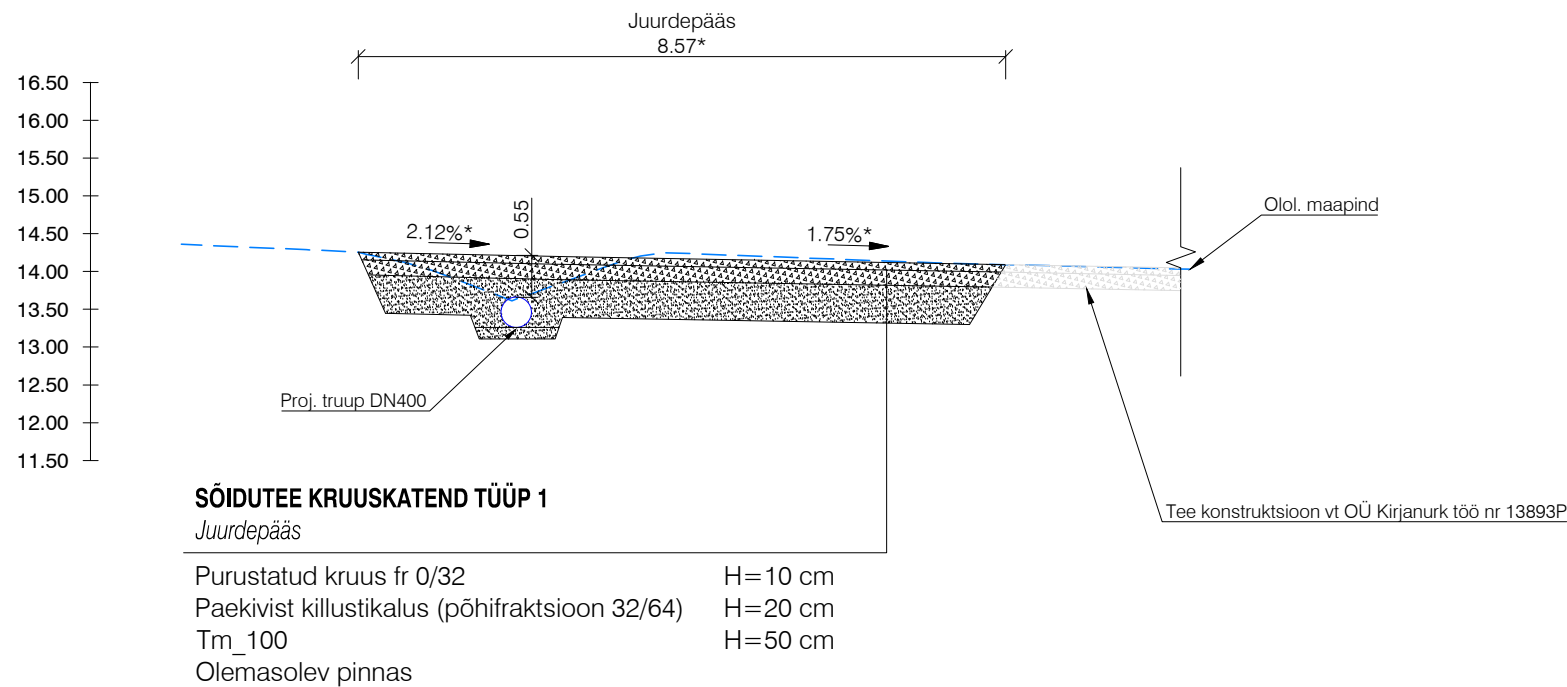

Projekti nimetus

Kuuse-Murru kinnistu juurdepääs

Joonise nimetus

Lõige 1-1

Kontrollija

Hepta

Hepta Group Energy
OÜ
Mööbluse 2/1
12618 TALLINN
EESTI
Tel. +372 5179698
info@hepta.ee

Tellij

Eesti Lairiba Arenduse Sihtasutus,
Narva mnt 5,
Tallinn, 10117
+372 631 0555
info@elasa.ee

Projektijuht	Rauno Rüütel		Staadium
Projekteerija	Rauno Rüütel		PP
			Kuupäev
			28.04.2026

Mõõtkava	Projekt nr
1:100	26032
	Joonise nr
	TL-6-01