


# Paldiski mnt 81- Neljas korrus

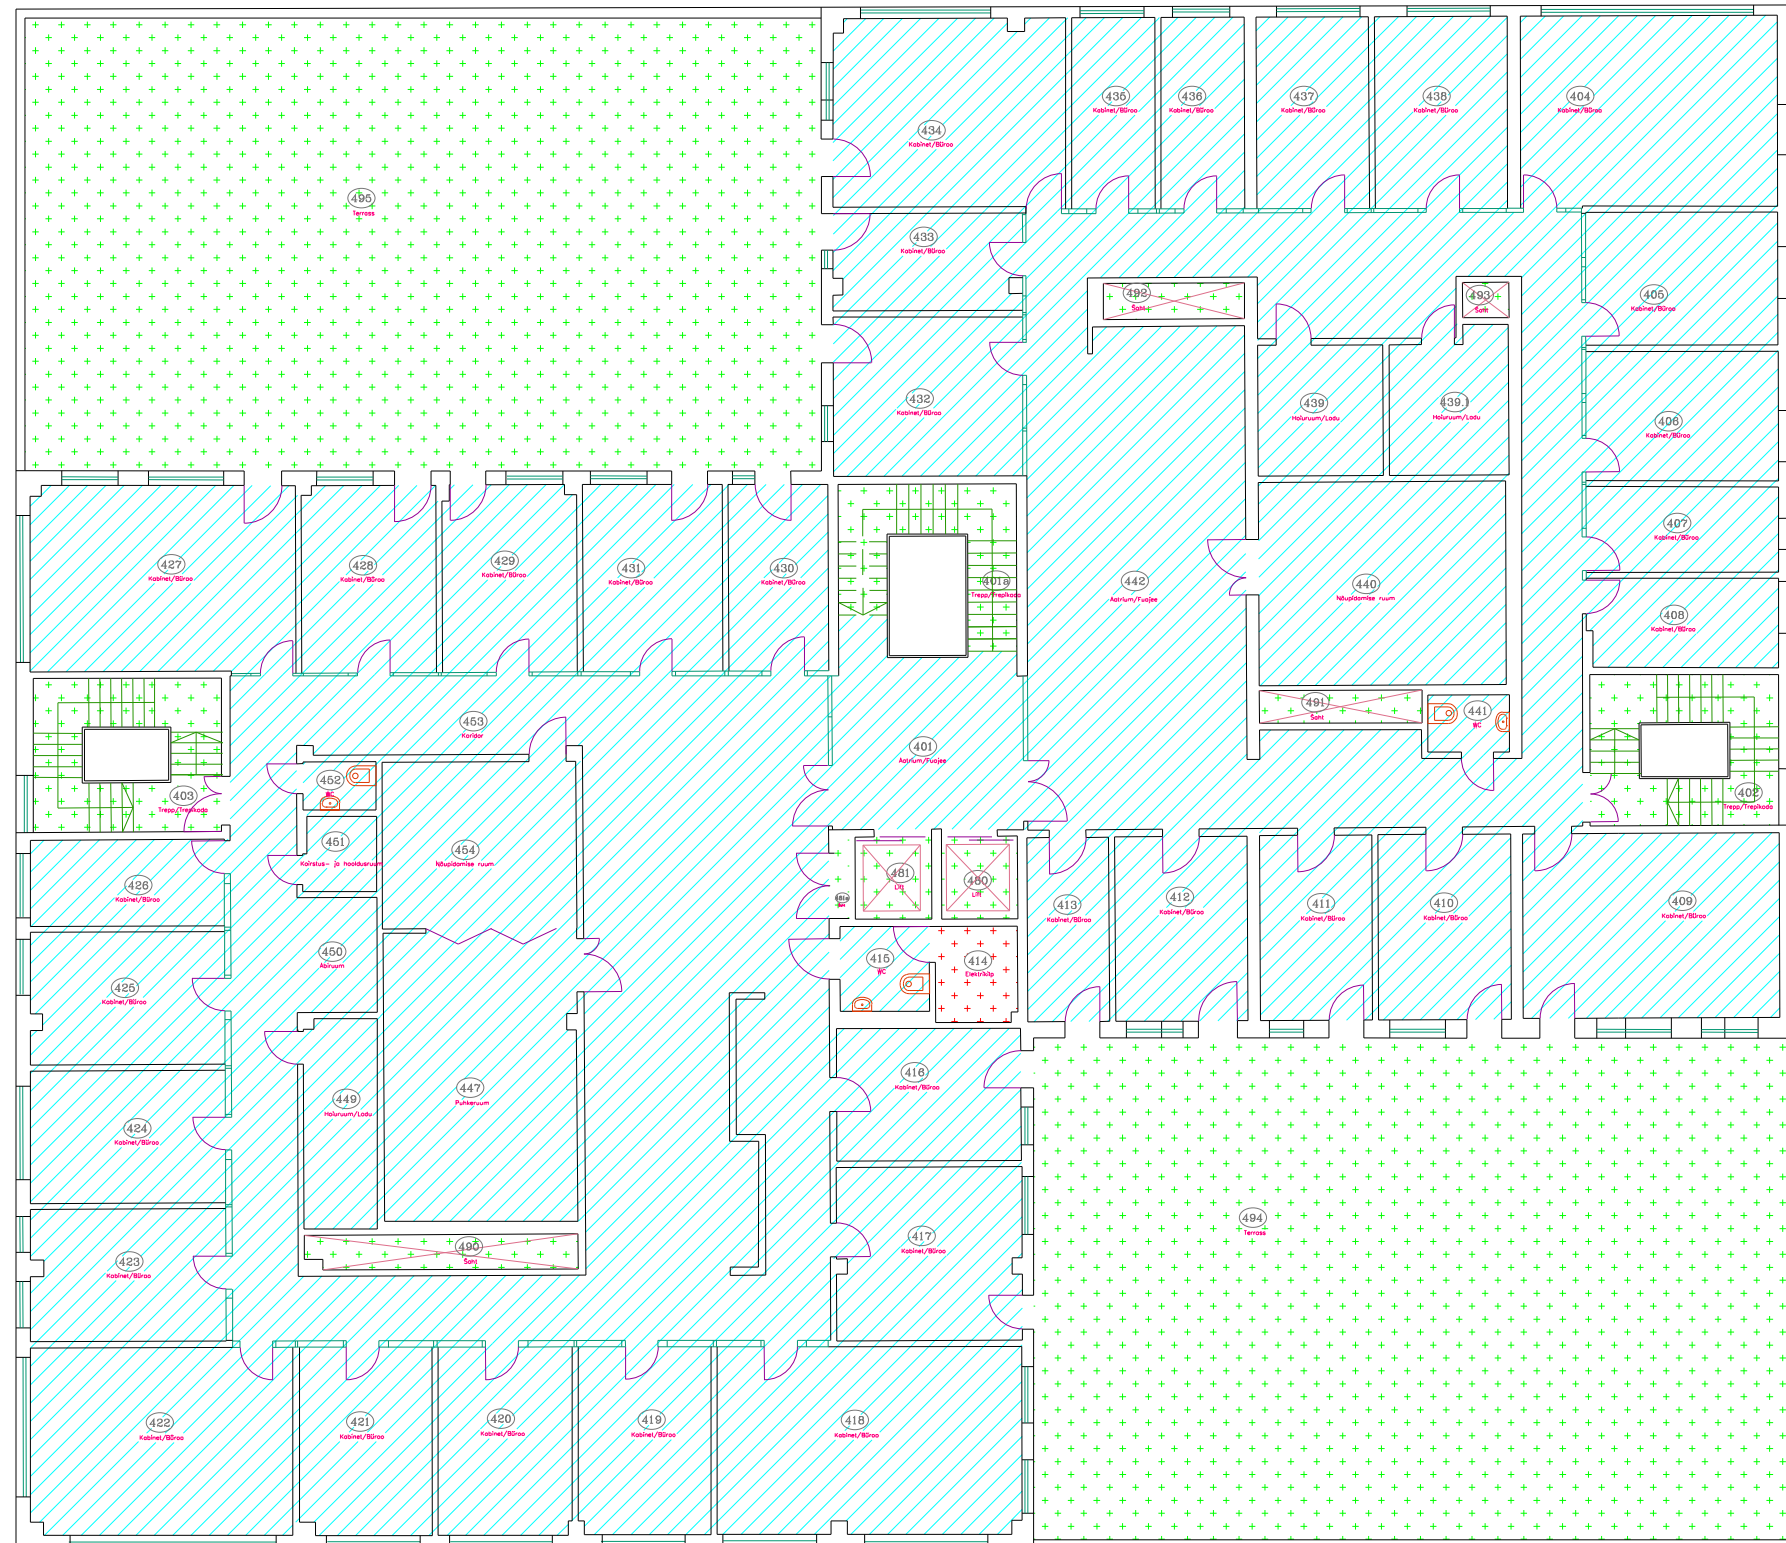

## Legend

-  Terviseamet
-  Vertikaalsed ühendusteel/korruse avatud pinnad
-  Tehnopinnad