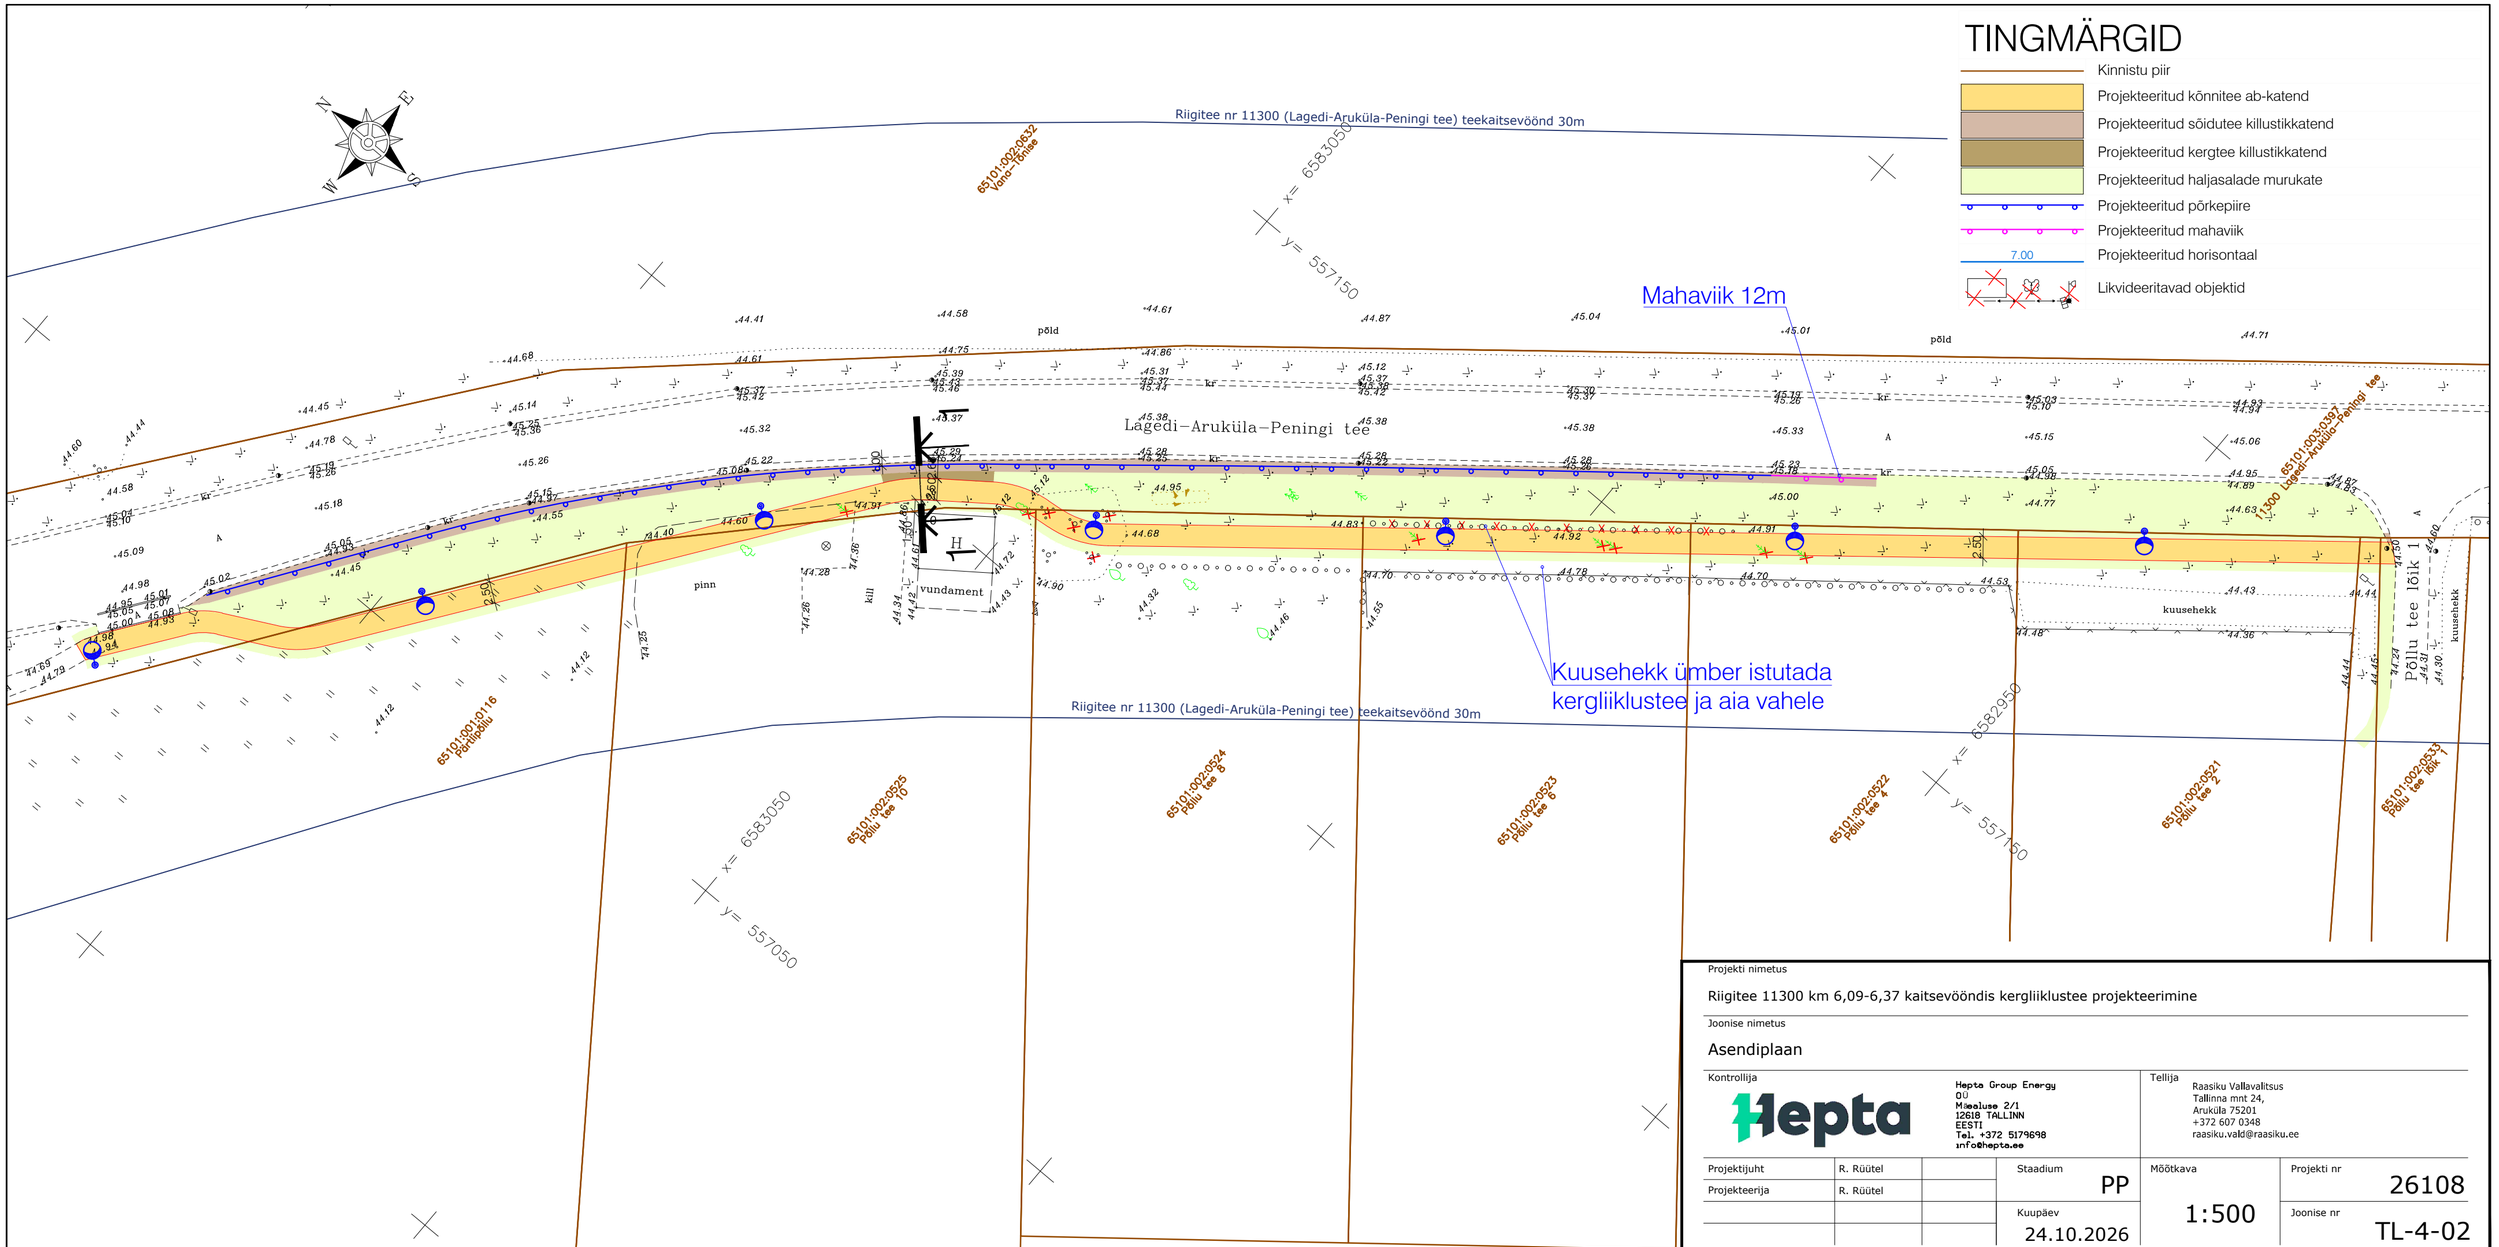


Projekti nimetus

Riigitee 11300 km 6,09-6,37 kaitsevööndis kergliiklustee projekteerimine

Joonise nimetus

Asendiplaan

Kontrollija

Hepta Group Energy OÜ
Mäealuse 2/1
12618 TALLINN
EESTI
Tel. +372 5179698
info@hepta.ee

Tellija

Raasiku Vallavalitsus
Tallinna mnt 24,
Aruküla 75201
+372 607 0348
raasiku.vald@raasiku.ee

Projektijuht	R. Rüütel		Staadium	Mõõtkava	Projekti nr
Projekteerija	R. Rüütel		PP	1:500	26108
			Kuupäev		Joonise nr
			24.10.2026		TL-4-02